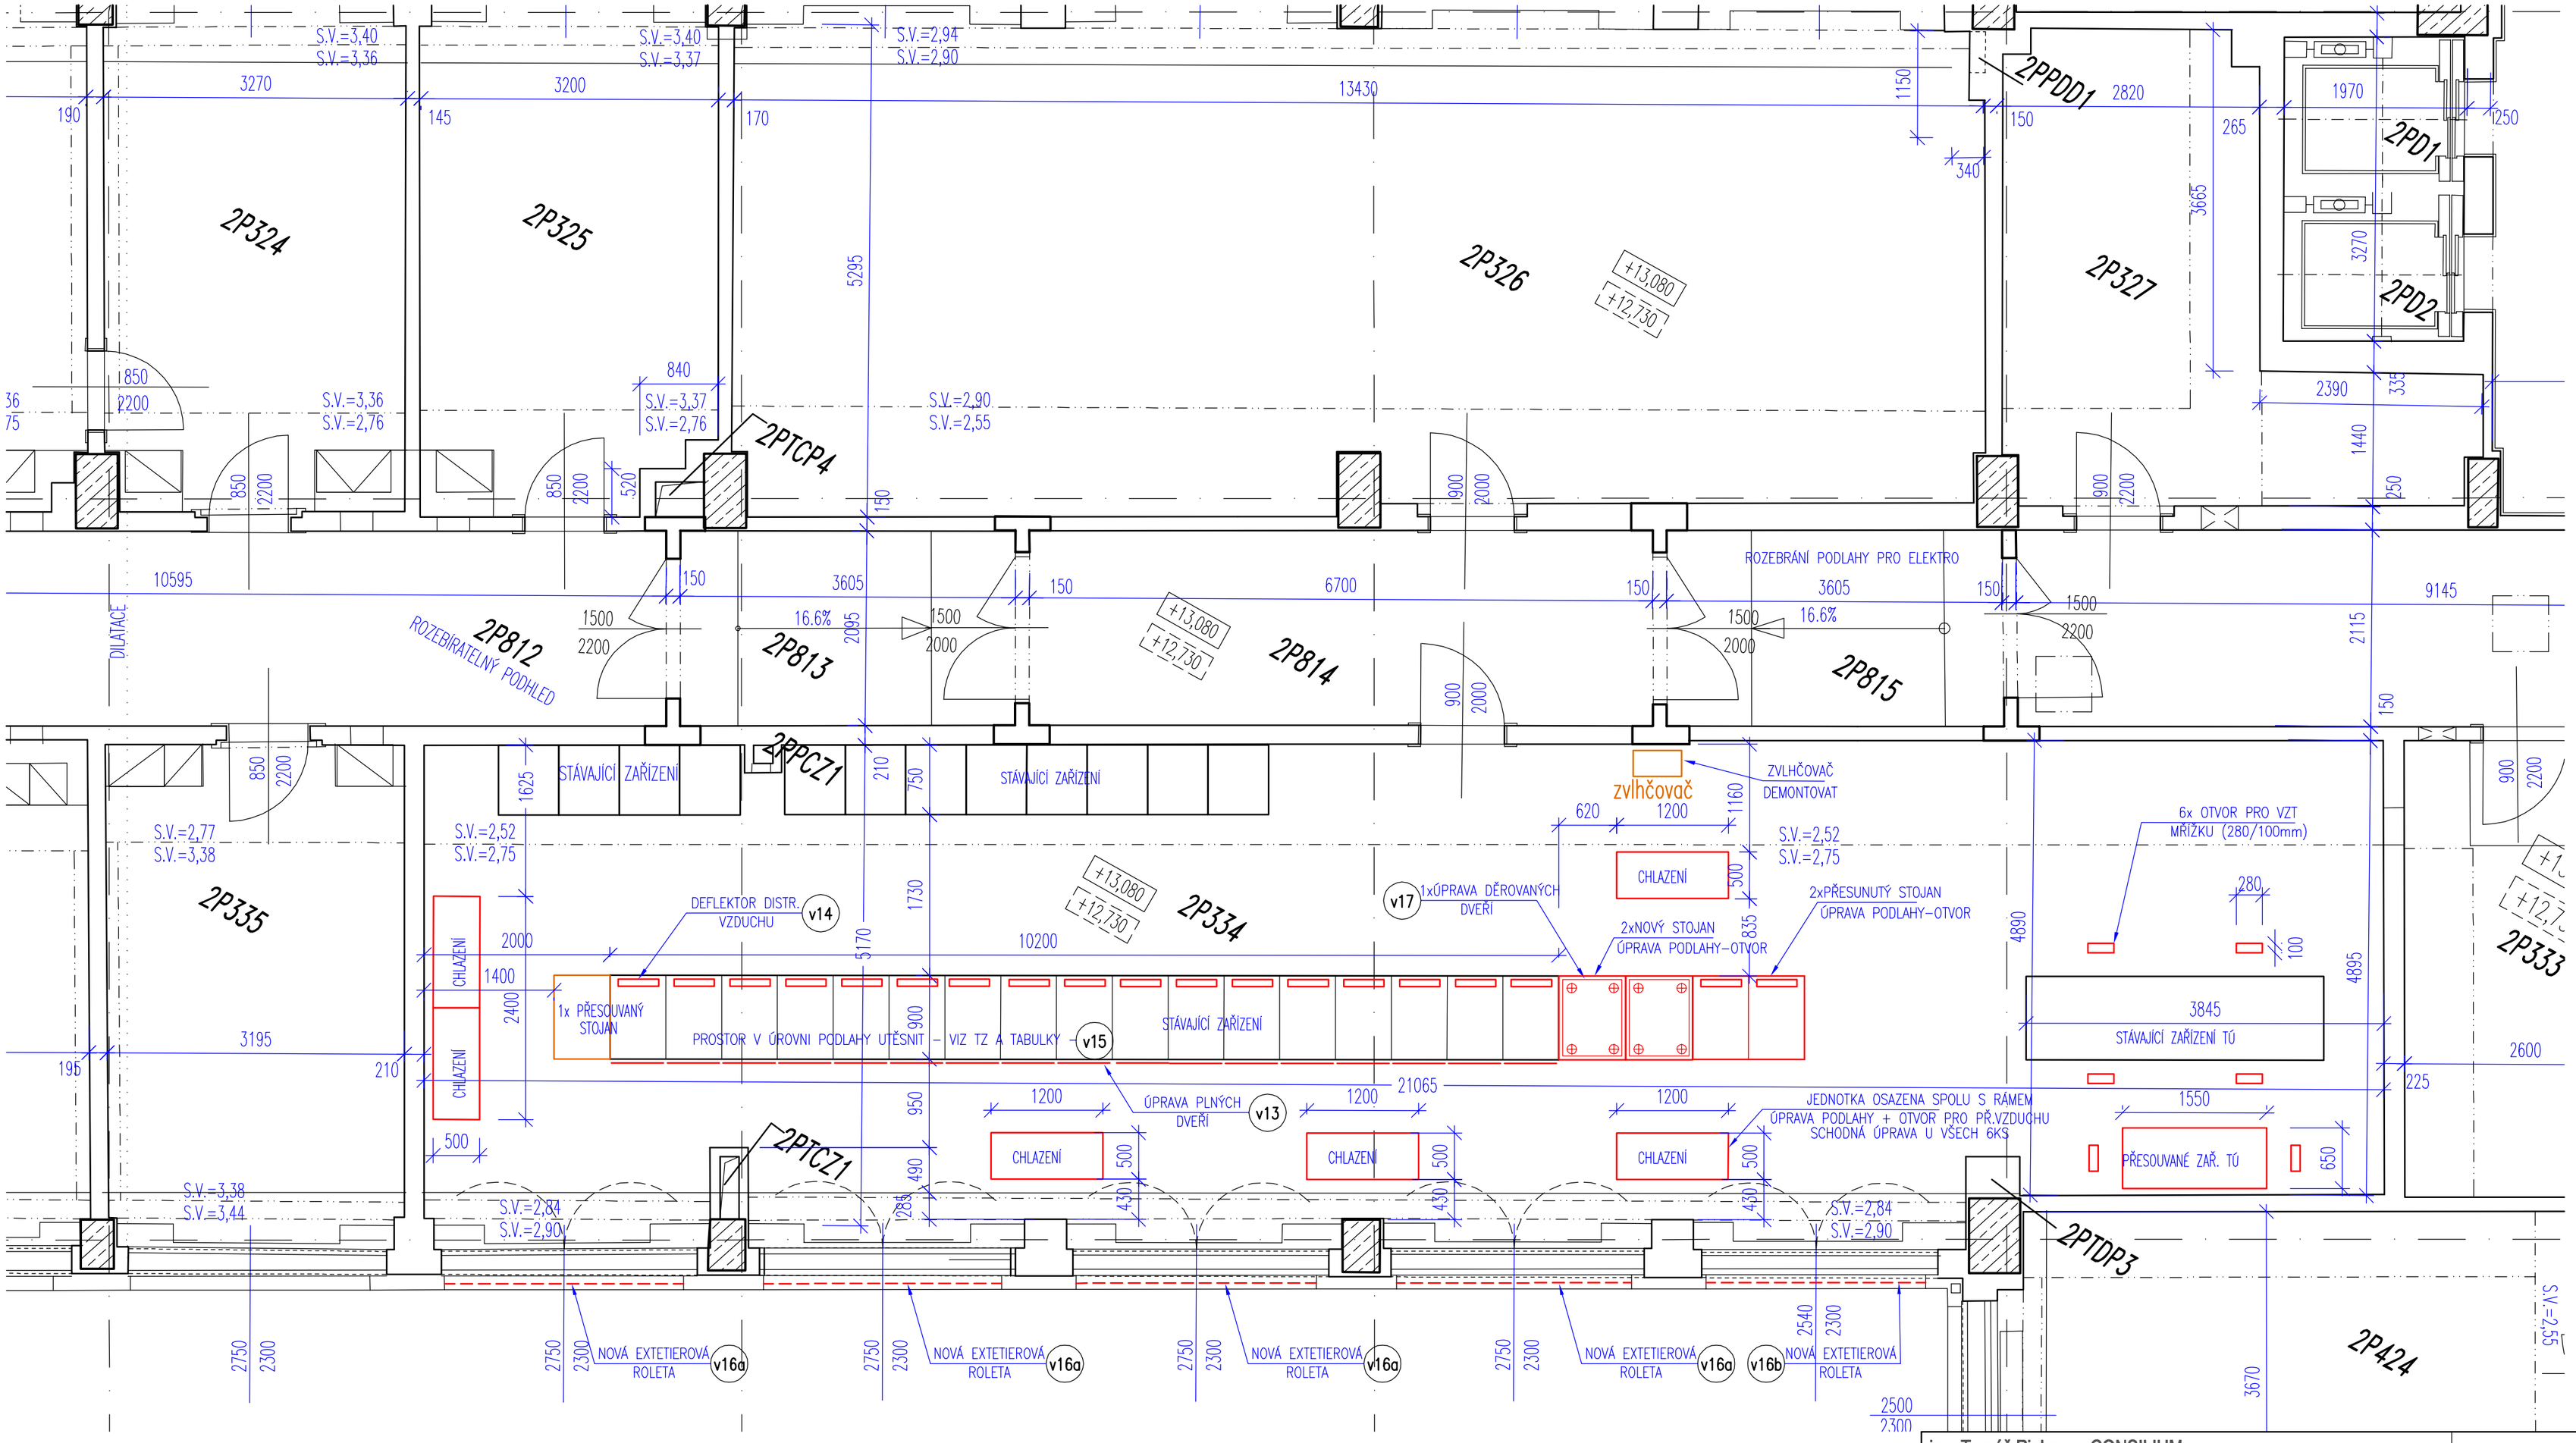

LEGENDA :

- STÁVAJÍCÍ KONSTRUKCE
- NOVÉ KONSTRUKCE DLE POPISU V TECHNICKÉ ZPRÁVĚ
- BOURANÉ KONSTRUKCE DLE POPISU V TECHNICKÉ ZPRÁVĚ

POZNÁMKA :

- PRVKY TECHNOLOGIE CHLAZENÍ A ELEKTRO JSOU SAMOSTATNOU SOUČÁSTÍ DOKUMENTACE STAVBA ZAJIŠŤUJE PŘÍPRAVU KONSTRUKCÍ A ČÁSTI, SPECIFIKOVANÉ V TABULKÁCH VÝROBKŮ
- Z MÍSTNOSTI 2P334 BUDOU V RÁMCI PŘÍPRAVY STAVBY VYMÍSTĚNY STÁVAJÍCÍ BATERIE, SLOUŽÍCÍ PRO TELEFONNÍ ÚSTŘEDNU – VIZ POPIS V TZ.
- VEŠKERÉ ROZMĚRY OVĚŘIT NA STAVBĚ
- ODPOJENÍ JAKÝCHKOLIV ZAŘÍZENÍ VŽDY KONZULTOVAT S INVESTOREM
- PONECHANÉ PRVKY CHRÁNIT PROTI PRACHU A POŠKOZENÍ

ing. Tomáš Pinkava - CONSILIUM
Na Fišerce 2, 160 00 Praha 6
IČ:63965801 DIČ:CZ5907270996

HLAVNÍ INŽENÝR PROJEKTU: ing. TOMÁŠ PINKAVA	ARCHITEKT: ing.arch. MARTA ŠIMONÍKOVÁ	VYPRACOVAL: Pavel BRAMBORA	
INVESTOR: ČNB Na Příkopě 28, 115 03 Praha 1			
AKCE: OPTIMALIZACE VÝPOČETNÍCH STŘEDISEK ÚSTŘEDÍ ČNB, Na Příkopě 28, Praha 1		STUPEŇ DOKUMENTACE: DOKUMENTACE PRO REALIZACI STAVBY	
ČÁST: F1. POZEMNÍ OBJEKTY		DATUM: 04. 2012	MĚŘÍTKO: 1 : 50
PROFESE: F1.1 ARCHITEKTONICKO STAVEBNÍ ŘEŠENÍ		Č.PŘÍLOHY: F1.1.2.7	Č. PARÉ:
PŘÍLOHA: 2.Patro - HTM a BTM			