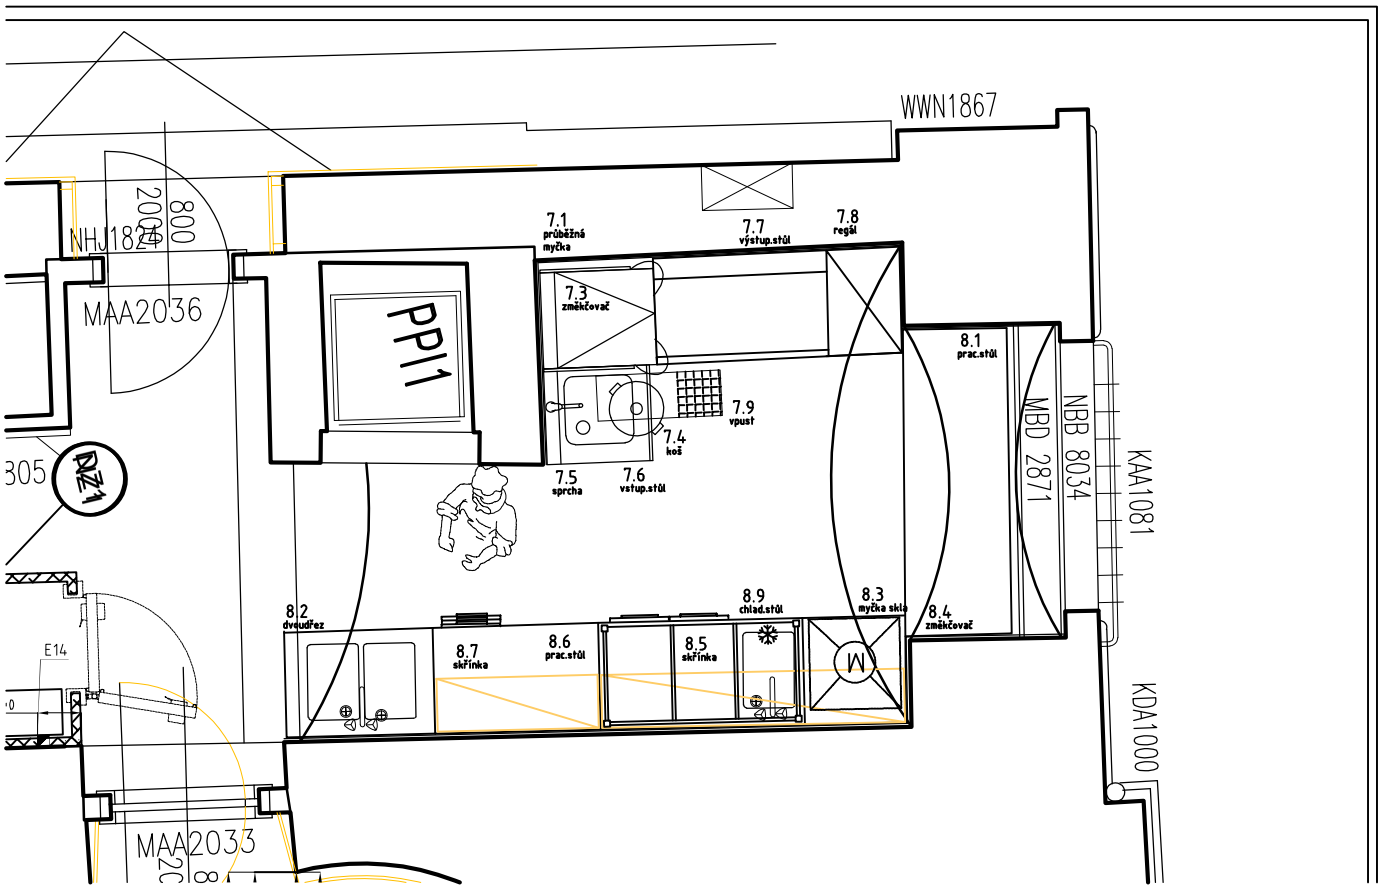INVESTOR	VYPRACOVAL	AMEREX trade s.r.o. K Březanům 3 252 41 Lhota-Dolní Břežany 773610730,777610730 macak@amerex-gastro.com	
ČNB	KAMIL MACAK 773 610 730		
Objekt: Půdorys rozmístění technologií Kuchyně bankovního klubu - výdej		DATUM	20.11.2020
		FORMÁT	A3
		STUPEŇ	
Obsah: NÁVRH Č.4		MĚŘÍTKO 1 : 50	VÝKRES ČÍSLO 04