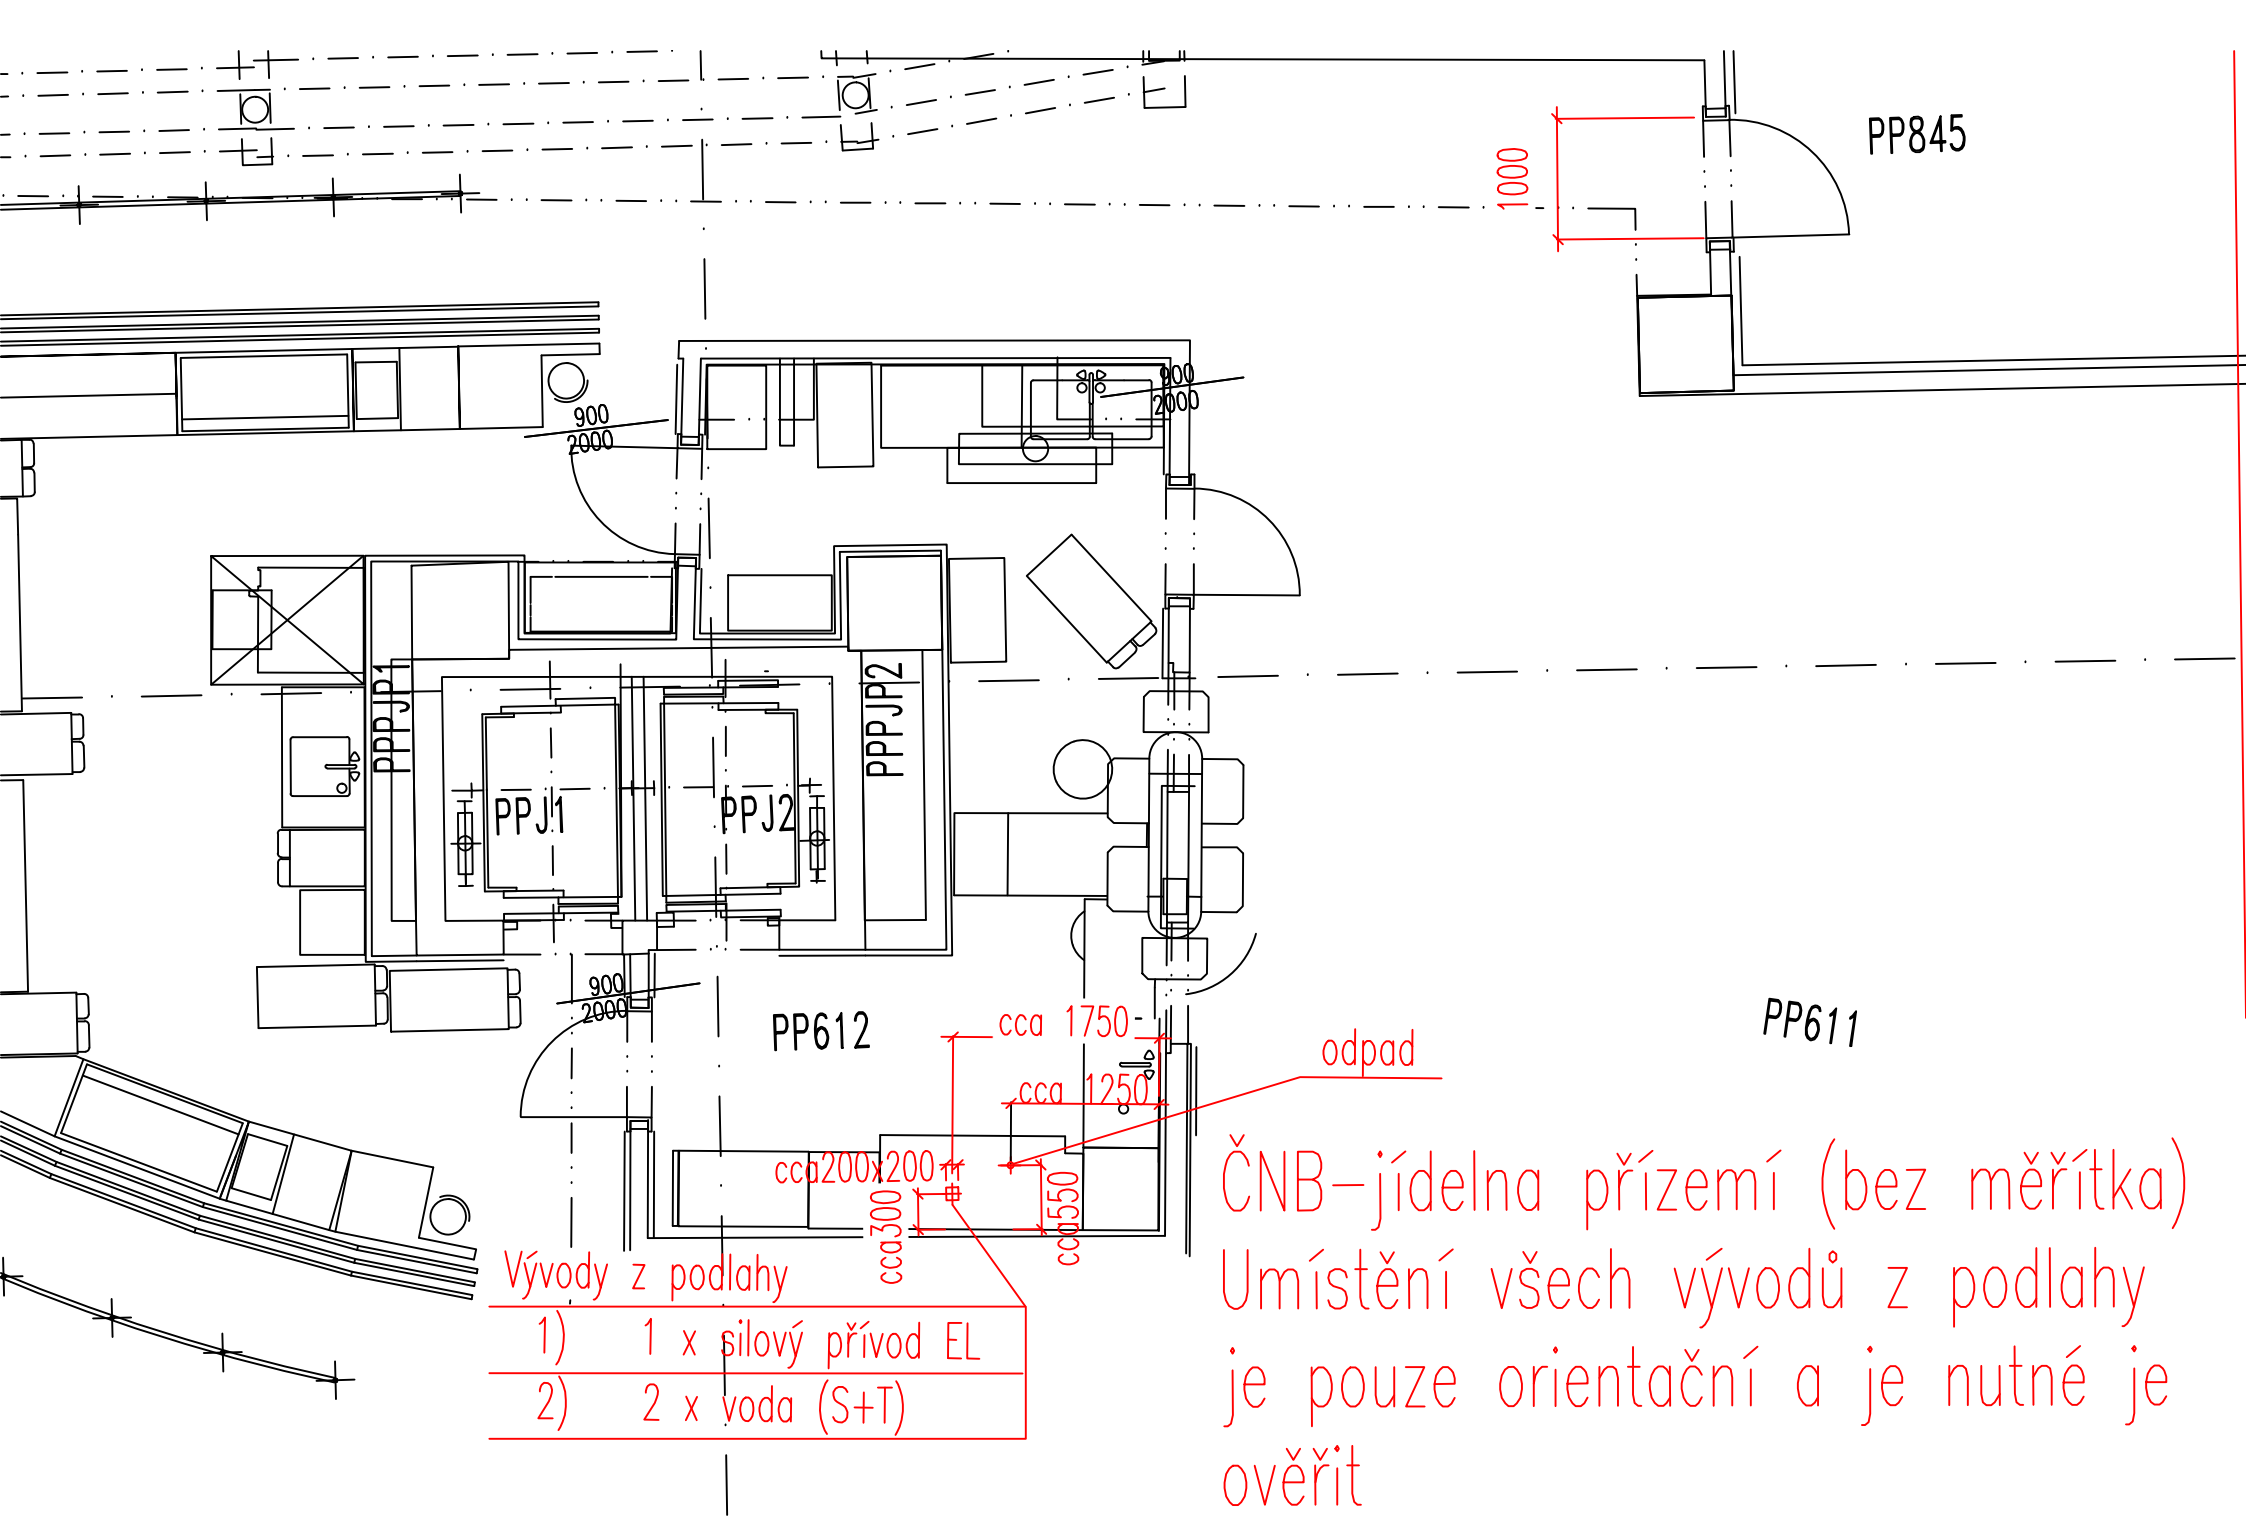


ČNB–jídelna přízemí (bez měřítka)

Umístění všech vývodů z podlahy je pouze orientační a je nutné je ověřit