


Legenda IP	
číslo	místnost
IP101	PROSTOR PRO INSTALACE
IP102	PROSTOR PRO INSTALACE
IP103	VETIKÁLNÍ KOMUNIKACE PENĚŽNÍHO PROVOZU SCHODIŠTĚ Z IP DO 2.P
IP103a	SKLAD
IP104	OSOBNÍ VÝTAH UT 500/0.7
IP105	VETIKÁLNÍ KOMUNIKACE BYTŮ SCHODIŠTĚ Z IP DO 3.NP AŽ PŮDA
IP106	NÁKLADNÍ VÝTAH 1000 kg

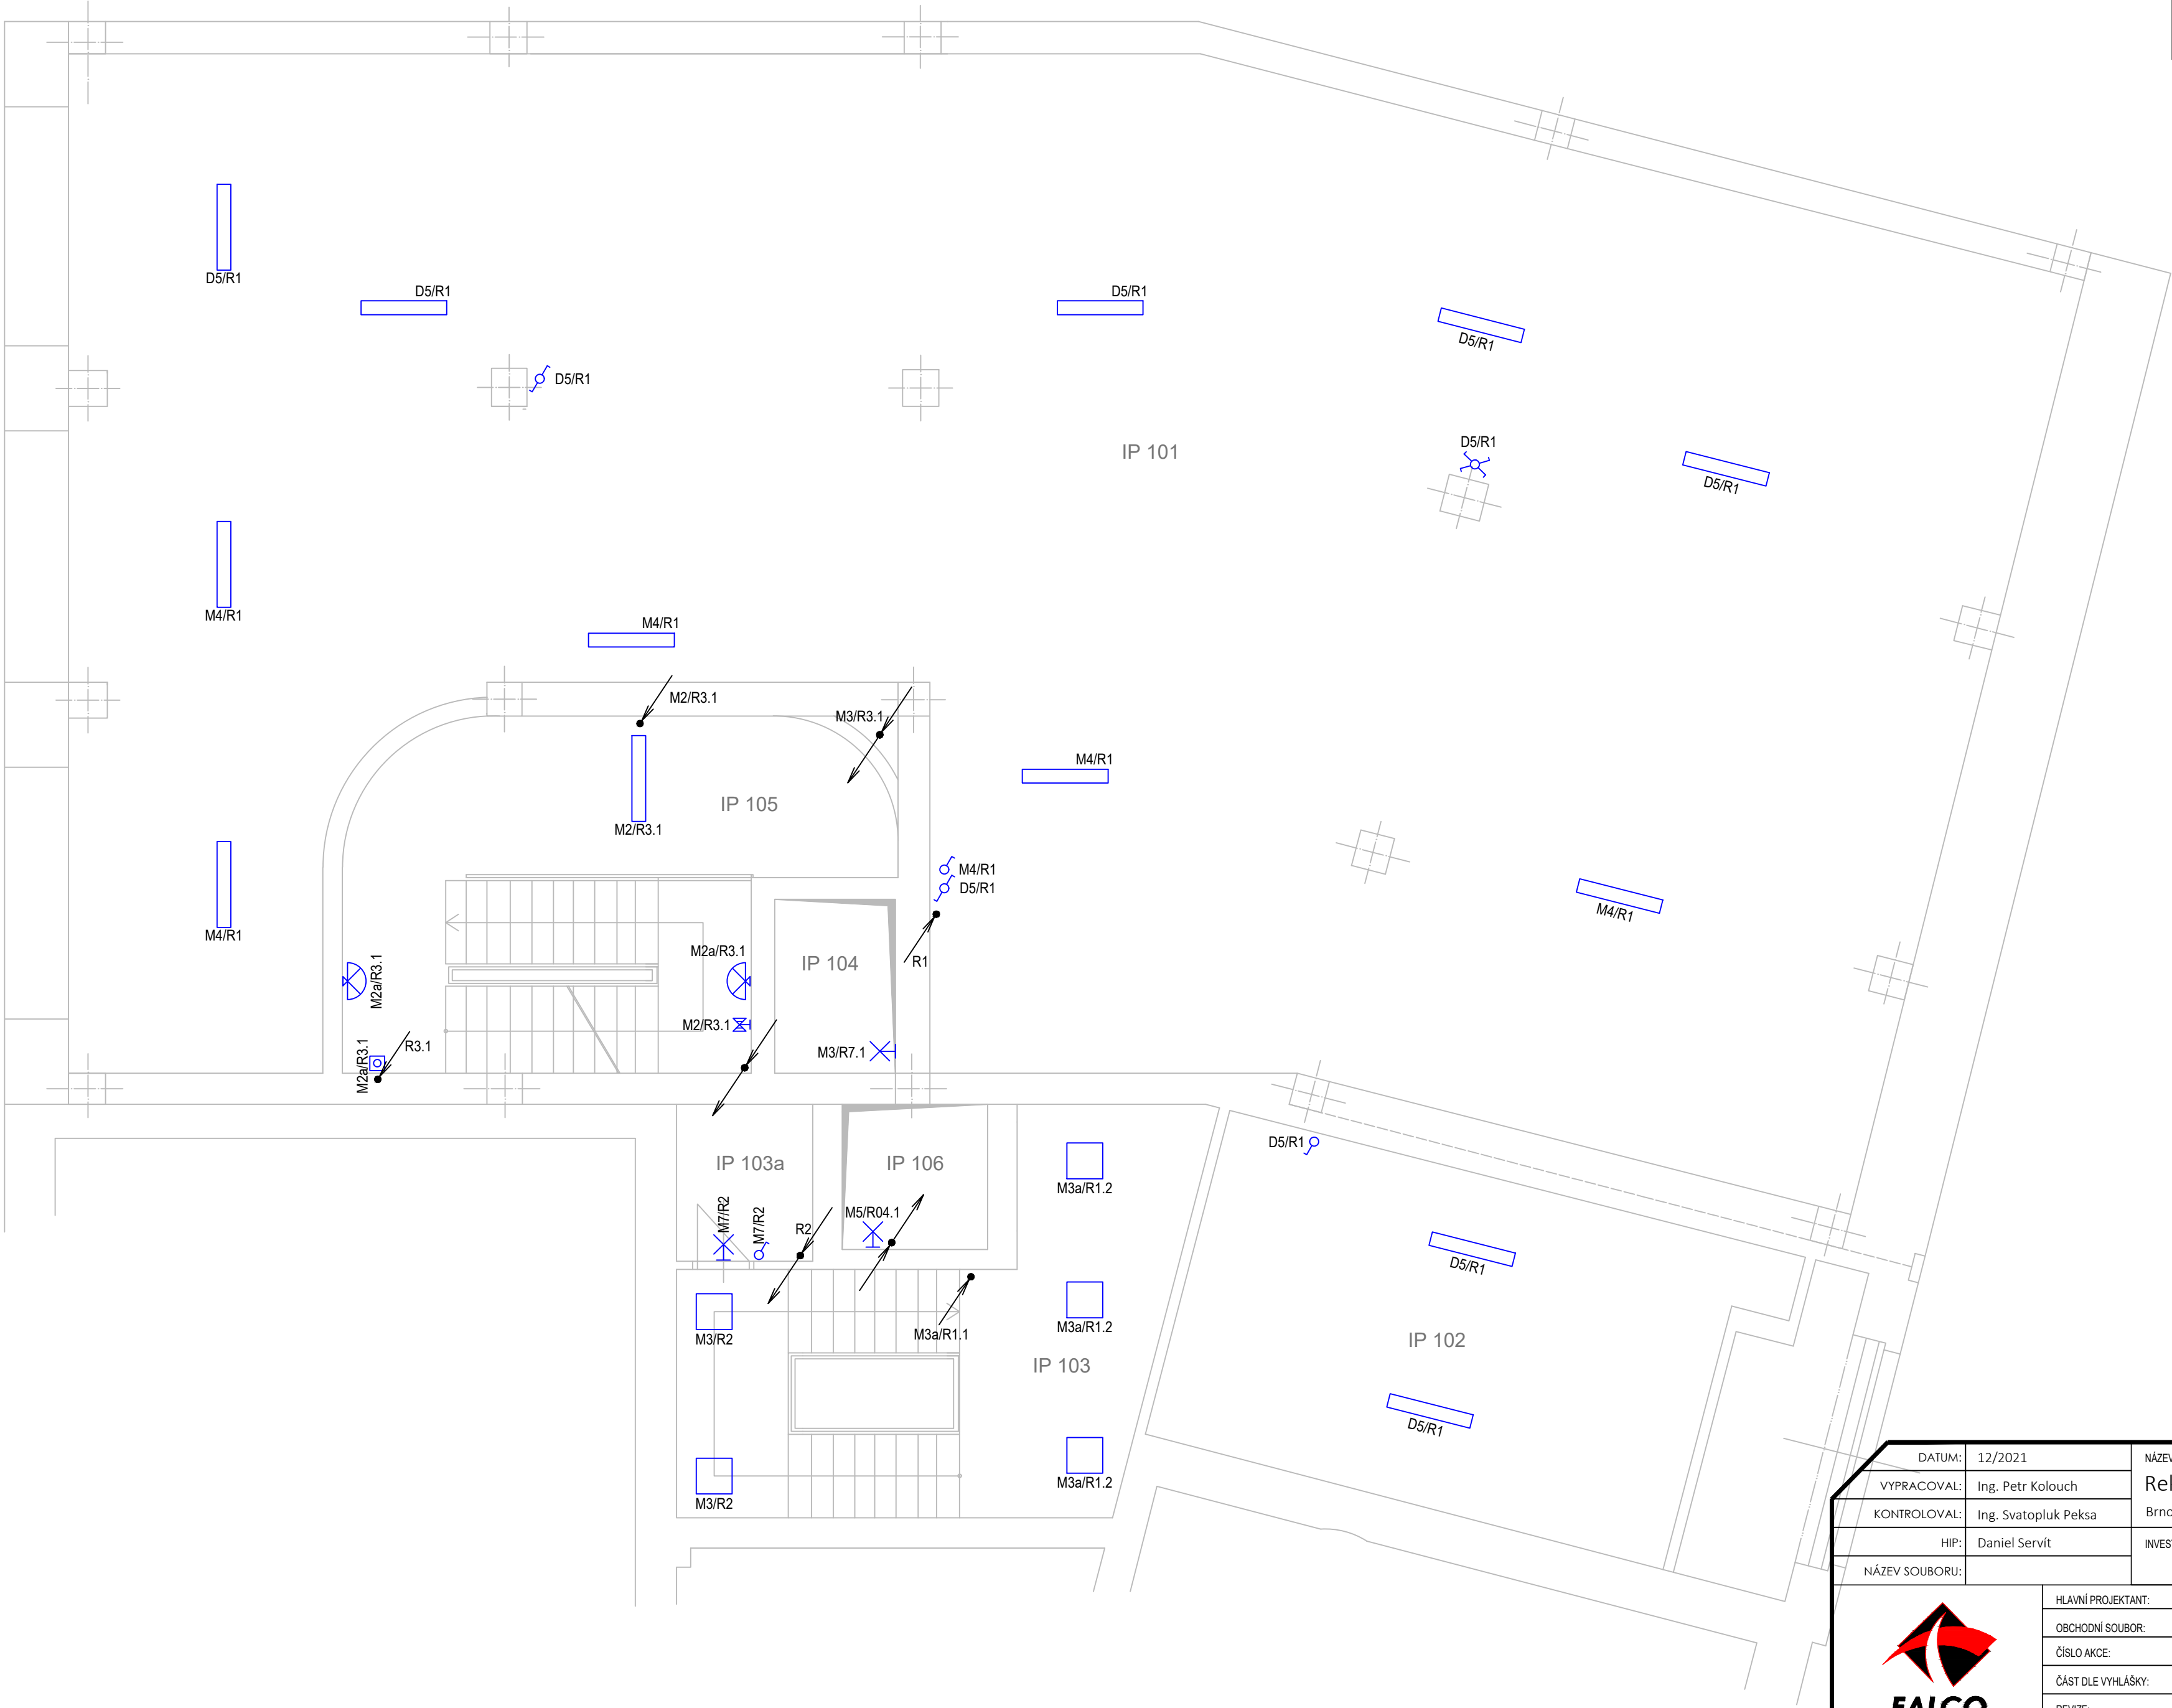

LEGENDA:

- 
- Silový rozvaděč
- 
- Stoupání/klesání vedení
- 
- Motorový pohon 1f / 3f
- 
- Vypínač 3f pro plošinu
- 
- Přisazená svítidla
- 
- Svítidlo závěsné
- 
- Svítidlo v podhledu
- 
- Nouzové svítidlo
- 
- Svítidlo dlouhé
- 
- Svítidlo zapuštěné
- 
- Ventilátor
- 
- Kabelový vývod 230V / 400V
- 
- Pohybové čidlo 180°
- 
- Vypínač č. 1/5/6/7; tlačítko; 3f vypínač
- 
- Uzemnění
- 
- Zásuvka jednoduchá 230V / dvojitá 230V
- 
- Spínací krabice
- 
- Zásuvka 230V s krytem / +krytí IP44
- 
- Zásuvka 400V

I.P.-OSV

DATUM:	12/2021	NÁZEV A MÍSTO STAVBY:	Rekonstrukce elektroinstalace v budově ČNB	ČÍSLO PARÉ:
VYPRACOVAL:	Ing. Petr Kolouch		Brno, Rooseveltova 20	
KONTROLOVAL:	Ing. Svatopluk Peksa			
HIP:	Daniel Servít	INVESTOR:	ČNB Brno	RAZÍTKO:
NÁZEV SOUBORU:			Brno, Rooseveltova 20	
	HLAVNÍ PROJEKTANT:	Falco computer, s.r.o., Pod Hrabami 3, 594 01 Velké Meziříčí		
	OBCHODNÍ SOUBOR:	OS 7000		
	ČÍSLO AKCE:	S2100432		
	ČÁST DLE VYHLÁŠKY:	Silnoproud		
REVIZE:		MĚŘÍTKO:	1:50	
NÁZEV DOKUMENTU:		STUPEŇ PD:	DPS	
I.P. - světelné rozvody		ČÍSLO DOKUMENTU:	611	