
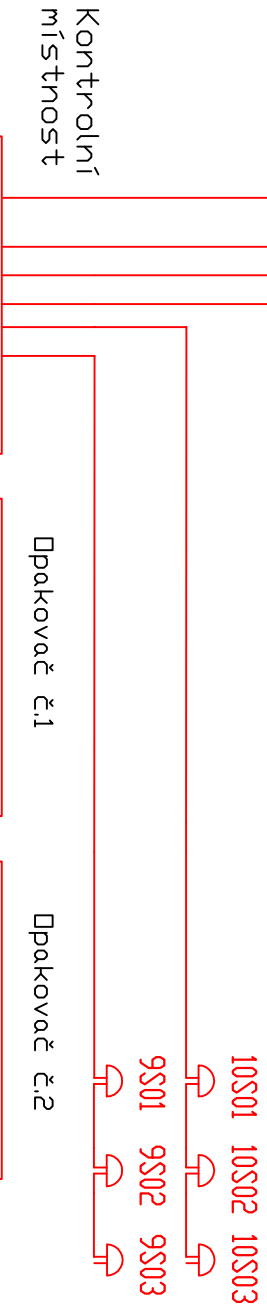
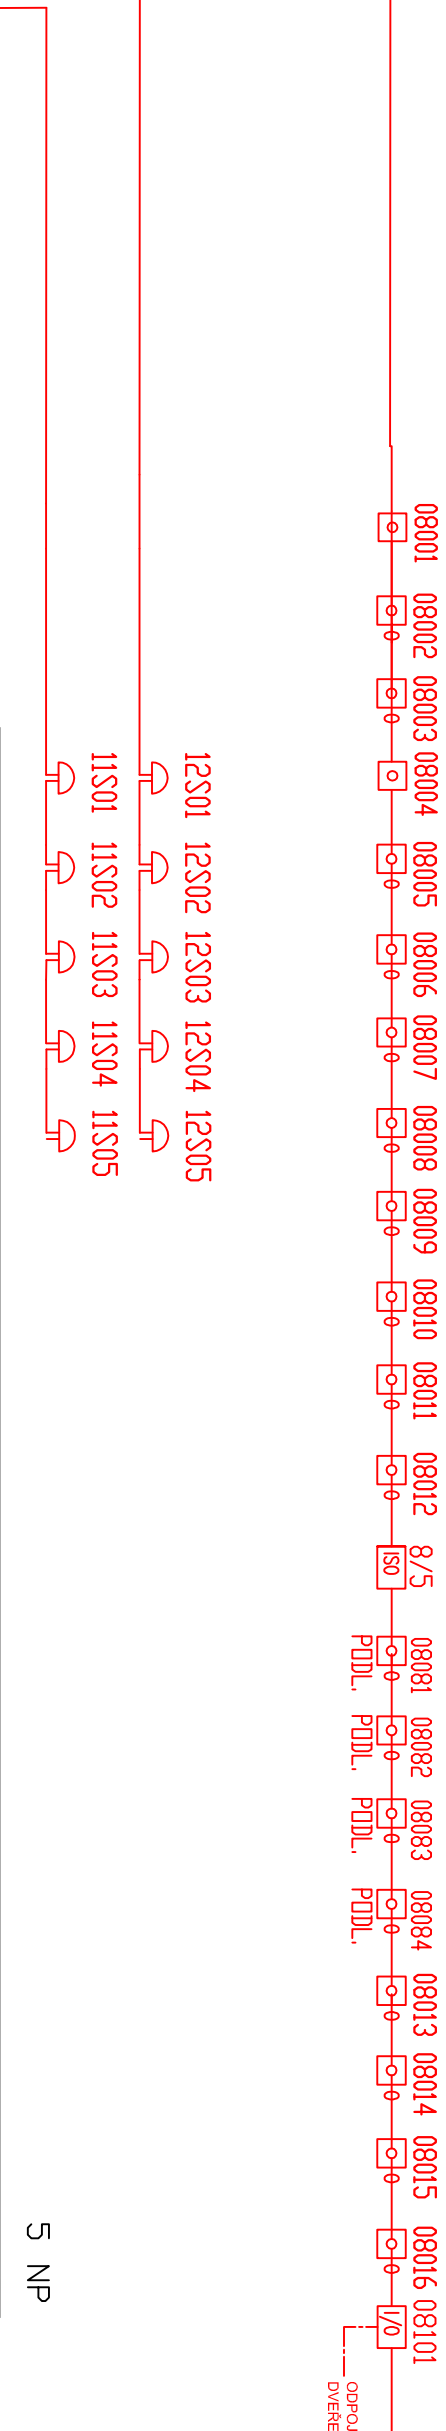


Požární smyčka č.8

Druh zvonků č.9,10,11,12

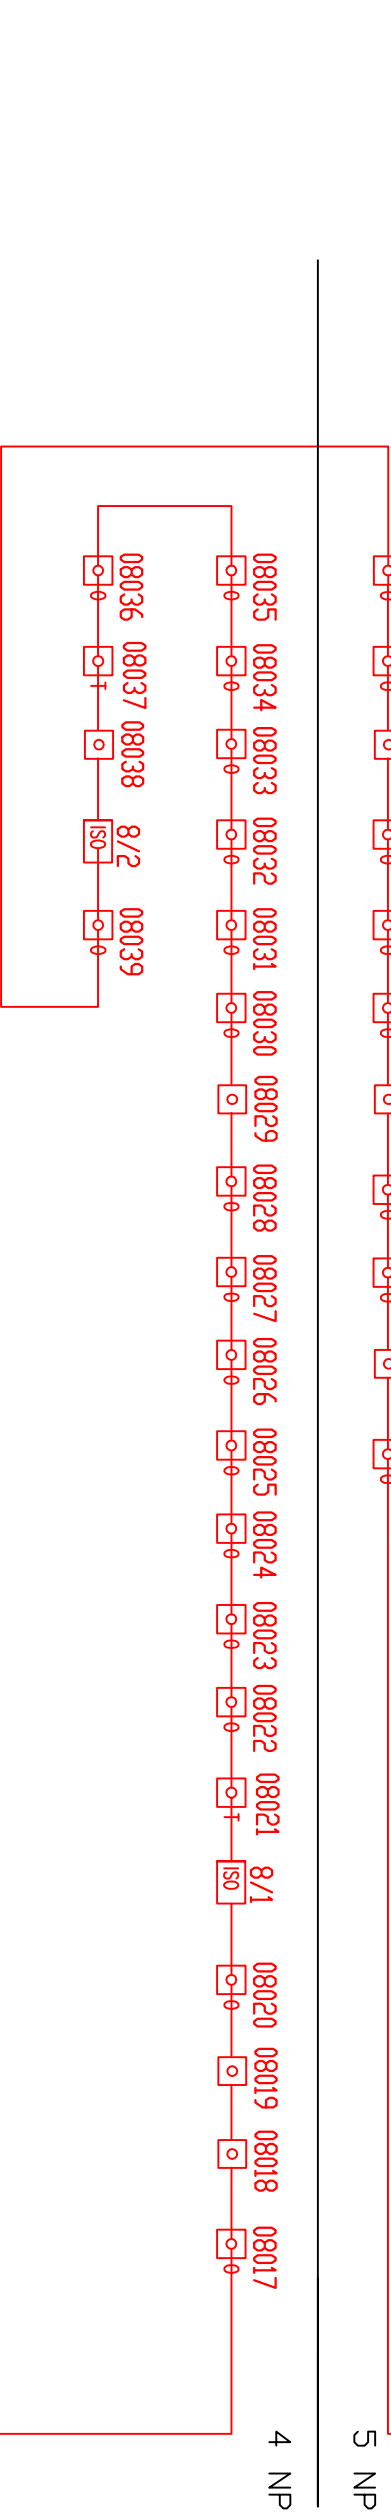

LEGENDA EPS

- Tlačítkový hlásič
- Teplotní hlásič
- Opticko kouřový hlásič
- Požární zvoněk
- Zonová monitorovací jednotka
- Ústředna EPS
- Izolátor hlásičové linky
- Vstupní/výstupní modul
- Kabel hlásičové linky
- Kabel s funkcí schopností při požáru

SKUTEČNÉ PROVEDENÍ K 10/2022

odp. projektant				zakázkové číslo	RB/22/0206
vypracoval				stupeň	DSPS
kreslil				formát	6x A4
datum		10/2022		měřítko	-
Investor: ČNB Praha, Na Příkopě 28, Praha 1					
objekt: ČNB Brno, Rooseveltova 18, Brno					
<div><div><div><div><div></div><div></div><div></div><div></div><div></div><div></div><div></div><div></div><div></div><div></div><div></div><div></div><div></div><div></div><div></div><div></div><div></div><div></div><div></div><div></div><div></div><div></div><div></div><div></div><div></div><div></div><div></div><div></div><div></div><div></div><div></div><div></div><div></div><div></div><div></div><div></div><div></div><div></div><div></div><div></div><div></div><div></div><div></div><div></div><div></div><div></div><div></div><div></div><div></div><div></div><div></div><div></div><div></div><div></div><div></div><div></div><div></div><div></div><div></div><div></div><div></div><div></div><div></div><div></div><div></div><div></div><div></div><div></div><div></div><div></div><div></div><div></div><div></div><div></div><div></div><div></div><div></div><div></div><div></div><div></div><div></div><div></div><div></div><div></div><div></div><div></div><div></div><div></div><div></div><div></div><div></div><div></div><div></div><div></div><div></div><div></div><div></div><div></div><div></div><div></div><div></div><div></div><div></div><div></div><div></div><d