

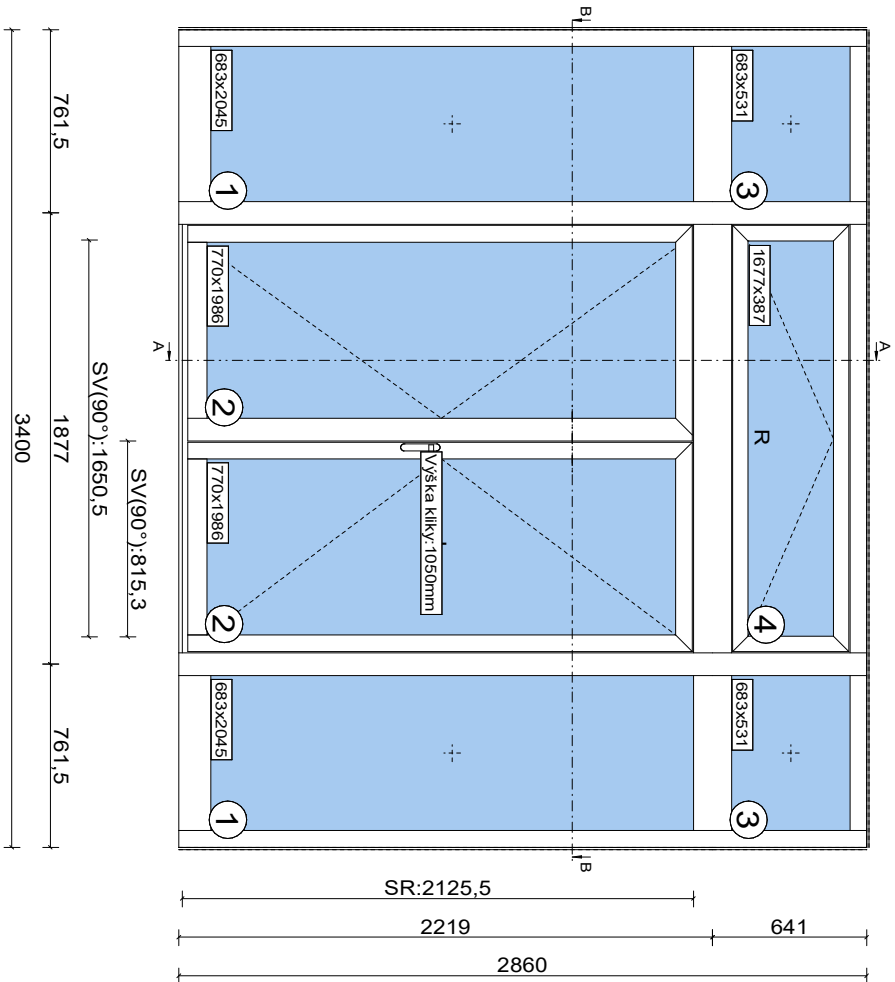


Poz. AL1, Počet: 1
Komerční prostor
Barva - dle zadání objednatel
Projekt: 220513 - ČNB Brno
Série: AL systém
ST Pohled zvenku

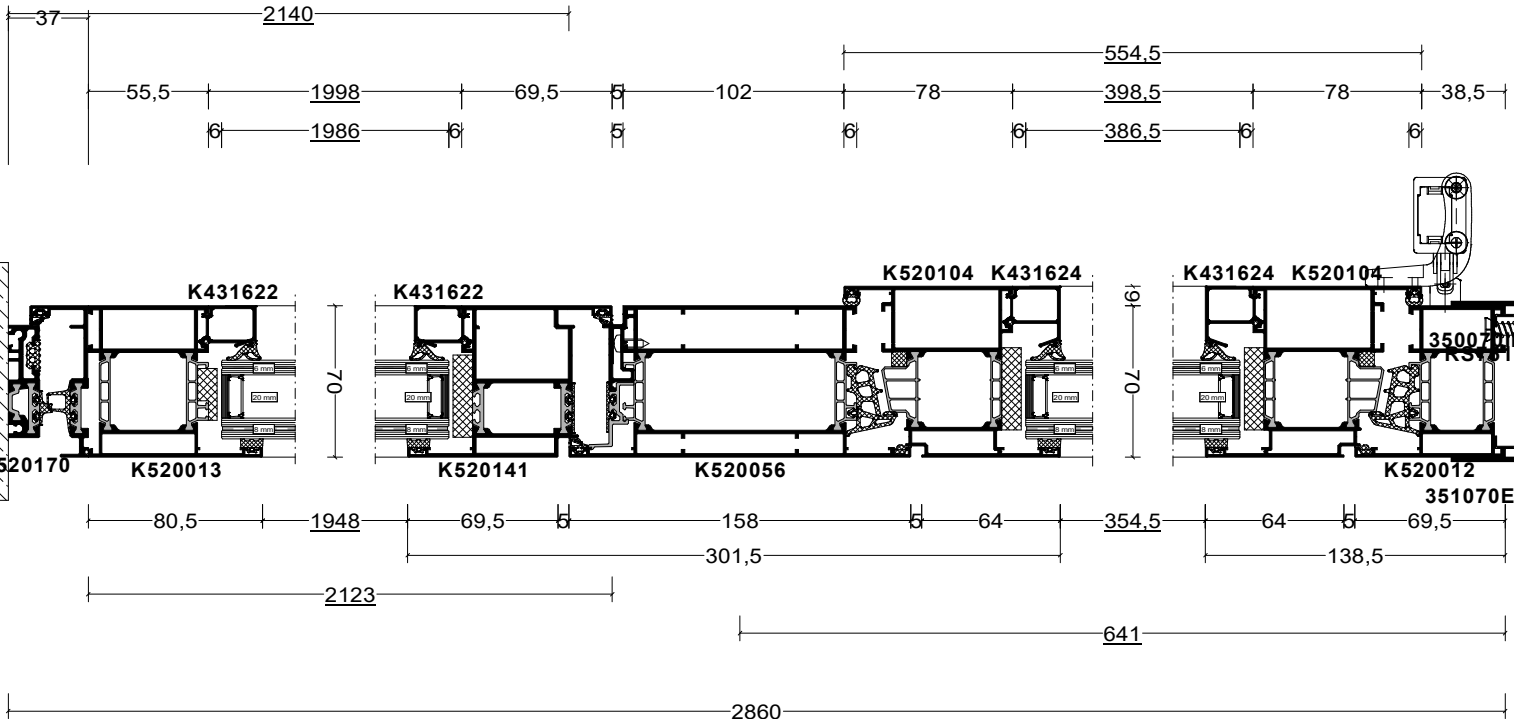

B-B

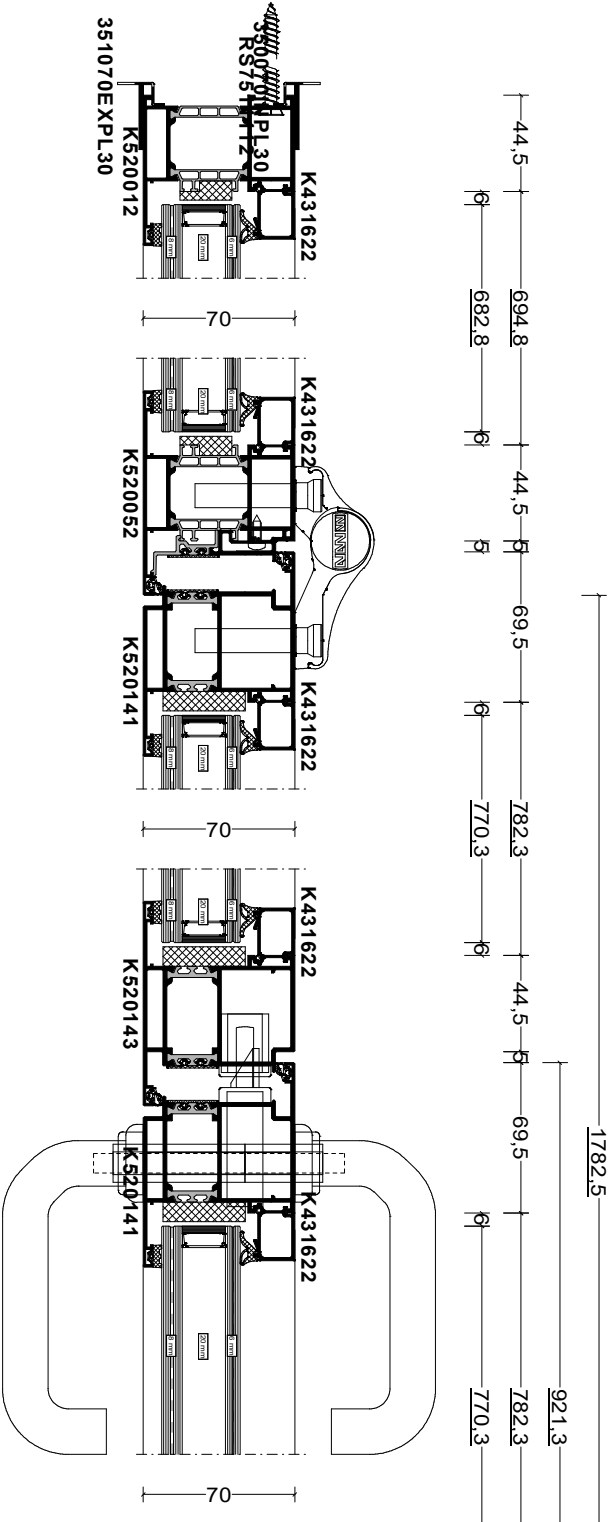

ČNB Brno








AL1

Komerční prostor

24.07.2023



RACCOON s.r.o.
Poříčí 26, 678 01 Blansko

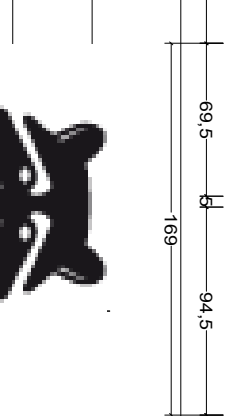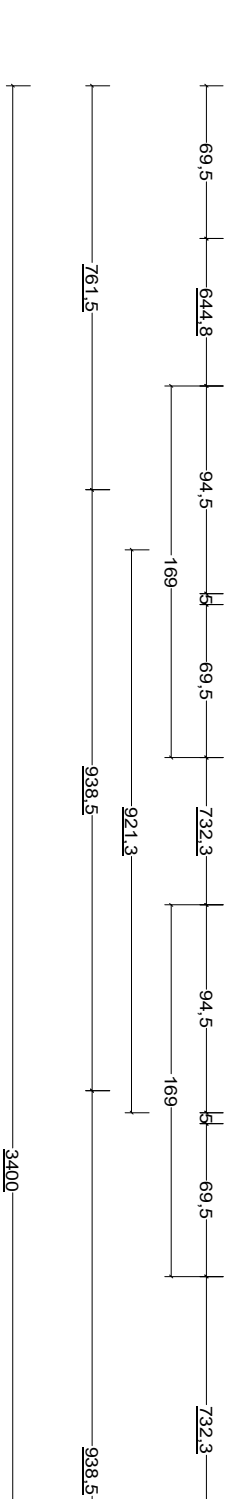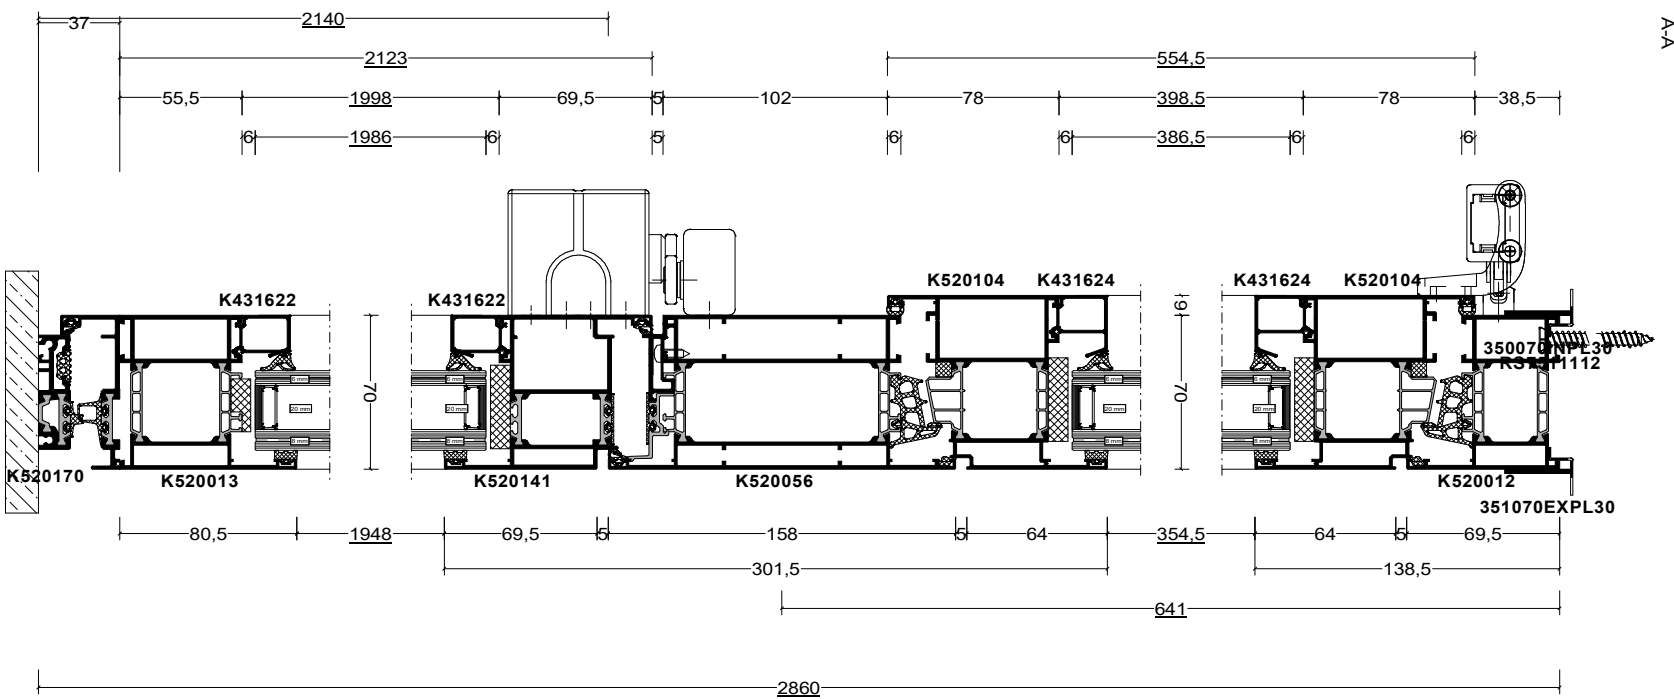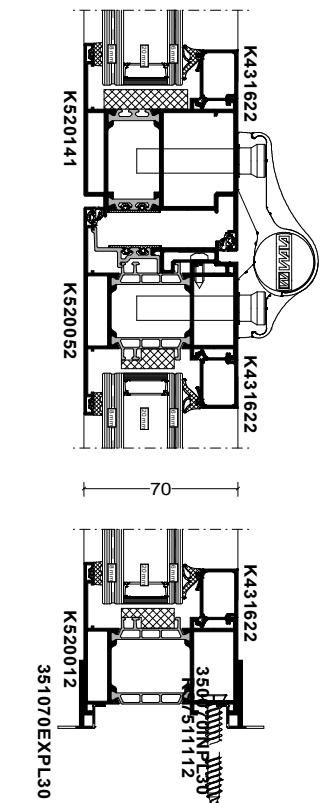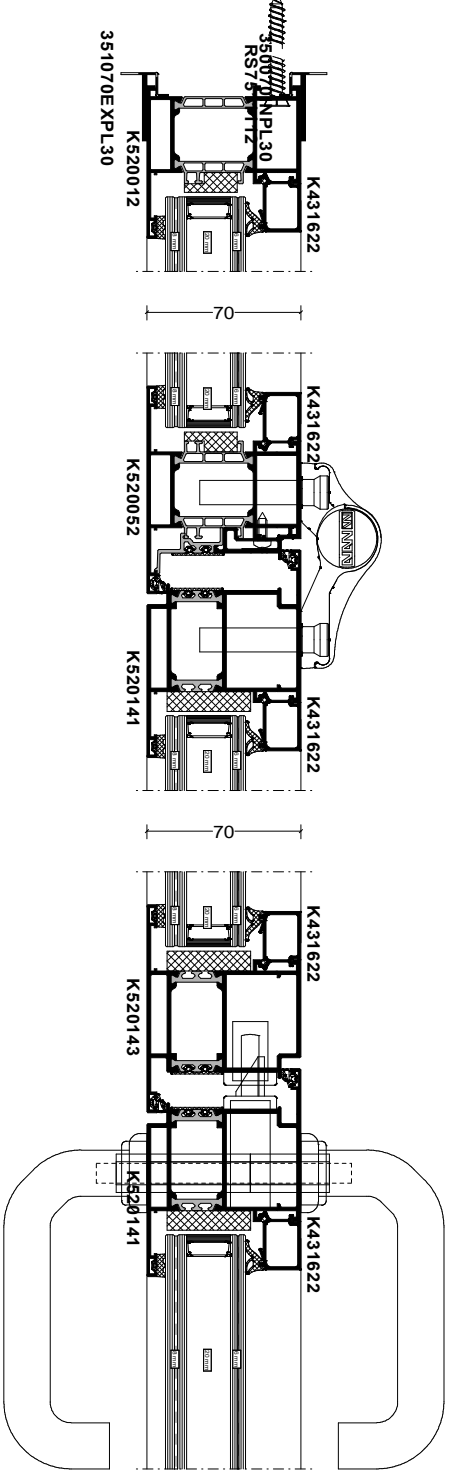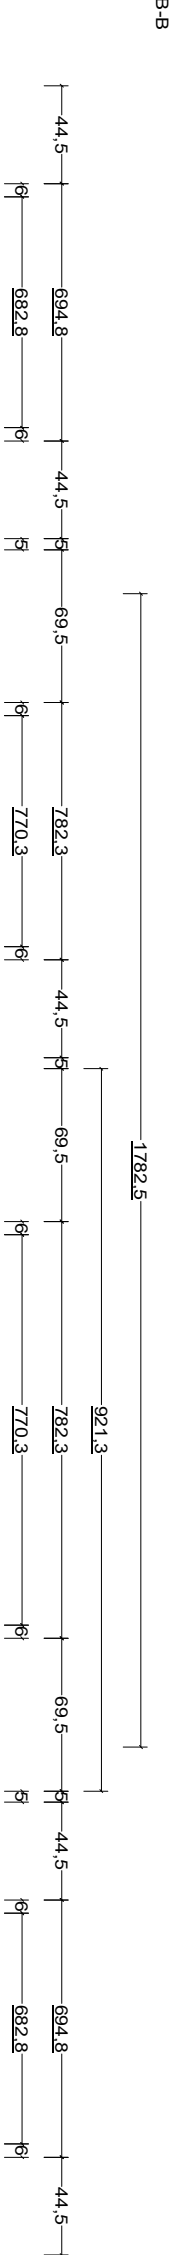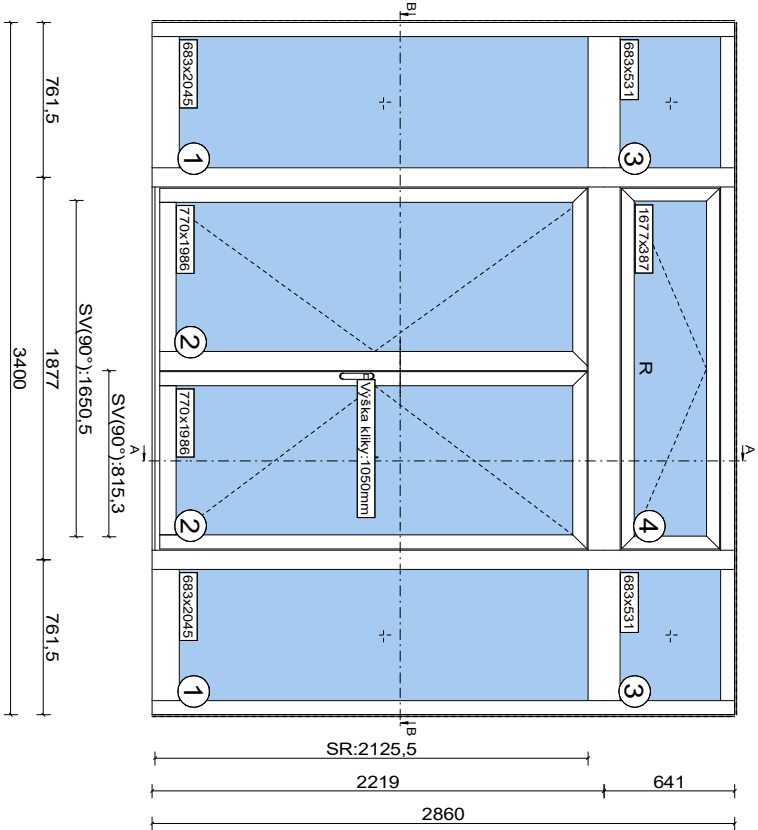

ČNB Brno
Bytový dům
AL2
24.07.2023



RACCOON

RACCOON s.r.o.
Pořičí 26, 678 01 Blansko