



LEGENDA EPS

- Tlačítkový hlásič
- Teplotní hlásič
- Opticko kouřový hlásič
- Požární zvoněk
- Zonová monitorovací jednotka
- Ústředna EPS
- Vstupní/výstupní modul
- Signalizační světla
- Ruční ovládání elektromagnetu
- Pohon světlíku
- Posilový zdroj

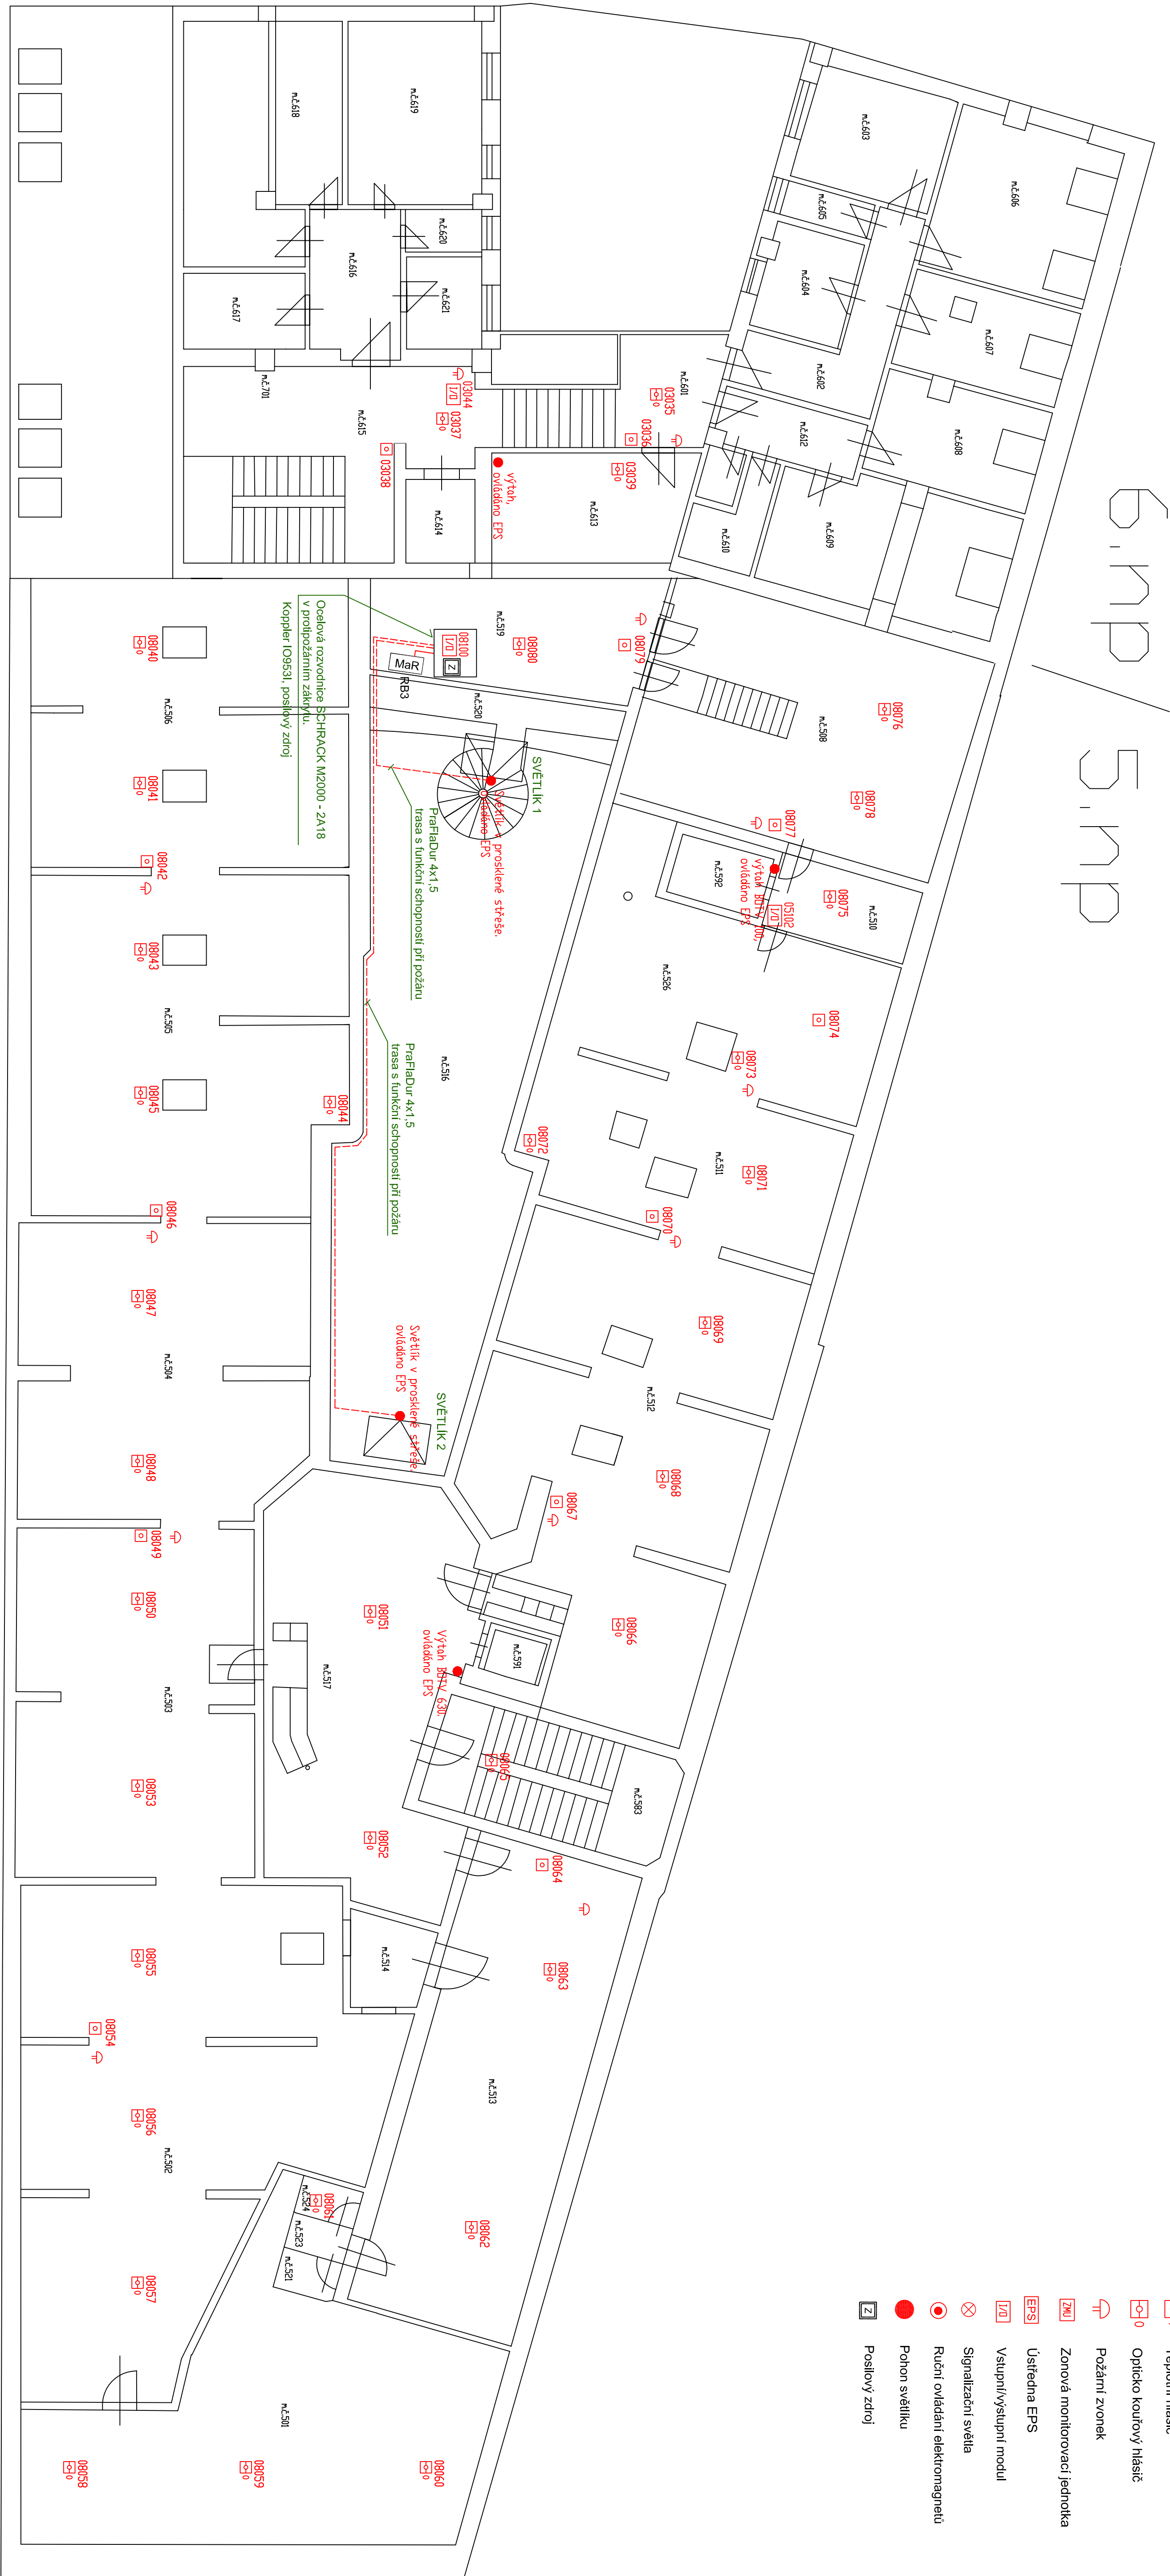

SKUTEČNĚ PROVEDENÍ K 10/2022

odp. projektant	Ing. Radek Pavlín	elektrizační číslo	RB/22/0206
vyraboval	Bc. Pavel Suchý	stupeň	DSPS
kreslil	Bc. Pavel Suchý	formát	8x A4
datum	10/2022	mřížka	-
investor	ČNB Praha, Na Příkopě 28, Praha 1		
objekt	ČNB Brno, Rooseveltova 18, Brno		
PŮDORYS - 5.NP			
ELEKTRICKÁ POŽÁRNÍ SIGNALIZACE - EPS			
výkres číslo EPS/011			