


LEGENDA :

-  ROZSAH POJEZDU VOZÍKU – 1800 kg
-  ROZSAH POJEZDU BANK. VOZÍDLA – 15000 kg
-  ROZSAH POJEZDU BANK. VOZÍDLA – 10000 kg
-  ROZSAH POJEZDU BANK. VOZÍDLA – 8500 kg
-  UŽITNÉ ROVNOMĚRNÉ ZATÍŽENÍ – 500 kg/m²
-  UŽITNÉ ROVNOMĚRNÉ ZATÍŽENÍ – 300 kg/m²
-  UŽITNÉ ROVNOMĚRNÉ ZATÍŽENÍ – 450 kg/m²
-  UŽITNÉ ROVNOMĚRNÉ ZATÍŽENÍ – 550 kg/m²
-  UŽITNÉ ROVNOMĚRNÉ ZATÍŽENÍ – 450 kg/m²
-  UŽITNÉ ROVNOMĚRNÉ ZATÍŽENÍ – 770 kg/m²
-  UŽITNÉ ROVNOMĚRNÉ ZATÍŽENÍ – 1000 kg/m²

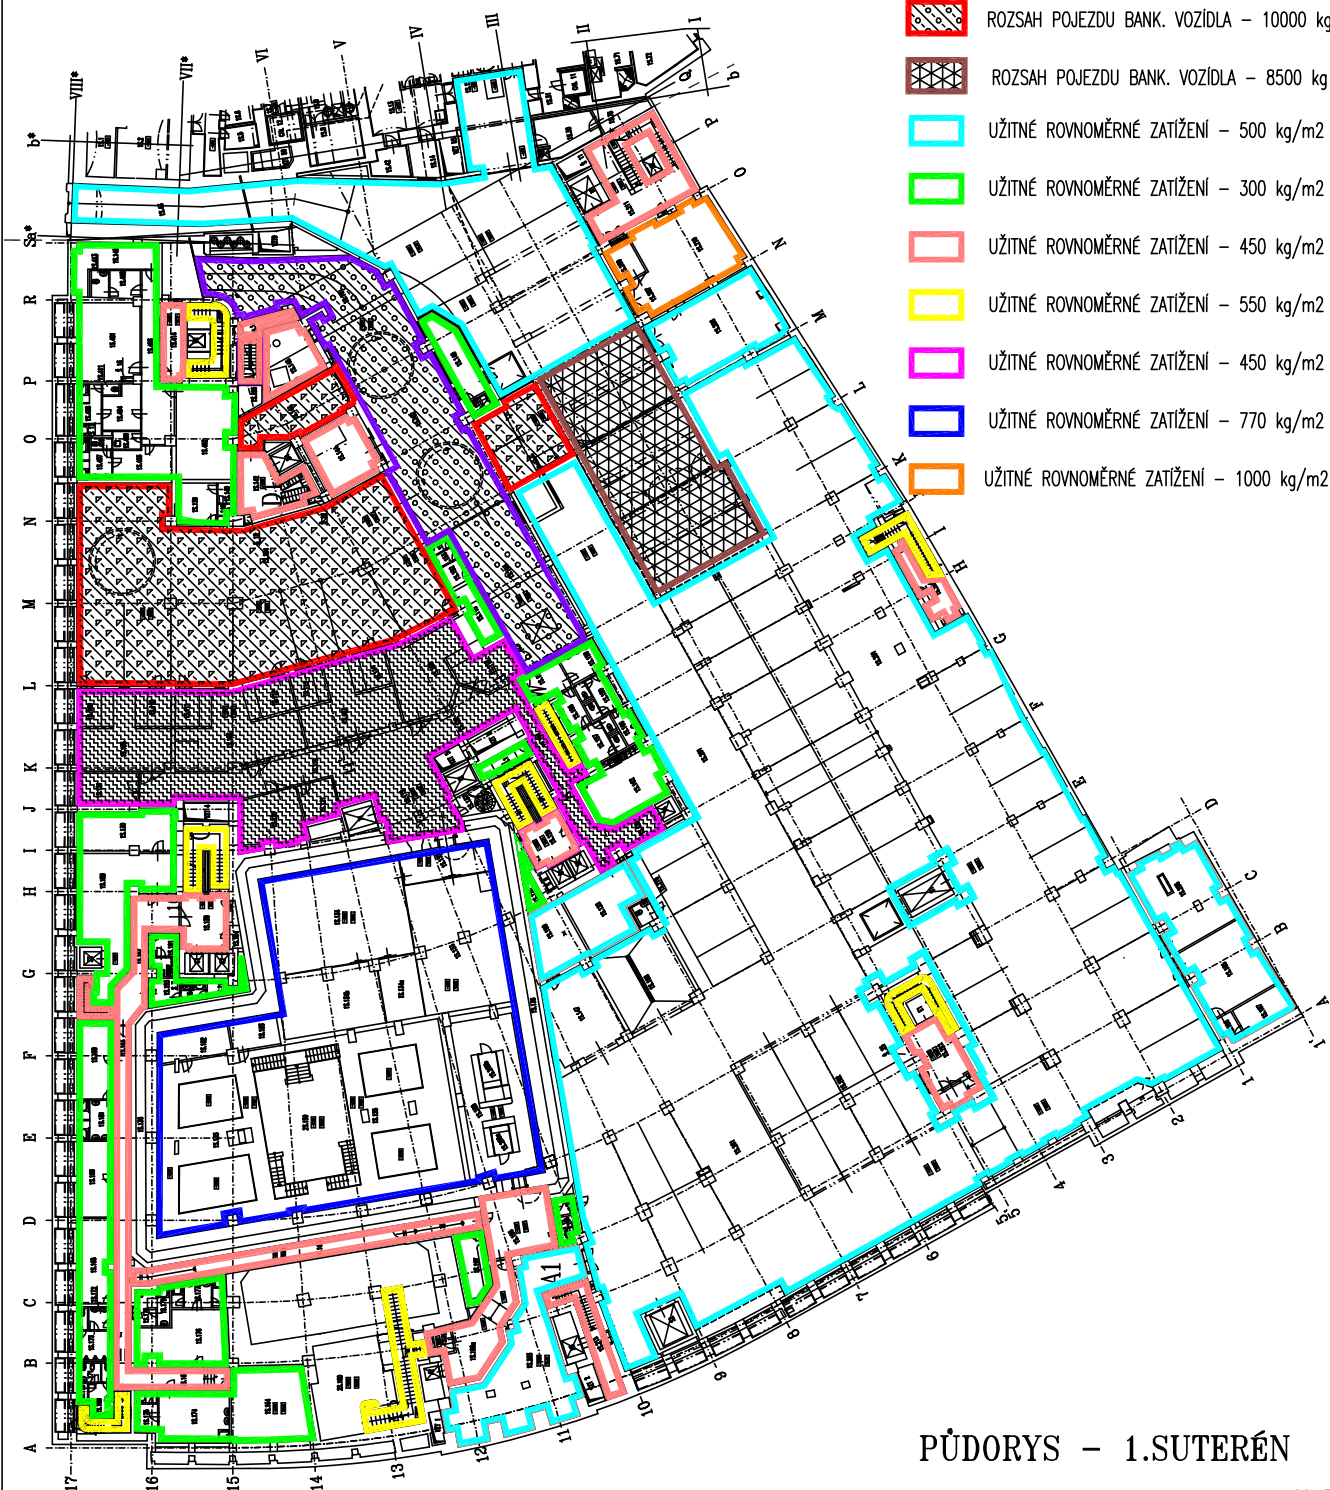

PŮDORYS – 1.SUTERÉN