



PŮDORYS 1.NP - NOVÝ STAV - BEZE ZMĚN:

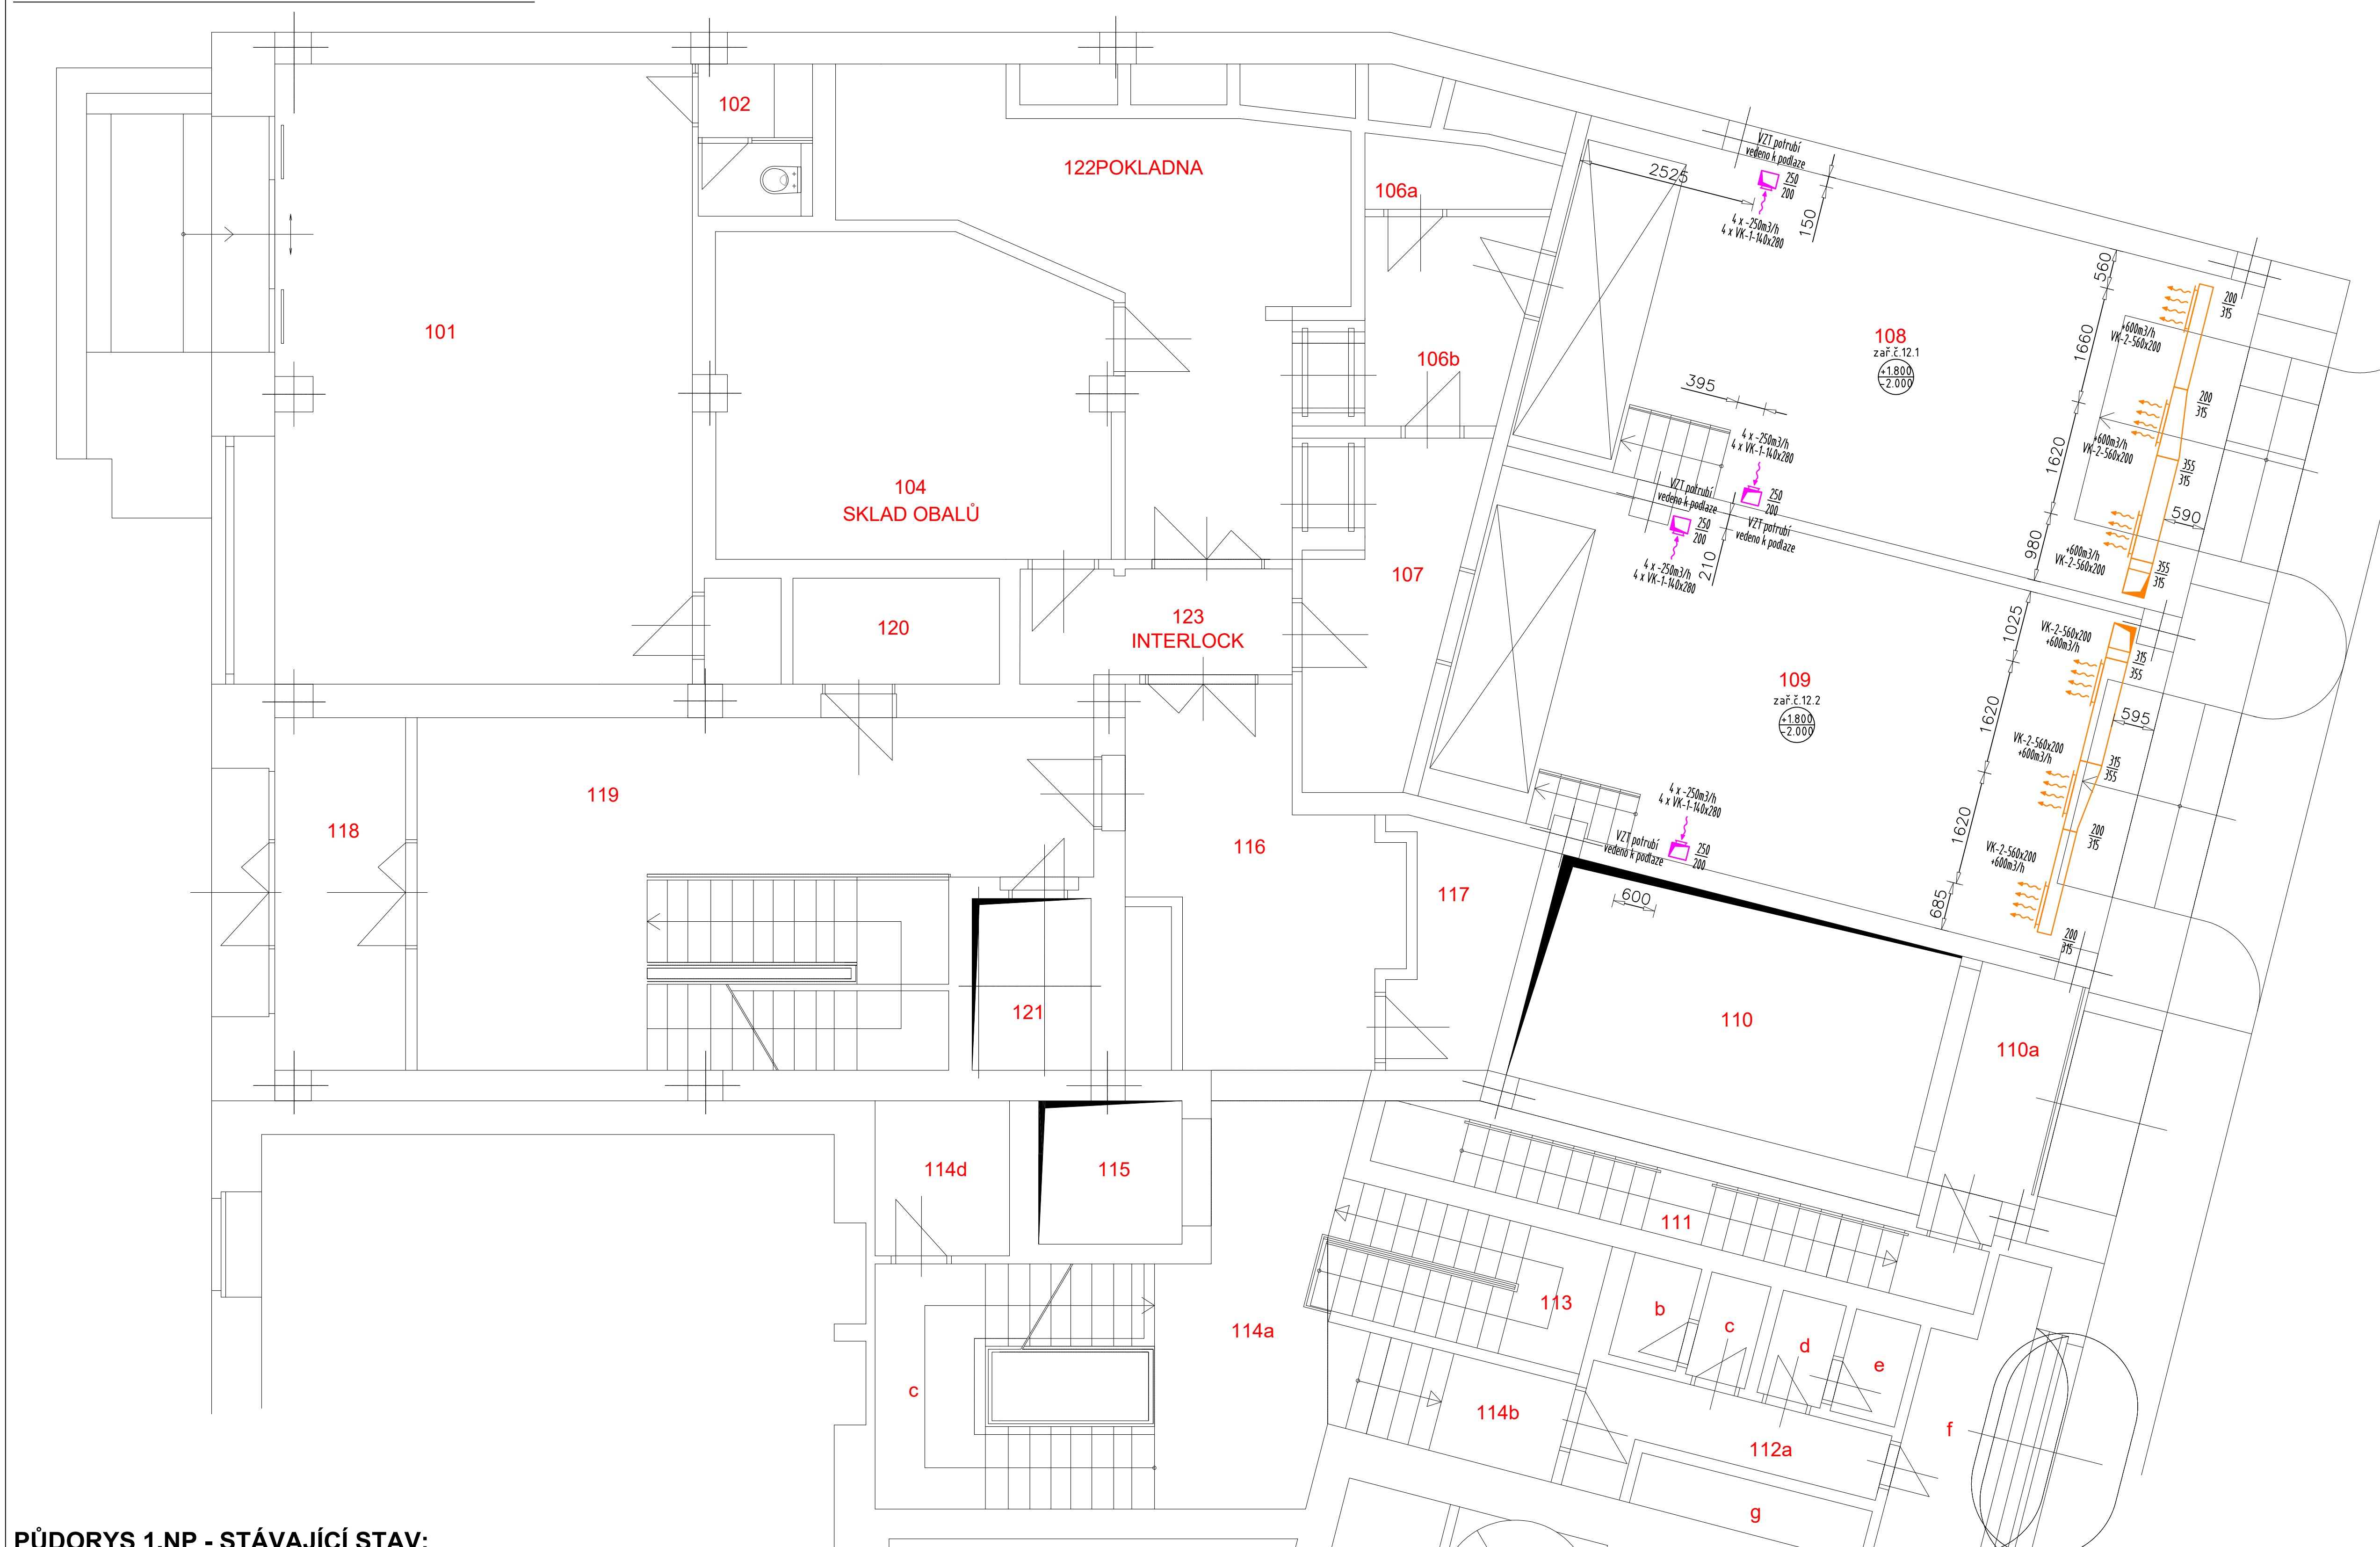

PŮDORYS 1.NP - STÁVAJÍCÍ STAV:

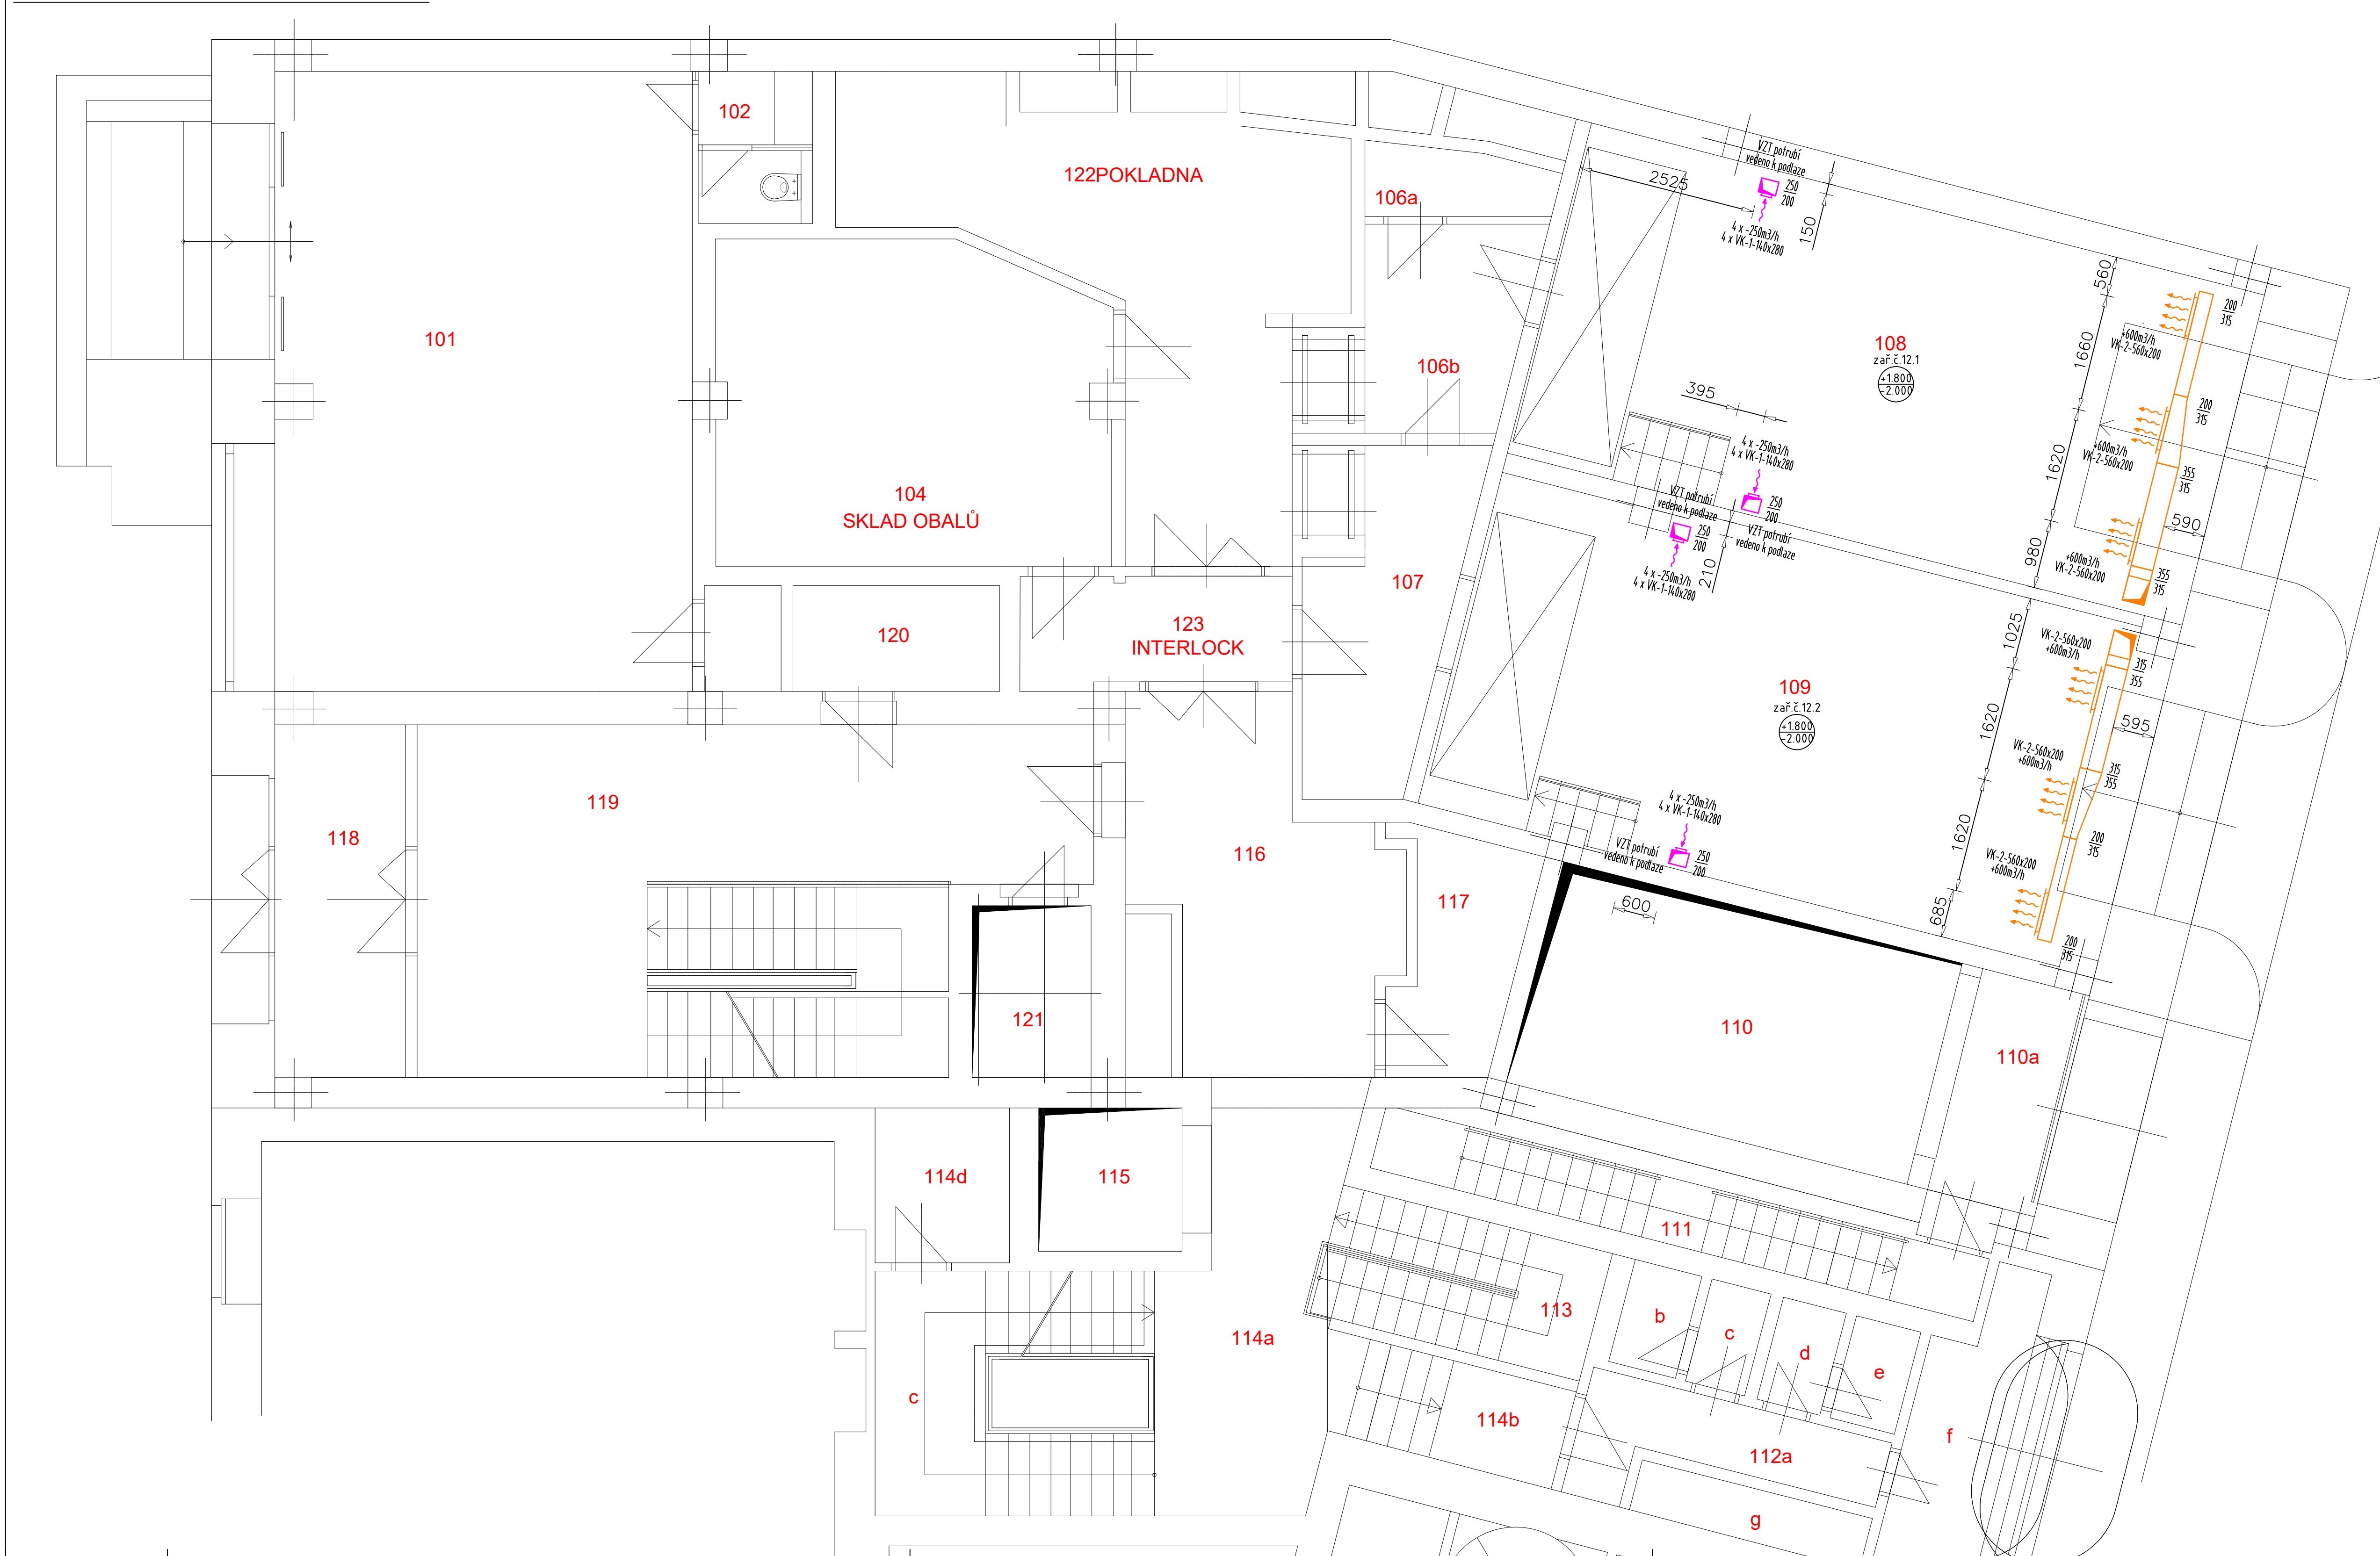

Legenda 1.NP	

LEGENDA VZT:




1.001

LEGENDA VZT POTRUBÍ:

	VZT POTRUBÍ - PŘÍVOD VZDUŠNÝCH STAVAJÍCÍ ROZVODY VZT
	VZT POTRUBÍ - ODVOD VZDUŠNÝCH STAVAJÍCÍ ROZVODY VZT
	VZT POTRUBÍ - PŘÍVOD VZDUŠNÝCH NOVÉ ROZVODY VZT
	VZT POTRUBÍ - ODVOD VZDUŠNÝCH NOVÉ ROZVODY VZT
	VZT POTRUBÍ - PŘÍVOD + ODVOD VZDUCHU - NOVÉ ROZVODY VZT

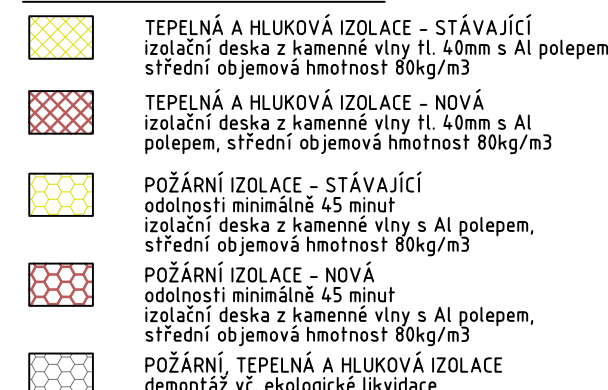

LEGENDA VZT IZOLACÍ:



POZNÁMKY VZT

- [illegible]

REVIZE				
ČÍSLO	DATUM	JMÉNO	POPIS ZMĚNY	PODPIS

 CNĚP ČESKÁ NÁRODNÍ BANKA		ZODPOVĚDNÝ PROJEKTANT ING. MARTIN MARŠEK		VYPRACOVAVL ING. MARTIN MARŠEK		AUTORIZAČNÍ RAZÍTKO: 	
MÍSTO STAVBY / KATASTRÁLNÍ ÚZEMÍ: ČNB, Rooseveltova č.p.4150/2 a Suková č.576/3 Brno							
INVENTOR: Česká národní banka, Sečnická ul. Přílaha 66/23, 115 03 Praha 1, IČ: 4813650							
AKCE: Obnovení VZT v budově ČNB, Rooseveltova 20, Brno						FORMÁT: 15 x A4	
						DATUM: 12 / 2022	
STAV. OBJEKT: ČNB pobočka Brno Rooseveltova č.p.4149 a Suková č.p.576						STUPEŇ PD: DSP	
ČÁST PD: D.1.4 - TECHNIKA PROSTŘEDÍ BUDOV D.1.4.2 - VZDUCHOTECHNIKA						ČÍS. ZÁKAZKY: ZSP 22034MM	
ČÁST PD:						ČÍSLO KOPIE:	
OBSAH VÝKRESU: PŮDORYS 1.NP						MĚŘITKO: 1 : 50	
						ČÍSLO VÝKRESU: D.1.4.2.06	