




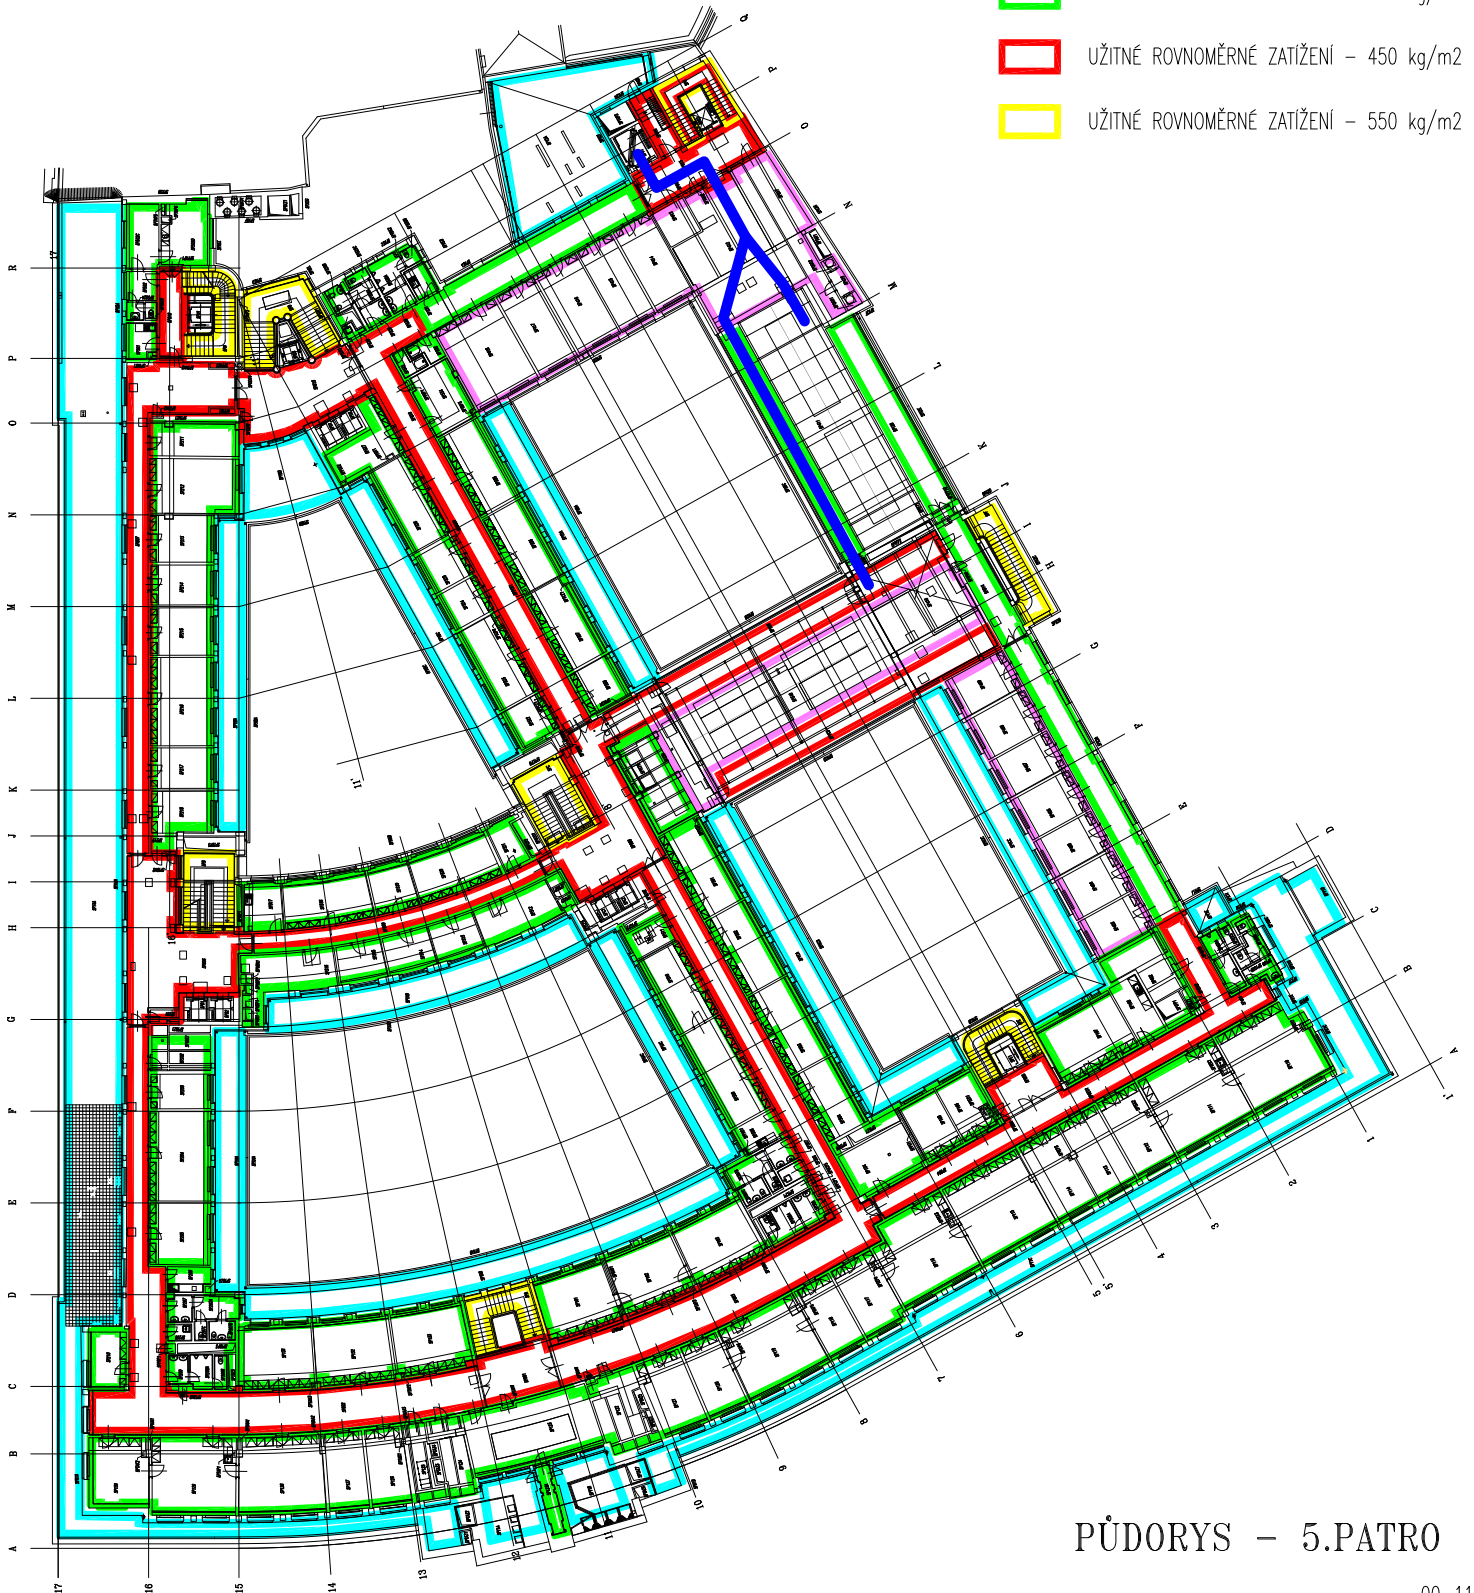


LEGENDA :

-  UŽITNÉ ROVNOMĚRNÉ ZATÍŽENÍ – 150 kg/m²
-  UŽITNÉ ROVNOMĚRNÉ ZATÍŽENÍ – 200 kg/m²
-  UŽITNÉ ROVNOMĚRNÉ ZATÍŽENÍ – 300 kg/m²
-  UŽITNÉ ROVNOMĚRNÉ ZATÍŽENÍ – 450 kg/m²
-  UŽITNÉ ROVNOMĚRNÉ ZATÍŽENÍ – 550 kg/m²



PŮDORYS – 5.PATRO