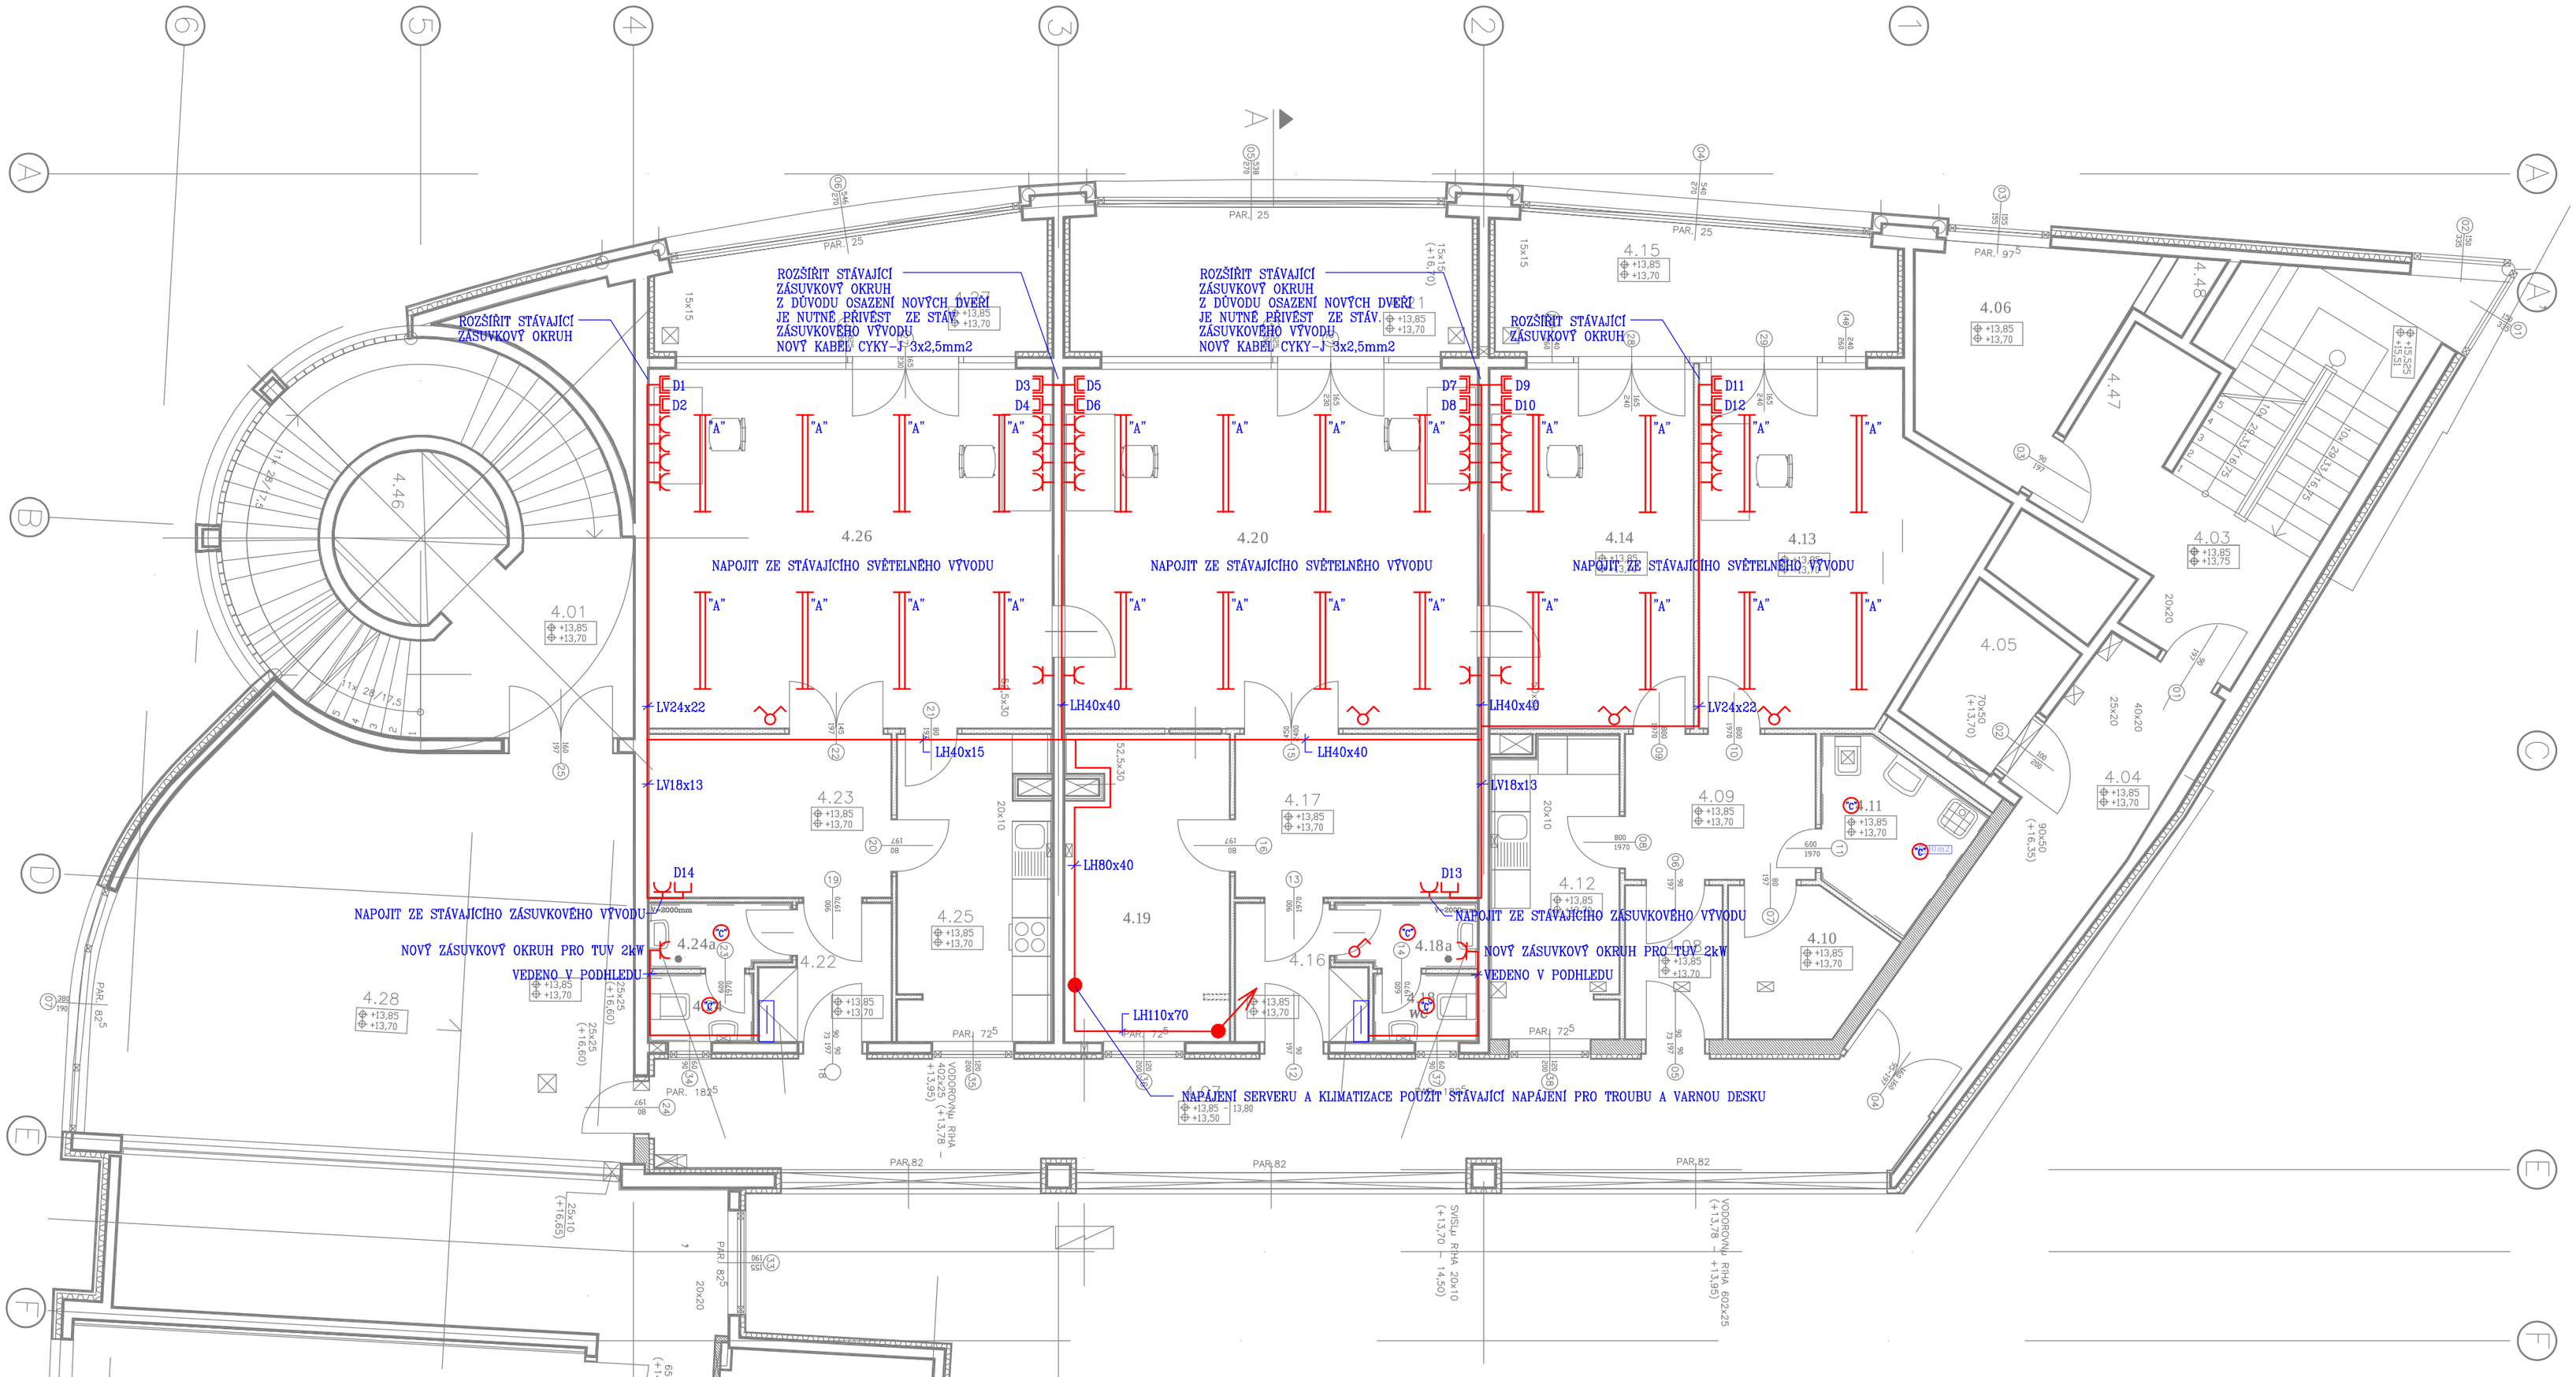
ROZŠÍŘIT STÁVAJÍCÍ ZÁSUVKOVÝ OKRUH
ROZŠÍŘIT STÁVAJÍCÍ ZÁSUVKOVÝ OKRUH Z DŮVODU OSAZENÍ NOVÝCH DVEŘÍ JE NUTNÉ PŘIVÉST ZE STÁV. ZÁSUVKOVÉHO VÝVODU NOVÝ KABEL CYKY-J 3x2,5mm2
ROZŠÍŘIT STÁVAJÍCÍ ZÁSUVKOVÝ OKRUH Z DŮVODU OSAZENÍ NOVÝCH DVEŘÍ JE NUTNÉ PŘIVÉST ZE STÁV. ZÁSUVKOVÉHO VÝVODU NOVÝ KABEL CYKY-J 3x2,5mm2
ROZŠÍŘIT STÁVAJÍCÍ ZÁSUVKOVÝ OKRUH
NAPOJIT ZE STÁVAJÍCÍHO SVĚTELNÉHO VÝVODU
NAPOJIT ZE STÁVAJÍCÍHO SVĚTELNÉHO VÝVODU
NAPOJIT ZE STÁVAJÍCÍHO SVĚTELNÉHO VÝVODU
D1
D2
D3
D4
D5
D6
D7
D8
D9
D10
D11
D12
D13
D14
LV24x22
LV18x13
LH40x15
LH40x40
LH80x40
LH110x70
NAPOJIT ZE STÁVAJÍCÍHO ZÁSUVKOVÉHO VÝVODU
NOVÝ ZÁSUVKOVÝ OKRUH PRO TUV 2kW
VEDENO V PODHLEDU
NAPÁJENÍ SERVERU A KLIMATIZACE POUŽÍT STÁVAJÍCÍ NAPÁJENÍ PRO TROUBU A VARNOU DESKU
4.01
4.03
4.04
4.05
4.06
4.09
4.10
4.11
4.12
4.13
4.14
4.15
4.16
4.17
4.18a
4.19
4.20
4.22
4.23
4.24a
4.25
4.26
4.27
4.28
4.31
4.32
4.45
4.46
4.47
PAR. 25
PAR. 97
PAR. 72,5
PAR. 82
PAR. 182,5
PAR. 87,5
PAR. 212,5
PAR. 212
"A"
"B"
"C"