

6


5

4

3

2

1

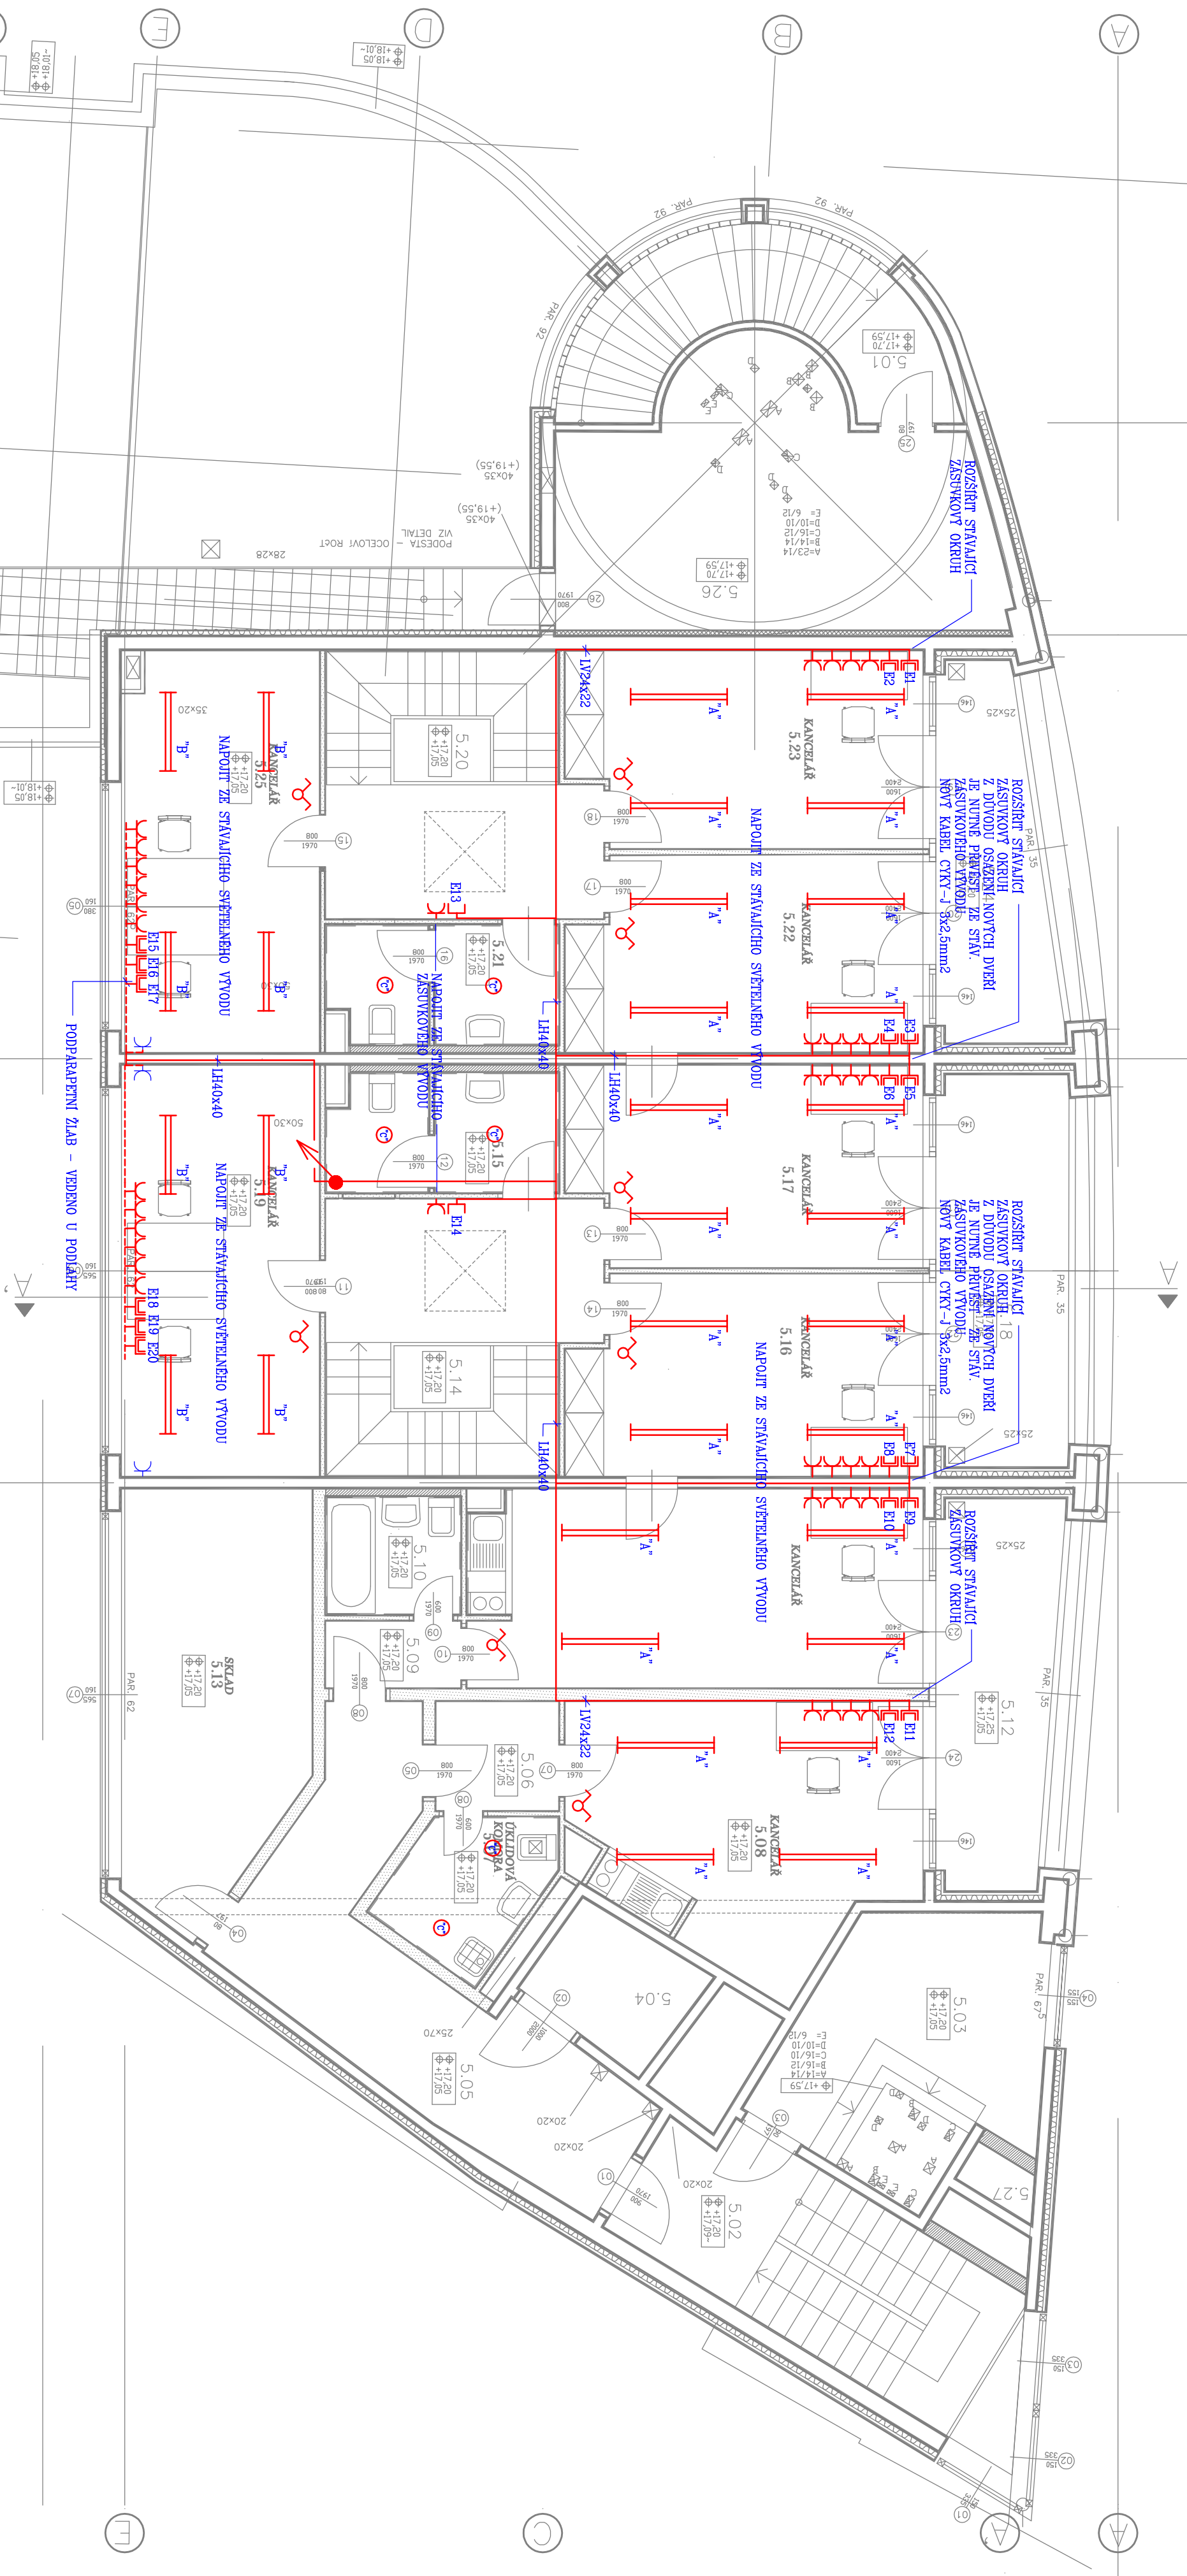


PROJEKTANT : ING. VLASTIMIL KRÍŽAN		ING. VLASTIMIL KRÍŽAN	
INVESTOR : ČESKÁ NÁRODNÍ BANKA, NA PŘÍKOPĚ 28, PRAHA 1		403 40 ÚSTÍ NAD LABEM	
OBCNÍ ÚŘAD : ÚSTÍ NAD LABEM		TEL: 603 709 577	
KRAJ : ÚSTECKÝ		vl.krizan@seznam.cz	
AKCE :		FORMÁT:	
ČNB ÚSTÍ NAD LABEM, KLÁŠTERNÍ 3301/11, ÚSTÍ N.L.		DATUM : ČERVEN 2015	
ZMĚNA UŽÍVÁNÍ – BYTY NA KANCELÁŘE		STUPEŇ: DPS	
OBSAH :		ČÍSLO ZAKÁZKY: 57/2015	
VNADZEMNÍ PODLAŽÍ		MĚŘÍTKO: 1 : 75	
		ČÍSLO VÝKRESU: E-03.2	

"A" – STÍTLIDLO 2x36W EP, LÍSTĚVNÁ MŘÍŽKA, ZDROJ 840
"B" – STÍTLIDLO 2x36W EP, LÍSTĚVNÁ MŘÍŽKA, ZDROJ 840
"C" – STÍTLIDLO DO PODHLAVU LED 1x28W, OPALOVÉ SKLO

KABELE ÚTP JSOU VEDENY V LÍSTÁCH POD STROPY