





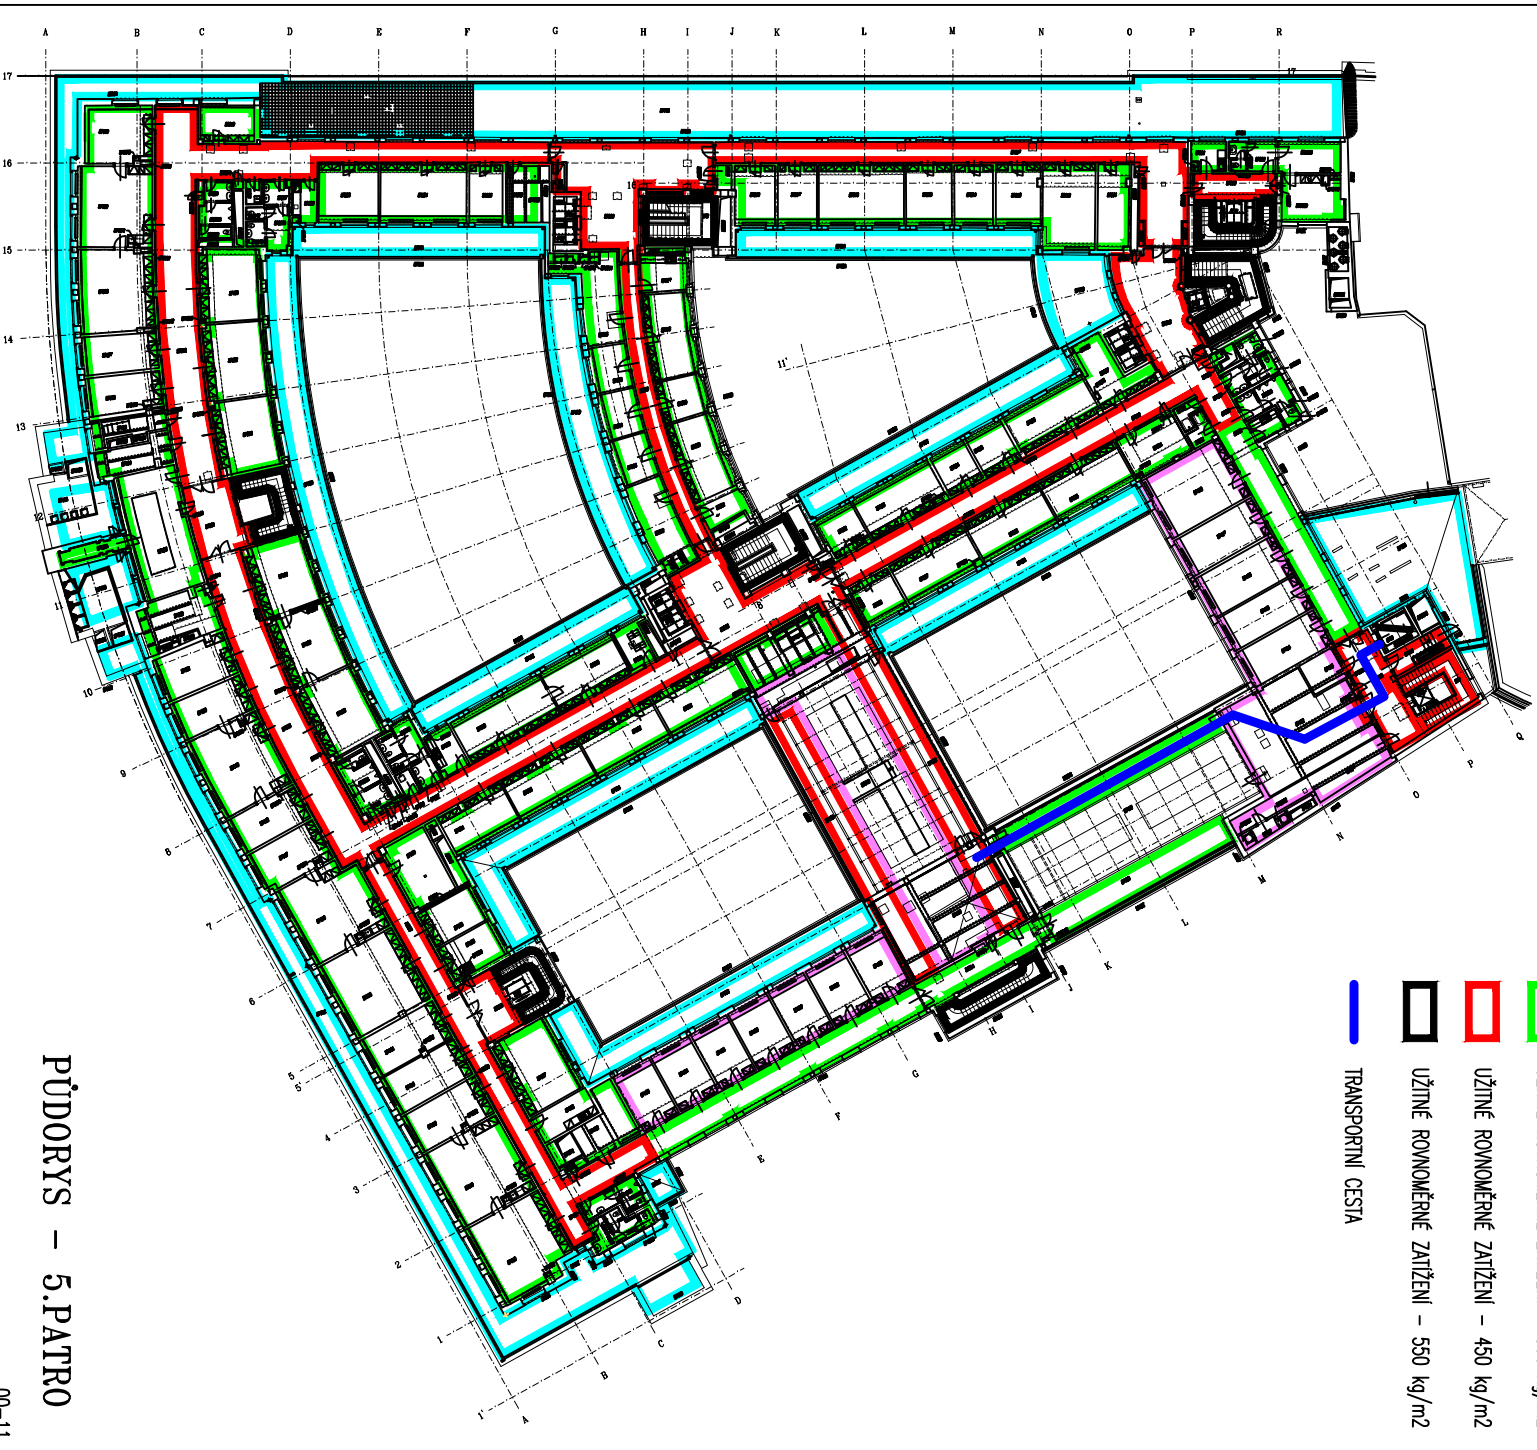


LEGENDA :

-  UŽITNÉ ROVNOMÉRNÉ ZATÍŽENÍ – 150 kg/m²
-  UŽITNÉ ROVNOMÉRNÉ ZATÍŽENÍ – 200 kg/m²
-  UŽITNÉ ROVNOMÉRNÉ ZATÍŽENÍ – 300 kg/m²
-  UŽITNÉ ROVNOMÉRNÉ ZATÍŽENÍ – 450 kg/m²
-  UŽITNÉ ROVNOMÉRNÉ ZATÍŽENÍ – 550 kg/m²
-  TRANSPORTNÍ CESTA



PŮDORYS – 5.PATRO