


LEGENDA :

-  ROZSAH POJEZDU VOZÍKU - 1800 kg
-  ROZSAH POJEZDU BANK. VOZÍDLA - 15000 kg
-  ROZSAH POJEZDU BANK. VOZÍDLA - 10000 kg
-  ROZSAH POJEZDU BANK. VOZÍDLA - 8500 kg
-  UŽITNÉ ROVNOMĚRNÉ ZATÍŽENÍ - 500 kg/m²
-  UŽITNÉ ROVNOMĚRNÉ ZATÍŽENÍ - 300 kg/m²
-  UŽITNÉ ROVNOMĚRNÉ ZATÍŽENÍ - 450 kg/m²
-  UŽITNÉ ROVNOMĚRNÉ ZATÍŽENÍ - 550 kg/m²
-  UŽITNÉ ROVNOMĚRNÉ ZATÍŽENÍ - 450 kg/m²
-  UŽITNÉ ROVNOMĚRNÉ ZATÍŽENÍ - 770 kg/m²
-  UŽITNÉ ROVNOMĚRNÉ ZATÍŽENÍ - 1000 kg/m²

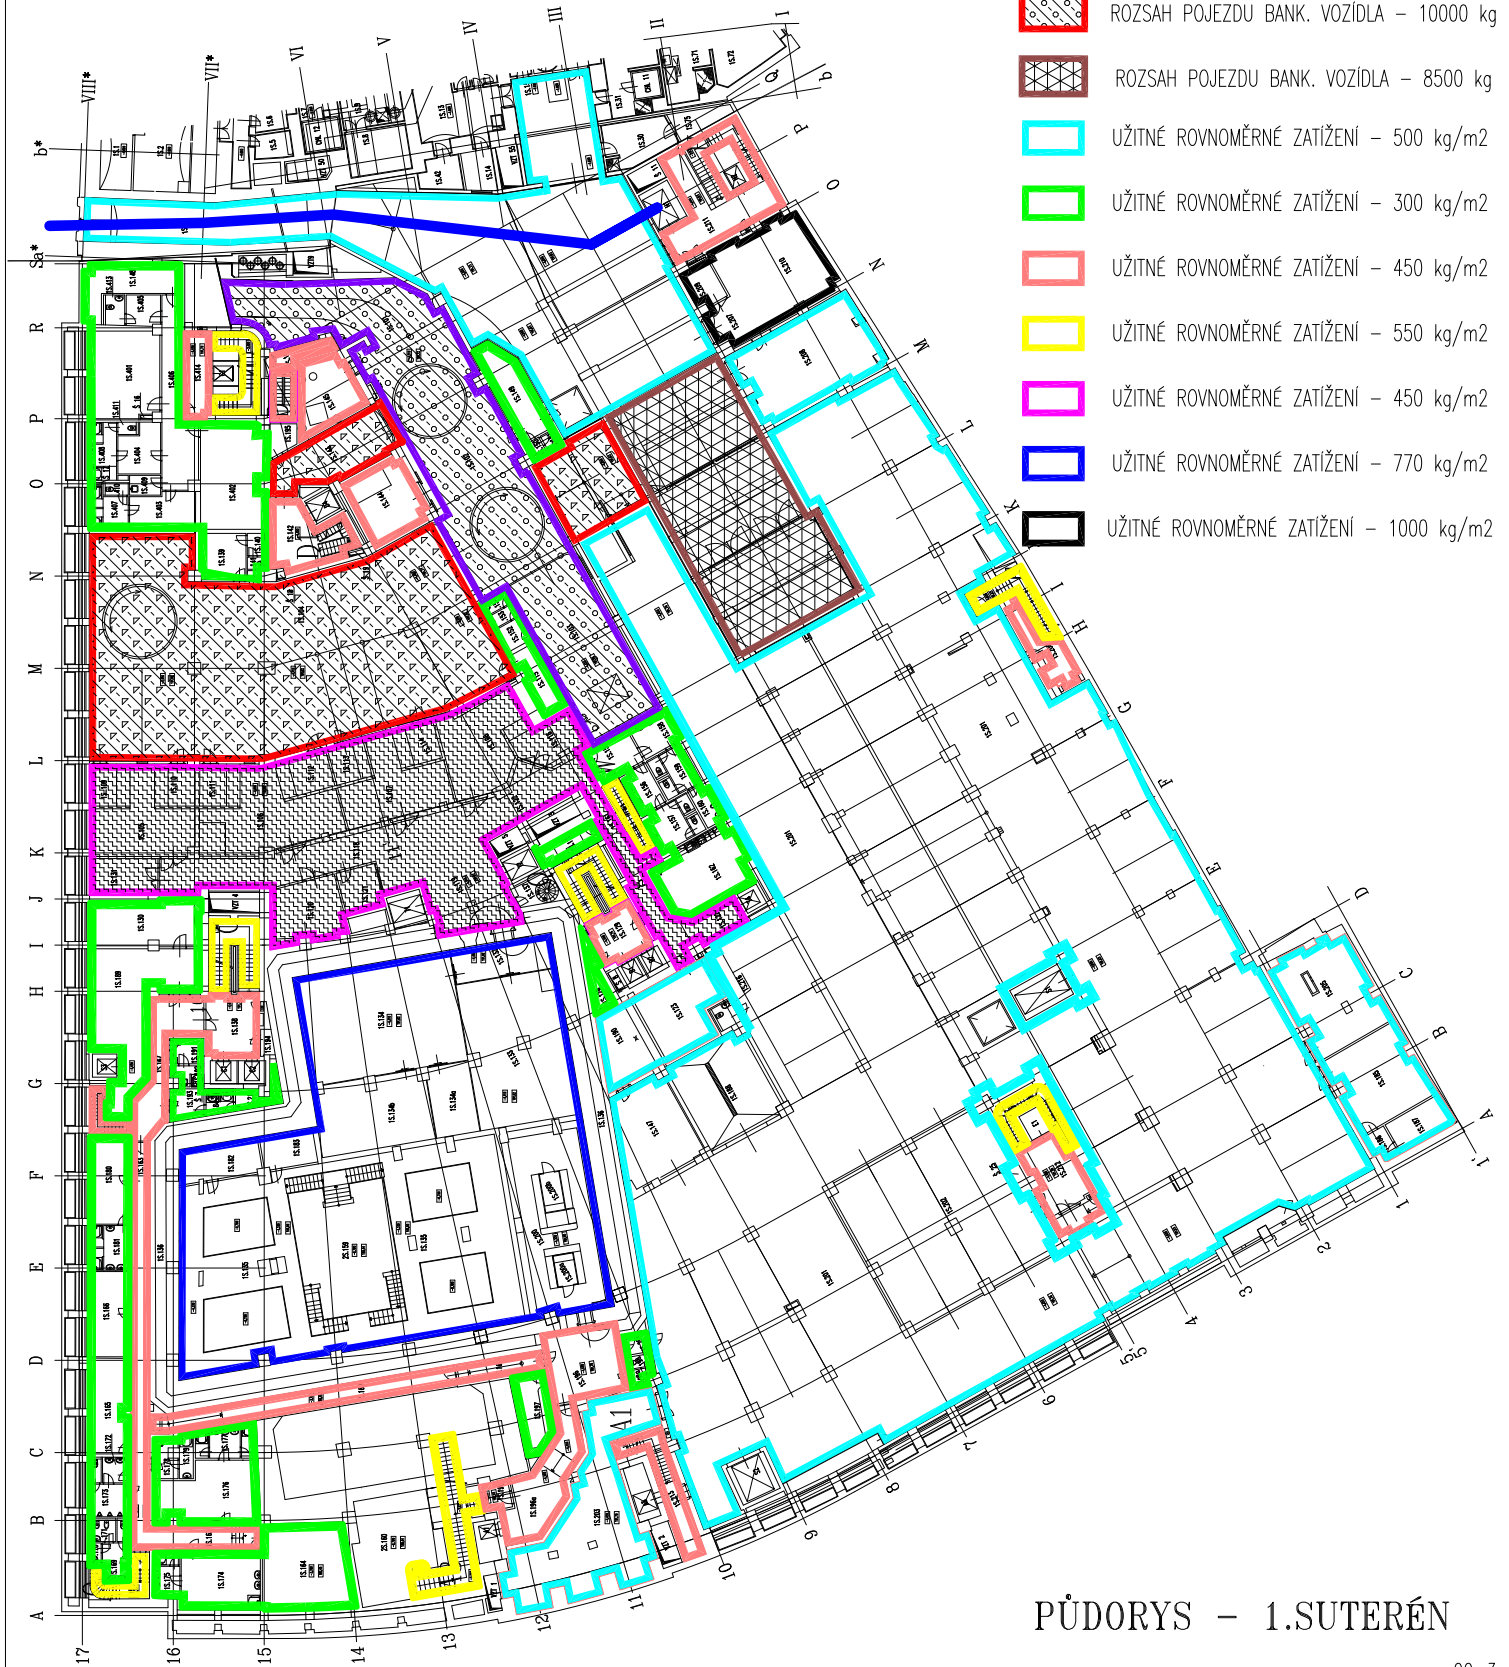

PŮDORYS - 1.SUTERÉN