



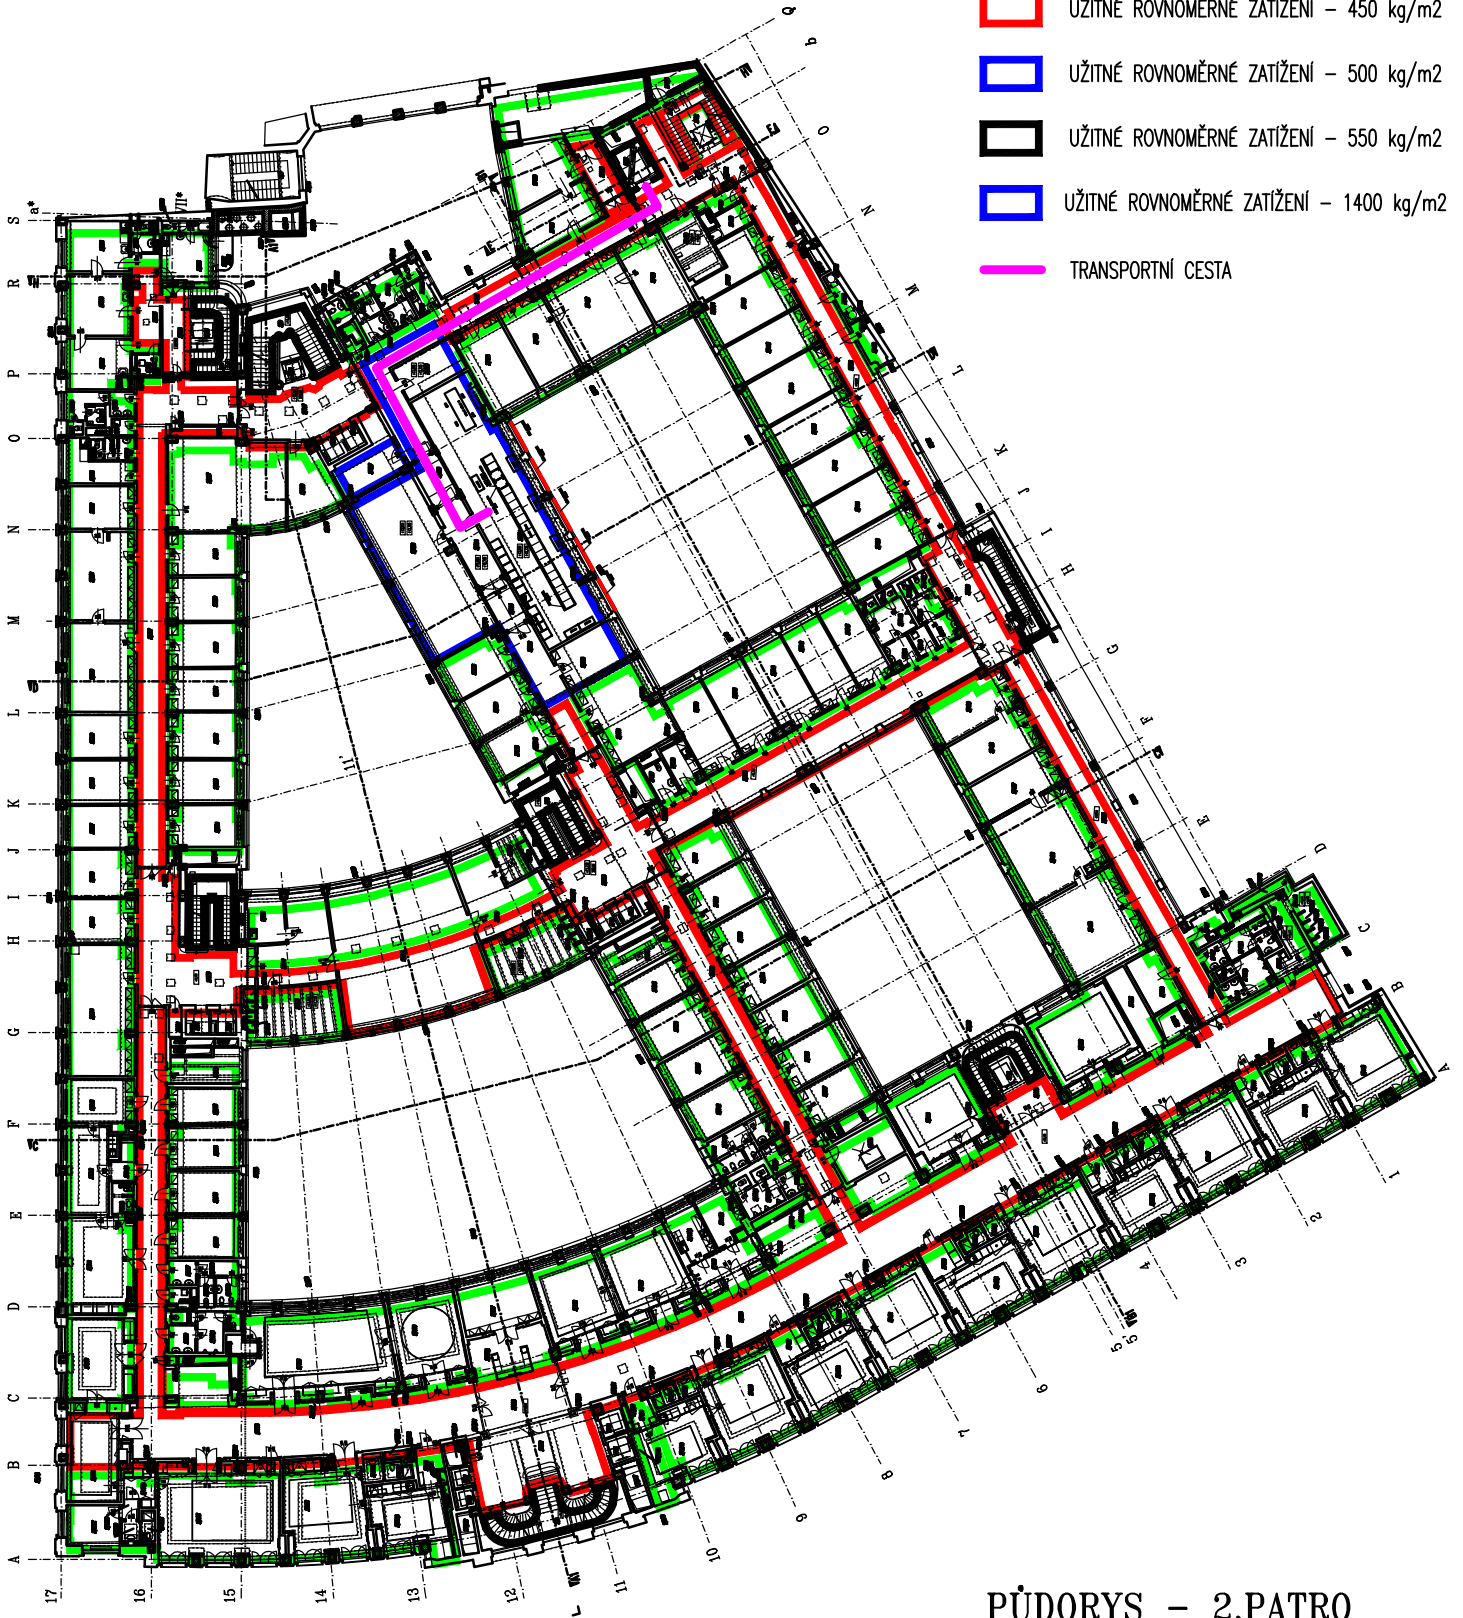


LEGENDA :

-  UŽITNÉ ROVNOMĚRNÉ ZATÍŽENÍ – 300 kg/m²
-  UŽITNÉ ROVNOMĚRNÉ ZATÍŽENÍ – 450 kg/m²
-  UŽITNÉ ROVNOMĚRNÉ ZATÍŽENÍ – 500 kg/m²
-  UŽITNÉ ROVNOMĚRNÉ ZATÍŽENÍ – 550 kg/m²
-  UŽITNÉ ROVNOMĚRNÉ ZATÍŽENÍ – 1400 kg/m²
-  TRANSPORTNÍ CESTA



PŮDORYS – 2.PATRO