


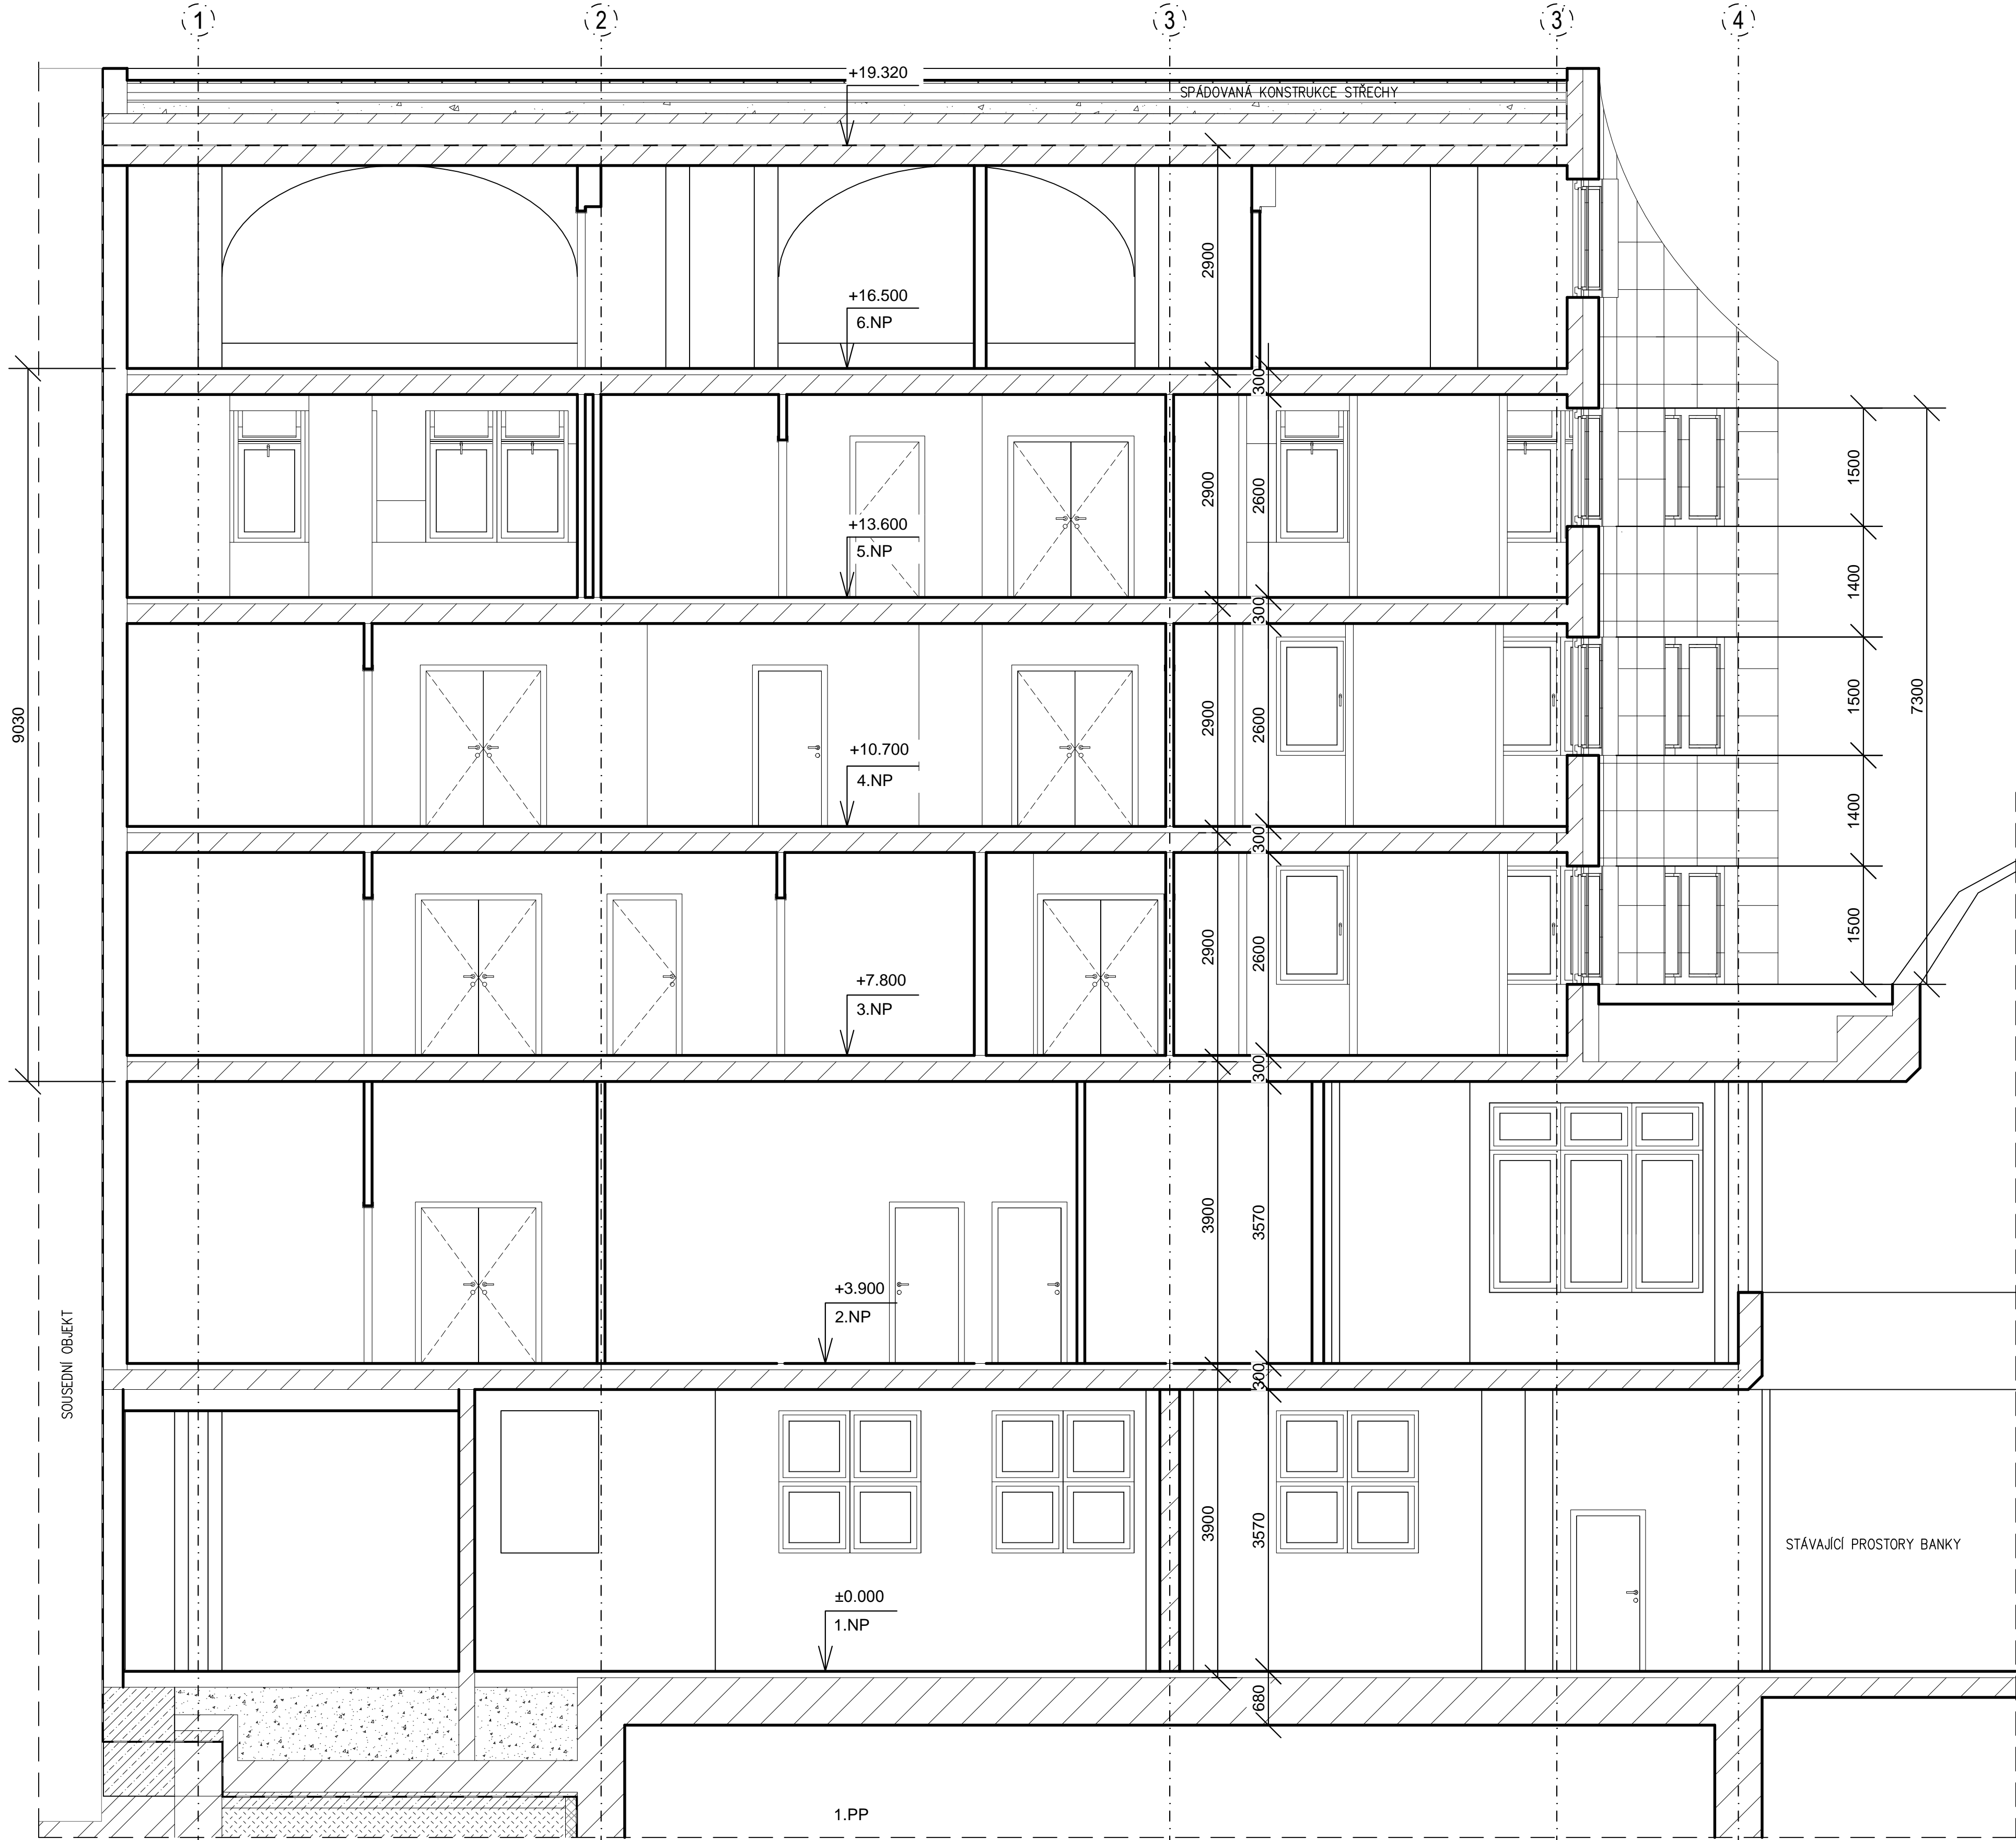

ŘEZ 1-1 M 1: 50 STÁVAJÍCÍ STAV



- LEGENDA
- stávající železobetonové monolitické konstrukce
 - zdivo stávající
nosné zdivo železobetonové monolitické, příčky
zděné z plných cihel, dutinových nebo z pórobetonu
 - stávající podsyp
 - stávající konstrukce z prostého nebo slabě
vyztuženého betonu
 - stávající zásyp nemamrzavou zeminou
 - stávající terén

Objednatel DOKUMENTACE / stavby:		Razítko:	
		ČESKÁ NÁRODNÍ BANKA Na Příkopě 28, 115 03 Praha 1	
Ověřil:		Datum:	
Podpis:			
		DES Praha, s.r.o. projektová a konzultační kancelář Tentová 880/8, 160 00 Praha 6 tel./fax: 220 51 51 64, 220 51 51 72 e-mail: des@des.cz, www.des.cz	
Zpracovatel PD		PROJEKTANT Ing. Václav Krejčí VYPRACOVAL Lenka Loserová, DIS. KONTROLA Ing. Václav Krejčí	
Rekonstrukce bytových prostor v objektu ČNB se změnou užívání na kanceláře ČNB pobočka Plzeň, Husova 2727/10, 305 67 Plzeň D.1.1 - Architektonicko - stavební řešení		DOKUMENTACE ČÍSLO ZAKÁZKY POČET FORM. DATUM MĚŘÍTKO ČÍS. KOPIE ČÁST ČÍS. PRÍL.	
Řez 1-1 - stávající stav		DSP - DZS(JP) 399 2016 8x44 05.2016 1 : 50 D.1.1 109	