


PŮDORYS 3.NP (2.patro) M 1:50
NOVÝ STAV

PROSTOR č. 2 V REŽIMU "V" (vyhrazená oblast), MÍSTNOST č. 315 V REŽIMU "D" (důvěrná oblast).

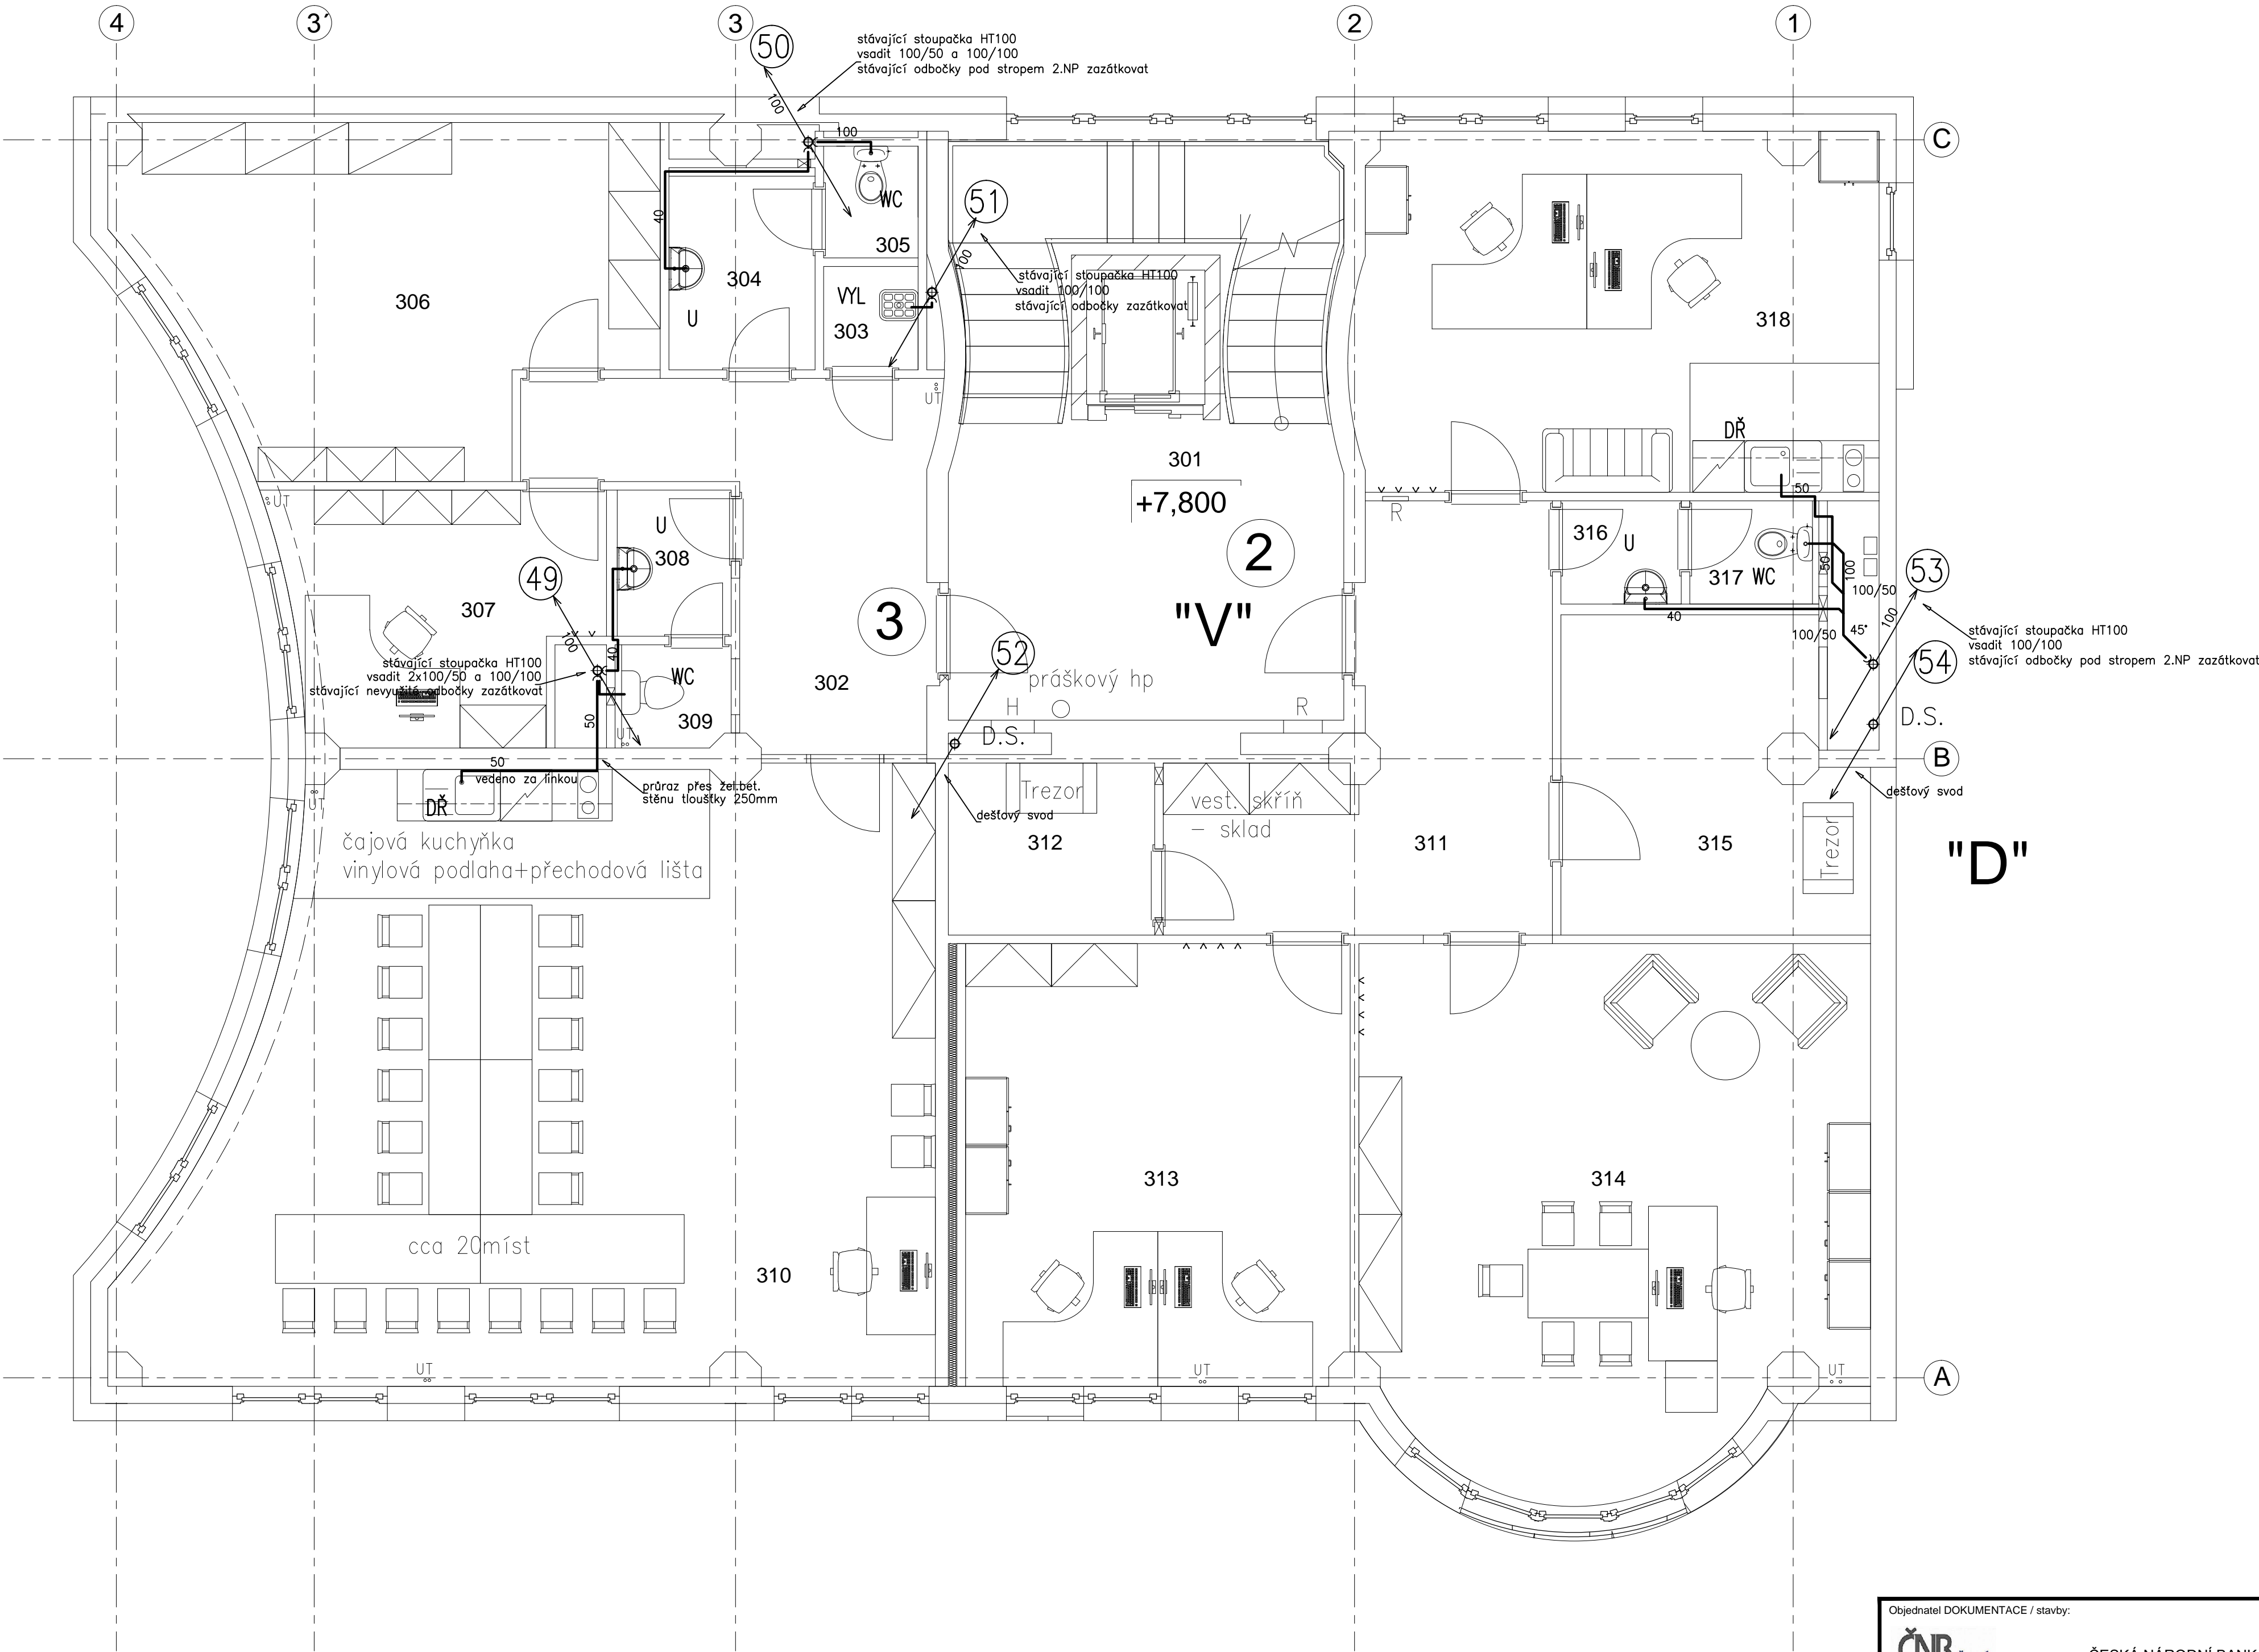

Tabulka místností		
Číslo	Jméno	Plocha [m²]
301	STÁVAJÍCÍ CHODBA	15,78
302	VSTUPNÍ HALA	12,84
303	ÚKLID	1,32
304	PŘEDSÍŇ SOC. ZAŘÍZ.	4,00
305	WC	1,43
306	SKLADOVÉ PROSTORY	21,53
307	KANCELÁŘ (1 osoba)	10,10
308	WC - PŘEDSÍŇ	2,25
309	WC - VEŘEJNOST	1,59
310	ZASEDACÍ MÍSTNOST	59,40
PROSTOR č. 3 - plocha (m²)		114,46
311	VSTUPNÍ HALA	15,70
312	SKLAD	4,80
313	KANCELÁŘ ANALYTIK	22,96
314	KANCELÁŘ VEDOUCÍHO	35,98
315	SKLAD	12,05
316	WC - PŘEDSÍŇ	1,68
317	WC	1,80
318	SEKRETARIÁT (2 osoby)	25,17
PROSTOR č. 2 - plocha (m²)		120,21

Objednatel DOKUMENTACE / stavby:		Razítko:	
		ČESKÁ NÁRODNÍ BANKA Na Příkopě 28, 115 03 Praha 1	
Ověřil:		Datum:	
Podpis:			

	Zhotovitel části PD:	PROJEKTANT	
	DES Praha, s.r.o.	VYPRACOVAL	
	Torrnská 880/58, 160 00 Praha 6	Ing. Jaroslav Sýkora	
	tel./fax.: 220 51 51 64, 220 51 51 72	KONTROLA	
e-mail: des@des.cz, www.des.cz		Ing. Václav Krejčí	

Rekonstrukce bytových prostor v objektu ČNB se změnou užívání na kanceláře		DOKUMENTACE	DSP + DZS(JP)
ČNB pobočka Plzeň, Husova 2727/10, 305 67 Plzeň		ČÍSLO ZAKÁZKY	399 2016
D1.4 a) - Zdravotně technické instalace		POČET FORM.	6x A4
		DATUM	07.2016
		MĚŘÍTKO	1 : 50
		ČÍS. KOPIE	ČÁST
			ČÍS. PŘÍL.

Půdorys 3. NP - kanalizace		D1.4	ZT2
----------------------------	--	------	-----