



1.ODDĚLENÍ CELÉ V REŽIMU "V" (vyhrazená oblast).

Tabulka místností		
Číslo	Jméno	Plocha [m ²]
501	STÁVAJÍCÍ CHODBA	15,78
502	VSTUPNÍ HALA	25,05
503	ÚKLID	1,10
504	PŘEDSÍN SOC. ZAŘÍŽ.	2,14
505	WC	1,65
506	SERVER	6,57
507	KANCELÁŘ (2 osoby)	16,56
508	KANCELÁŘ (1 osoba)	10,09
509	WC - PŘEDSÍN	2,25
510	WC	1,59
511	KANCELÁŘ (1 osoba)	15,32
512	KANCELÁŘ (3 osoby)	32,68
513	KANCELÁŘ (2 osoby)	22,44
514	SKLAD ZAJIŠTĚNÉ VĚCI	4,44
PROSTOR 6. p - plocha (m ²)		141,88
515	VSTUPNÍ HALA	15,10
516	KANCELÁŘ S TREZORY	10,68
517	KANCELÁŘ (1 osoba)	14,07
518	WC	1,40
519	SOCIÁLNÍ ZAŘÍZENÍ	3,91
520	ČAJOVÁ KUCHYŇKA	6,25
521	KANCELÁŘ (1 osoba)	26,79
PROSTOR 6. 5 - plocha (m ²)		78,20

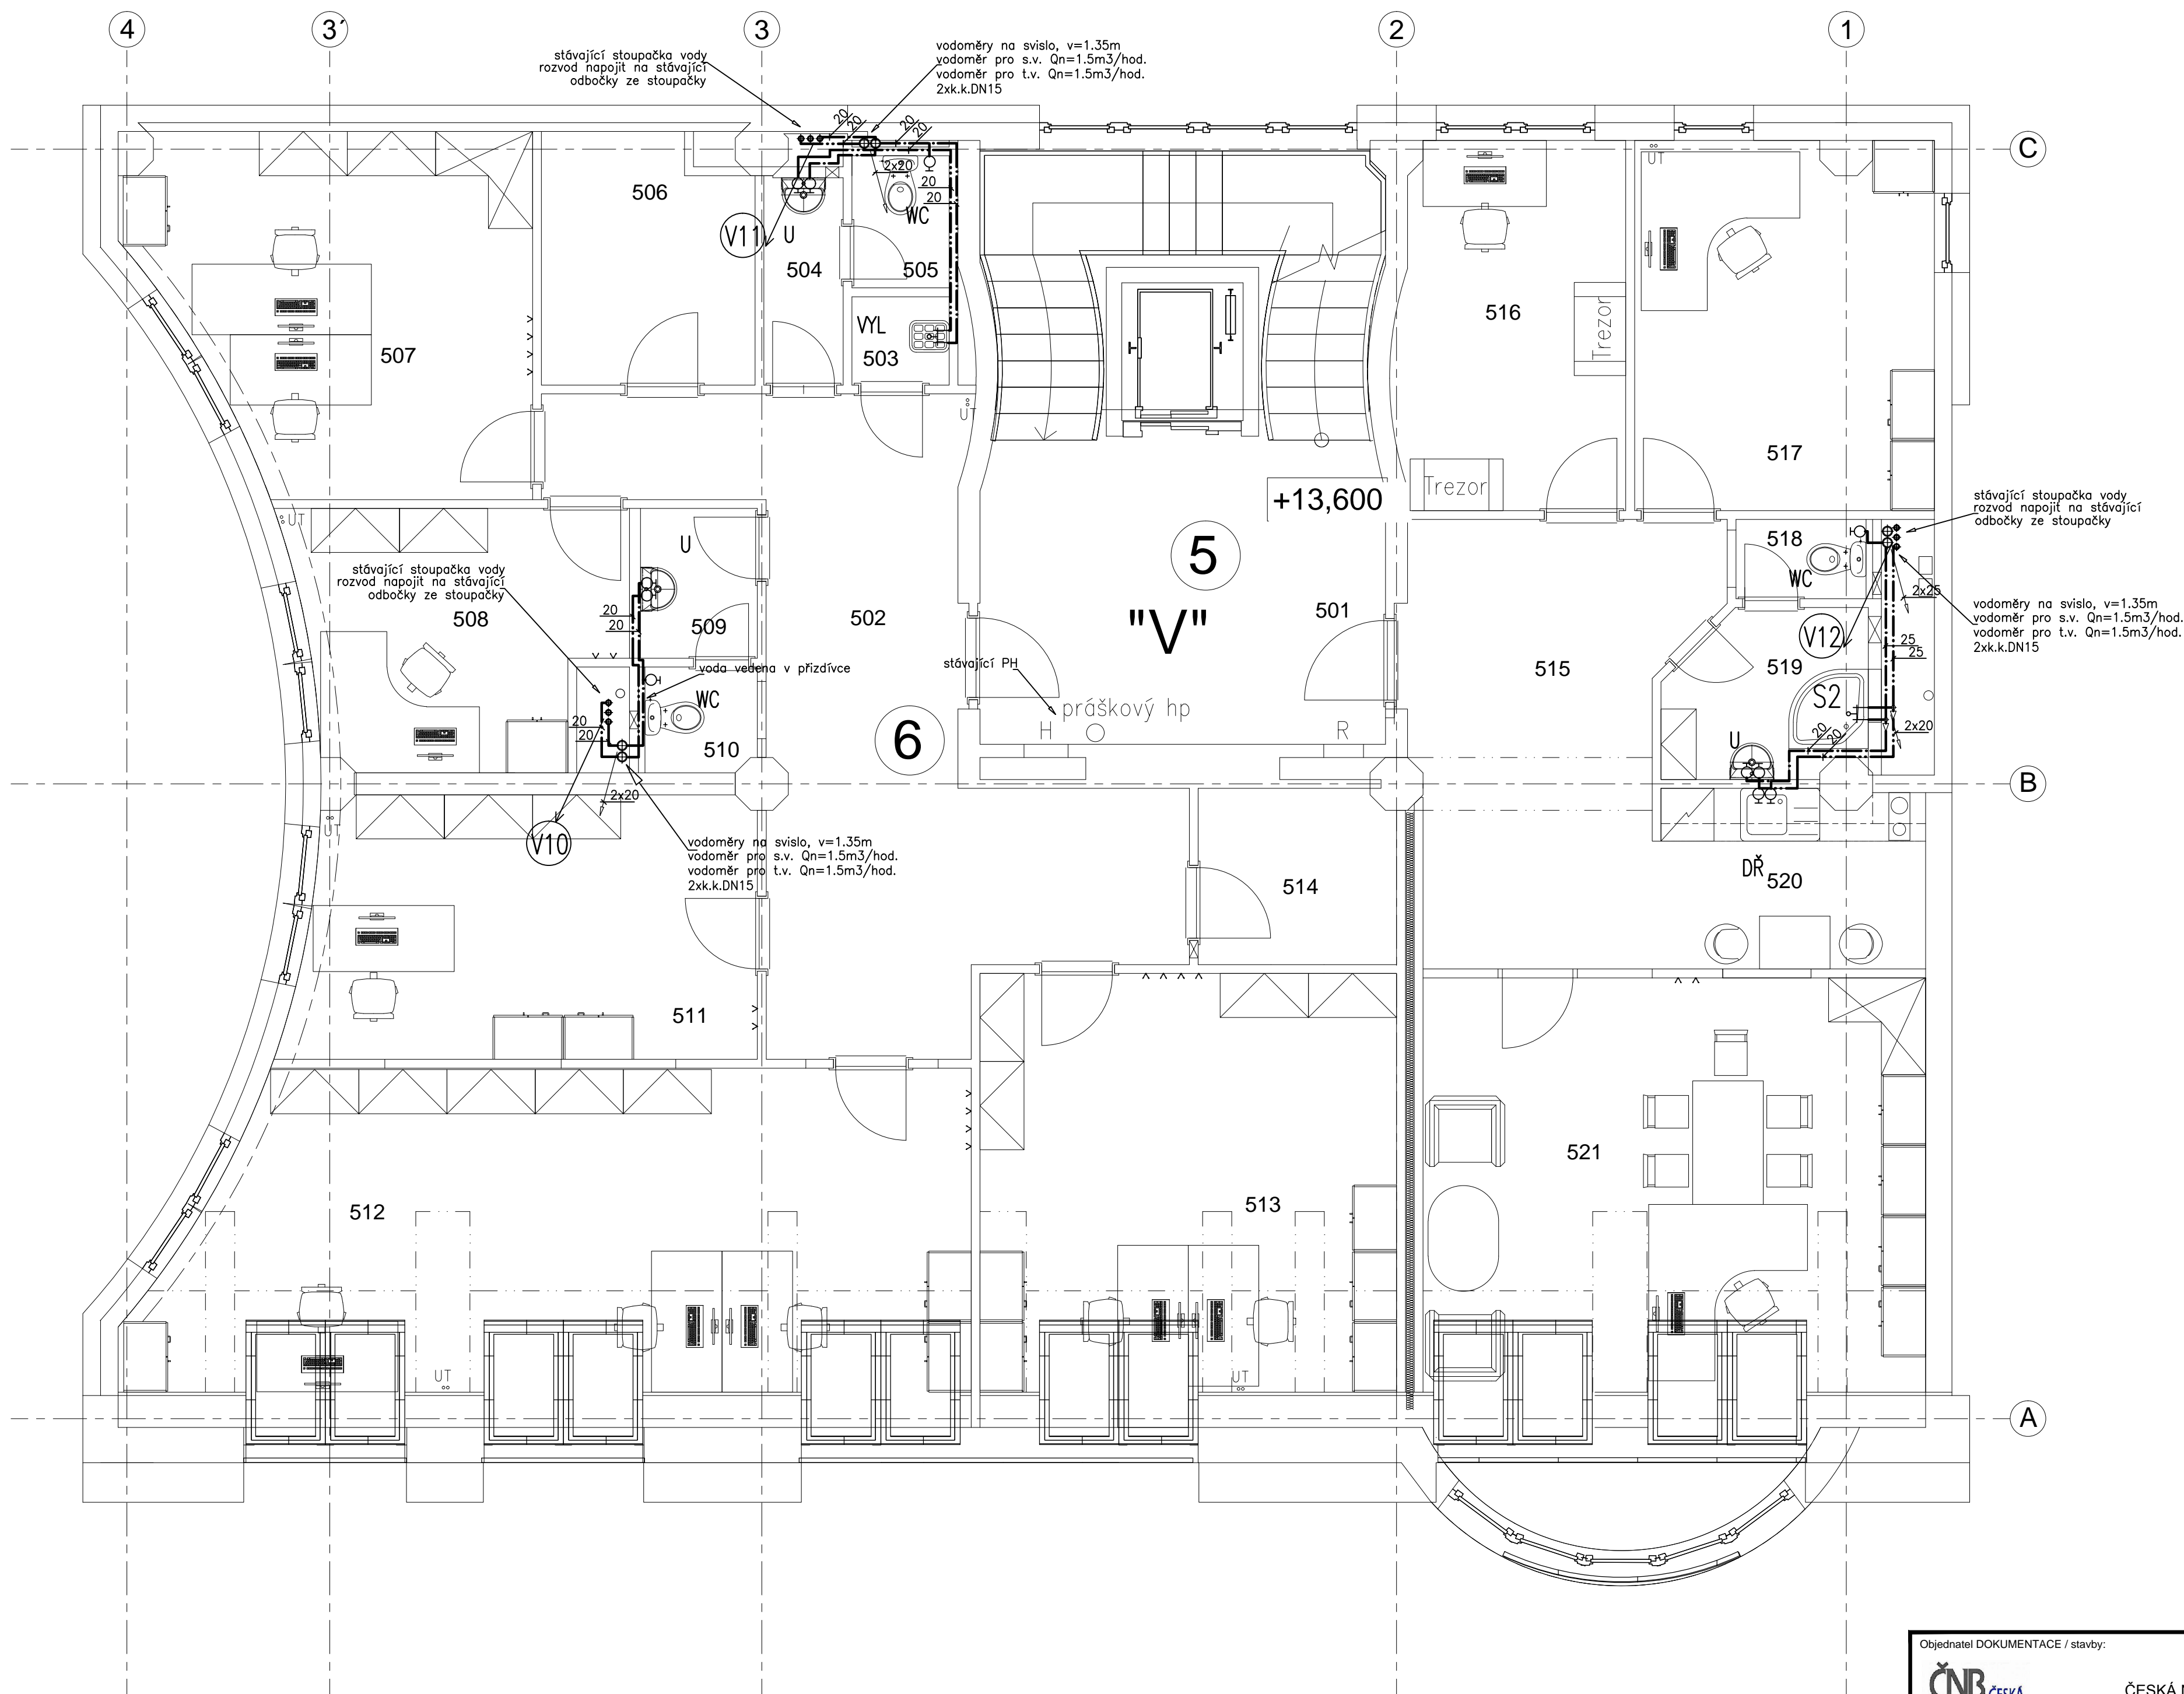

LEGENDA:

_____ studená voda
_____ teplá voda

Objednatel DOKUMENTACE / stavby:		Razítko:	
			
ČESKÁ NÁRODNÍ BANKA		Ověřil:	
Na Příkopě 28, 115 03 Praha 1		Datum:	
		Podpis:	