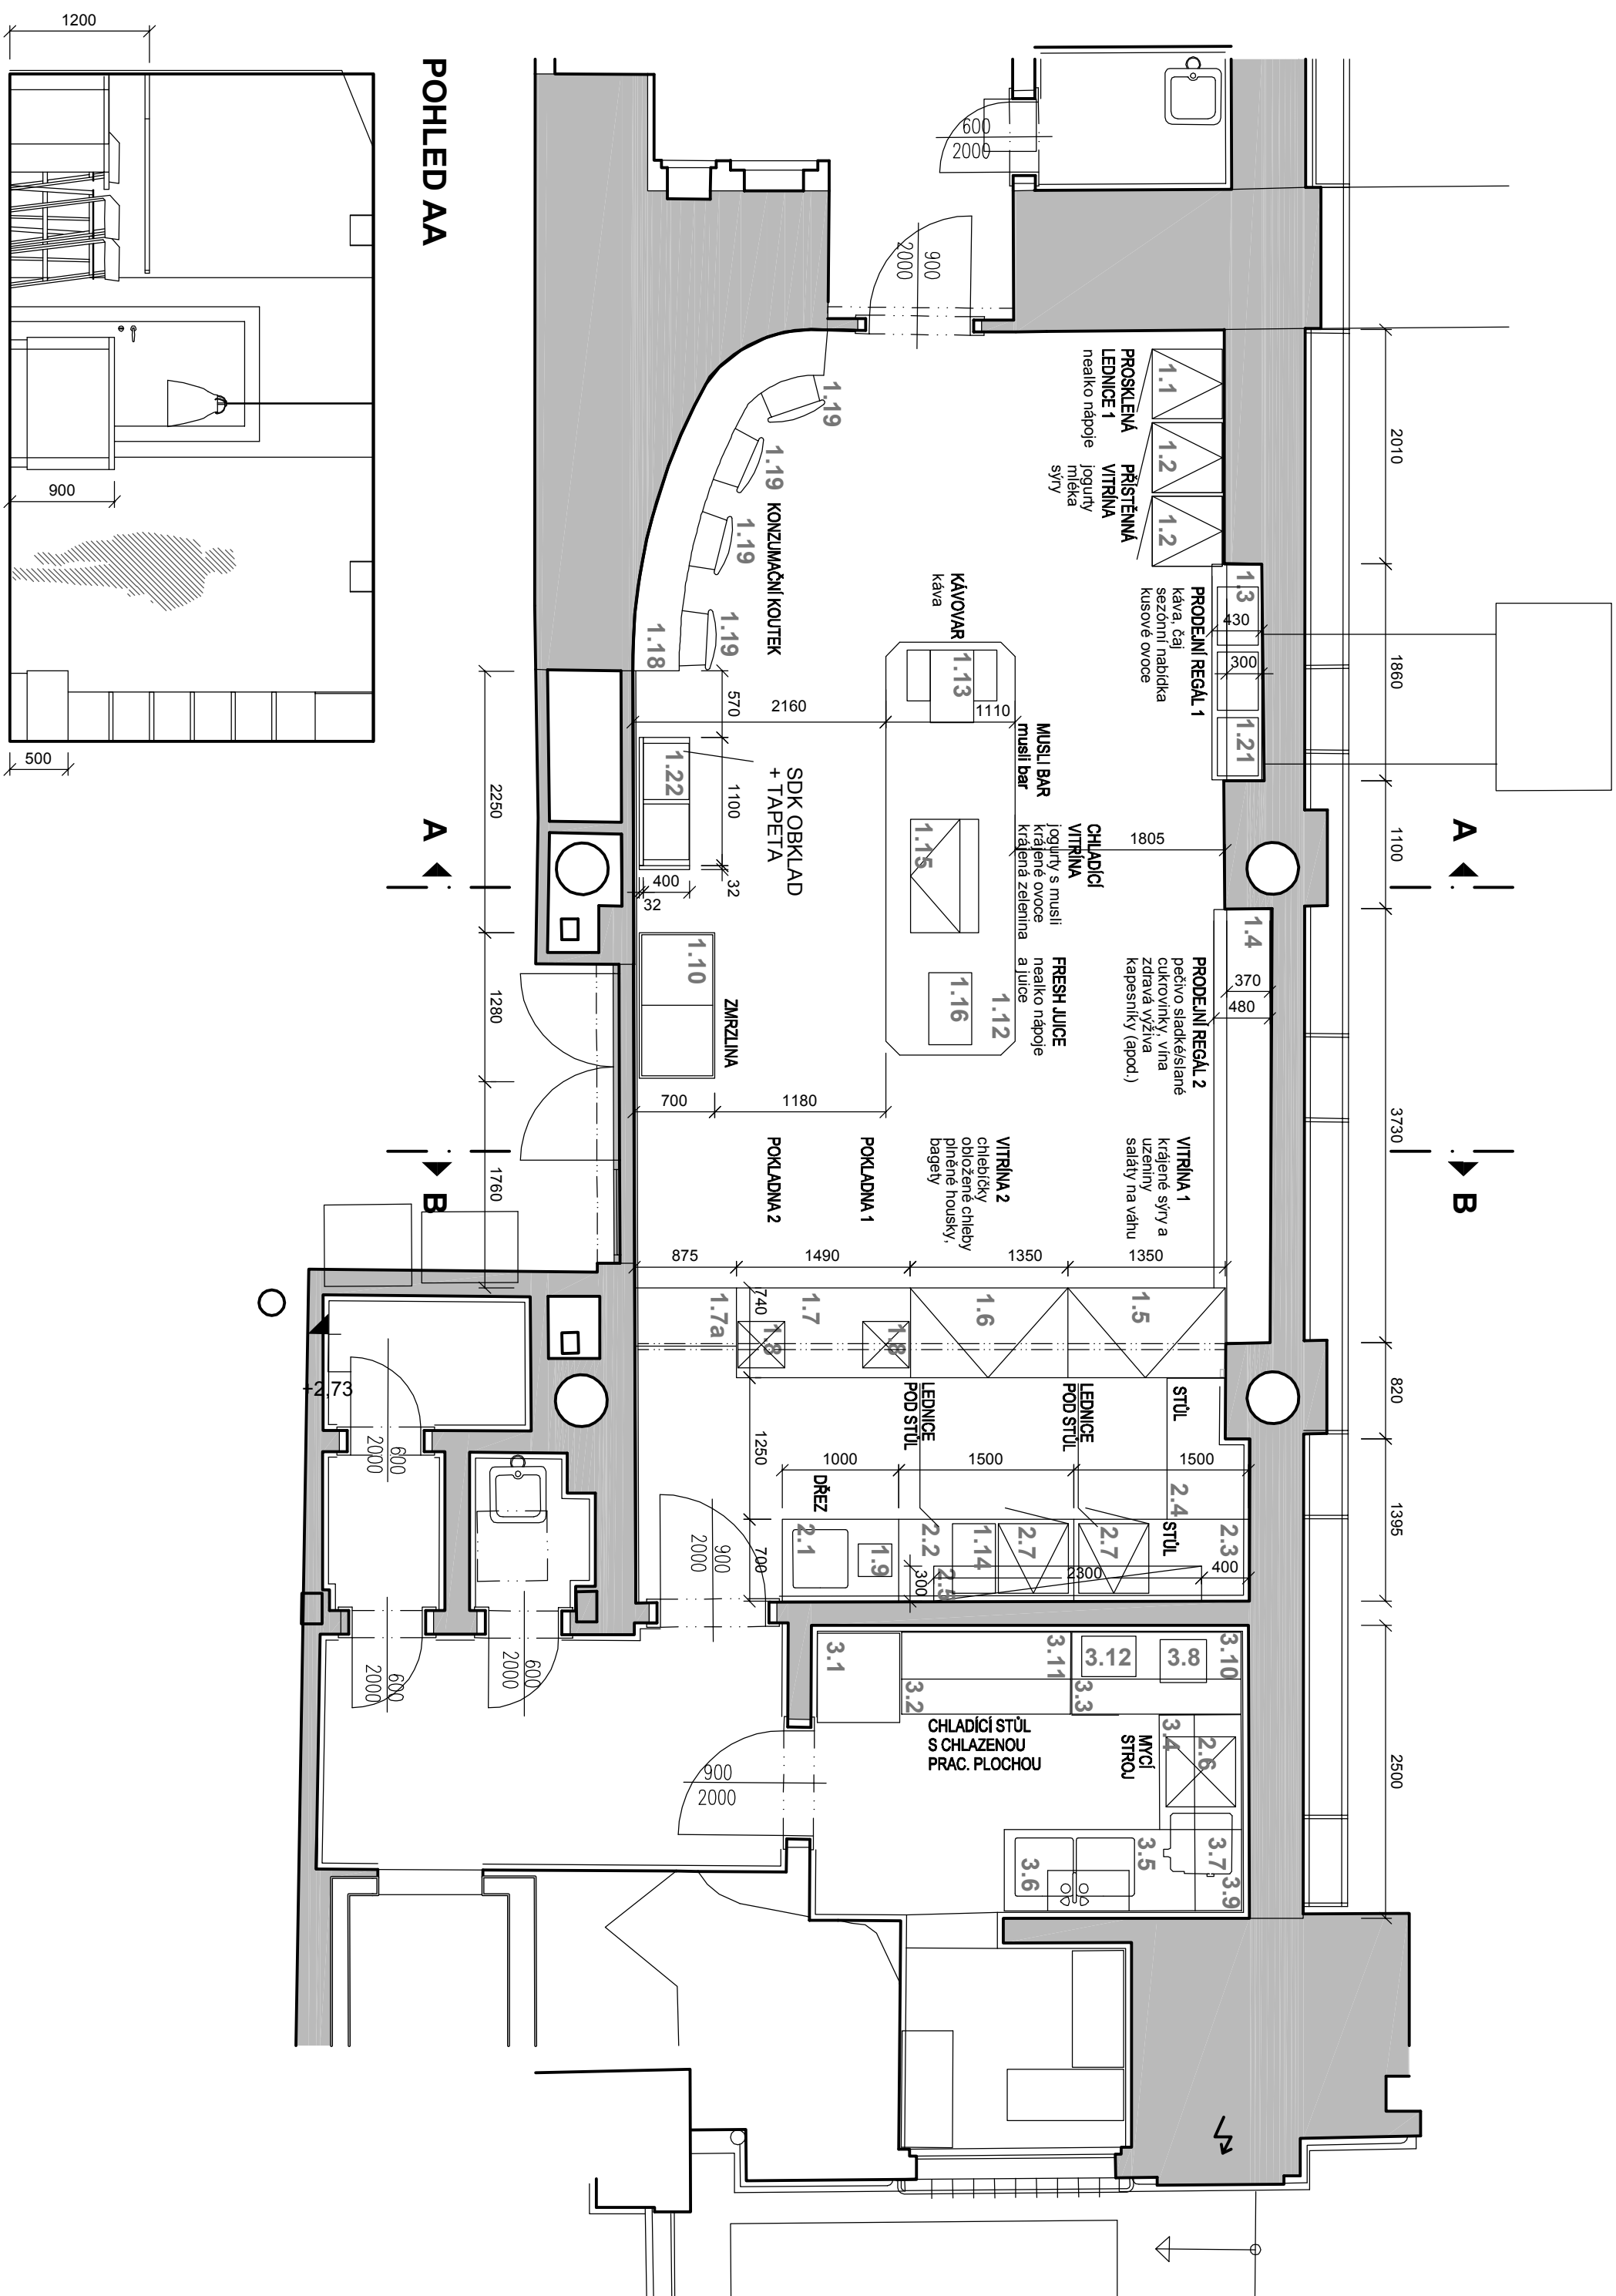


PUDORYS



LEGENDA PRVKŮ:

PRODEJNI PROSTOR

- | | |
|------|------------------------------------|
| 1.1 | CHLADNICE 400 I |
| 1.2 | CHLADNICE 400 I |
| 1.3 | REGÁLOVÁ STĚNA |
| 1.4 | REGÁLOVÁ STĚNA |
| 1.5 | CHLADICÍ VITRINA |
| 1.6 | CHLADICÍ VITRINA |
| 1.7 | VÝDEJNÍ POKLADNÍ PULT |
| 1.7a | PŘEKLADACÍ DESKA LAMINO |
| 1.8 | POKLADNA |
| 1.9 | STOLNÍ VÁHA ELEKTRONICKÁ |
| 1.10 | MRAZICÍ TRUHLA NA ZMRZLINU |
| 1.12 | PROJEJNÍ STŘEDOVÝ OSTRUVEK |
| 1.13 | KÁVOVAR |
| 1.14 | SMOOTHIES |
| 1.15 | CHLADICÍ VITRINA STOLNÍ, PROSKLENÁ |
| 1.16 | NÁPOJOVÝ AUTOMAT |
| 1.18 | KONZUMAČNÍ PULT, ATYP |
| 1.19 | BAROVÁ STOLÍČKA |
| 1.21 | NABÍDKOVÝ KOŠ |
| 1.22 | POLICOVÝ REGÁL |

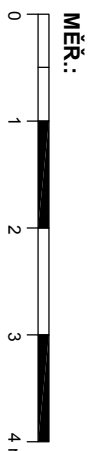
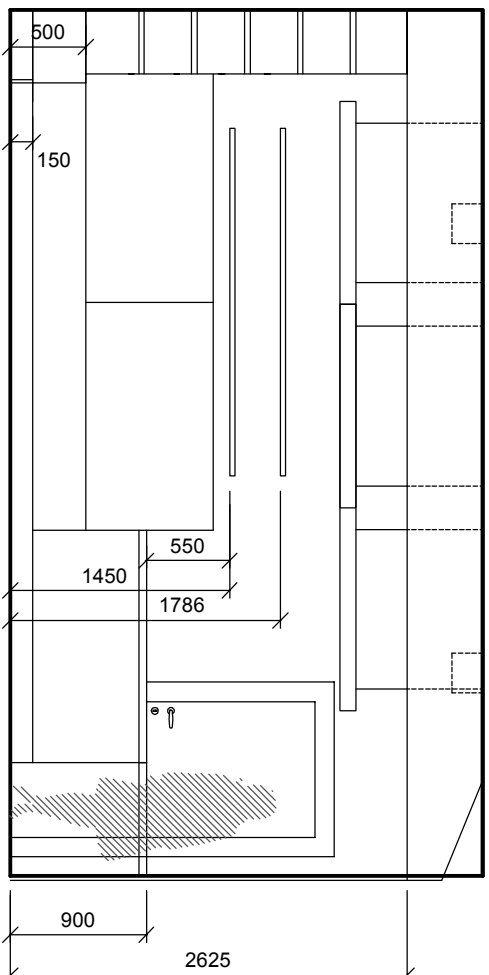
ZÁPULTÍ

- 2.1 MYČI STŮL S NEREZ DŘEZEM, SPODNÍ PROSTOR UZAVŘEN DVÍŘKY
- 2.2 STŮL, PRACOVNÍ, SPODNÍ PROSTOR PRO UMÍSTĚNÍ PODSTOLOVÝCH SPOTŘEBIČŮ
- 2.3 STŮL, PRACOVNÍ, SPODNÍ PROSTOR PRO UMÍSTĚNÍ PODSTOLOVÝCH SPOTŘEBIČŮ
- 2.4 STŮL, PRACOVNÍ, SPODNÍ PROSTOR UZAVŘEN DVÍŘKY
- 2.5 NABÍDKOVÁ POLICE
- 2.7 CHLADNÍČKA PODSTOLOVÁ, NEREZ

PŘÍPRAVNA KANTÝNY

- | | |
|------|---|
| 3.1 | LEDNICE SKLADOVÁ NA GN |
| 3.2 | CHLADICÍ STUL SE ZÁSUVKAMI, CHLAZENÁ PRACOVNÍ PLOCHA, NEREZ |
| 3.3 | STŮL PRACOVNÍ S POLICÍ |
| 3.4 | STŮL PRACOVNÍ, SPODNÍ PROSTOR PRO MYČKU |
| 3.5 | MYČI DVODŘEŽ S POLICÍ, STOLÁNKOVÁ BATERIE |
| 3.6 | SKŘINKA NÁSTĚNNÁ |
| 3.7 | NÁŘEZOVÝ STROJ |
| 3.8 | STOLNÍ VÁHA ELEKTRONICKÁ |
| 3.9 | POLICE NÁSTĚNNÁ JEDNOETÁŽOVÁ |
| 3.10 | POLICE NÁSTĚNNÁ JEDNOETÁŽOVÁ |
| 3.11 | POLICE NÁSTĚNNÁ JEDNOETÁŽOVÁ |
| 3.12 | MIKROVLNÁ TROUBA |
| 2.6. | MYČKA |

POHLED AA

**POHLED BB**

projekt :	ČNB Nová koncepce kantýny 2016		investor :	ČNB, Na Příkopě 28, 115 03 Praha 1	obalet :	
stúpeň Pí:	DVD		výpracovatel :	Michal Klob, projekty gastronomických provozú Ing. arch. M. Havlíková, ČNB Oddoí technický	datum :	16.11.2016
					metóda :	1 : 50
						1.2