



ZÁKLADNÍ ÚDAJE ROZVÁDEČE 3RH.1 :

Zapuštěná rozvodnice oceloplechová s dveřmi - typu SCHRACK 3U - 42
Hlavní rozměry š x v x hl = 1030 x 2025 x 210 mm
Přívody a vývody horem
Krytí IP 30 / IP 20 (po otevření dveří)
Ochrana před nebezpečným dotykem - samostatným odpojením od zdroje

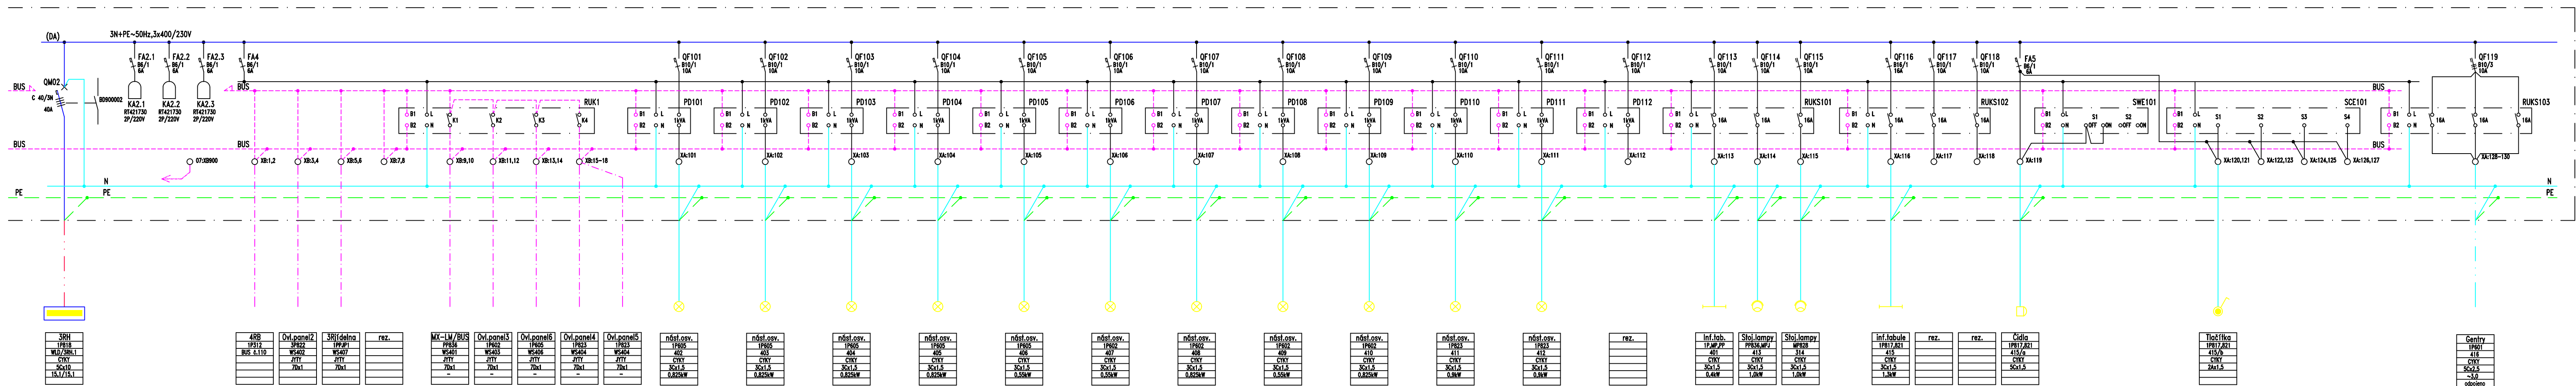

SCHEMA ZAPOJENÍ POMOČNÝCH OBVODŮ
SIGNALIZACE NAPĚTÍ

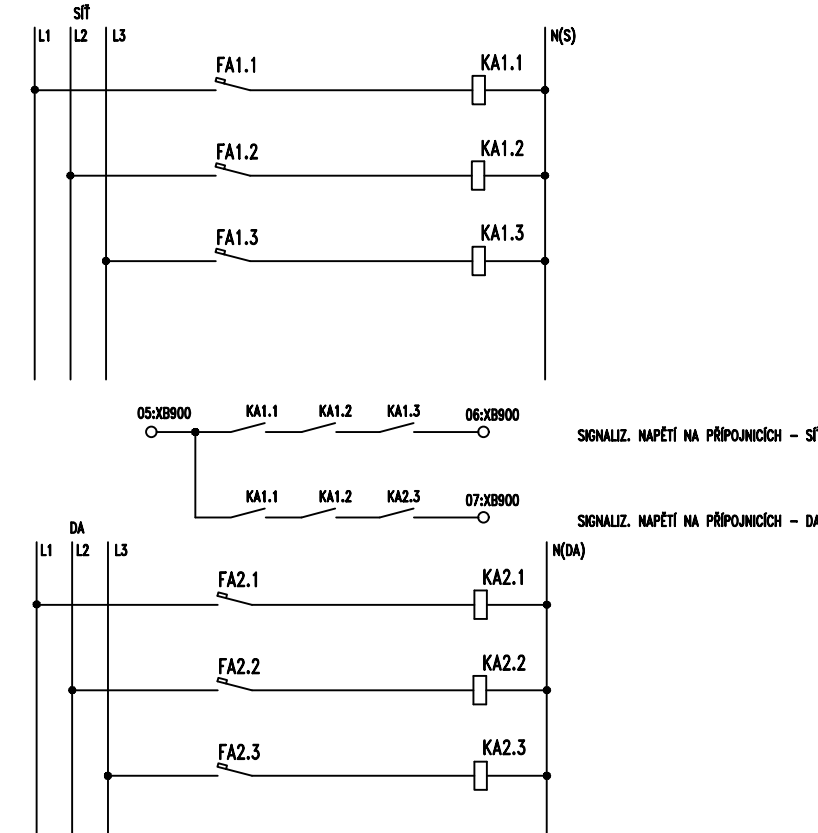

BILANCE PŘÍKONŮ :	sít -	INSTALOVANÝ VÝKON	35,1 kW
		SOUČASNÝ PŘÍKON	35,1 kW
		KOEF. SOUČASNOSTI	B = 1,0
	DA -	INSTALOVANÝ VÝKON	15,1 kW
		SOUČASNÝ PŘÍKON	15,1 kW
		KOEF. SOUČASNOSTI	B = 1,0

ČNB - AKTUALIZACE DSPS		
koordinátor a dodavatel projektových prací DSPS: Ing. arch. Michal Vondra A.L.A. STUDIO Benešova 65 190 02 Praha 9 - Letňany tel.: +420 253 920 533 e-mail: alstudio@seznam.cz IČO: 43014185 DIČ: 1319	zpracovatel dle DSPS aktualizace DSPS: K & B SDRUŽENÍ PROJEKTOVÝCH KANCELÁŘÍ Ing.F.Krása Ing.M.Bouček Vešetálova 20, 160 00 PRAHA 6 tel./fax: 224 31 34 61	druh dokumentace: DSPS-AKTUALIZACE výkresová předloha eviz. č. směru: ČNB 92-126-4 datum aktualizace: 23.12.2003

ČNB - AKTUALIZACE DSPS		
stavba: ČNB - AKTUALIZACE DSPS koordinátor a dodavatel projektových prací DSPS: Ing. arch. Michal Vondra A.L.A. STUDIO Benešova 65 190 02 Praha 9 - Letňany tel.: +420 253 920 533 e-mail: alstudio@seznam.cz IČO: 43014185 DIČ: 1319	zpracovatel dle DSPS aktualizace DSPS: K & B SDRUŽENÍ PROJEKTOVÝCH KANCELÁŘÍ Ing.F.Krása Ing.M.Bouček Vešetálova 20, 160 00 PRAHA 6 tel./fax: 224 31 34 61	druh dokumentace: DSPS-AKTUALIZACE výkresová předloha eviz. č. směru: ČNB 92-126-4 datum aktualizace: 23.12.2003

SO, PS, OUD:	SO 02 - PLODINOVÁ BURZA	datum:	31.12.2003	poč. form:	12 A4
dle:	2.4 - Vnitřní světelné a silnoproudé rozvody	datum:	31.12.2003	poč. form:	12 A4
název přílohy:	ROZVÁDEČ 3RH.1	datum:	31.12.2003	poč. form:	12 A4