


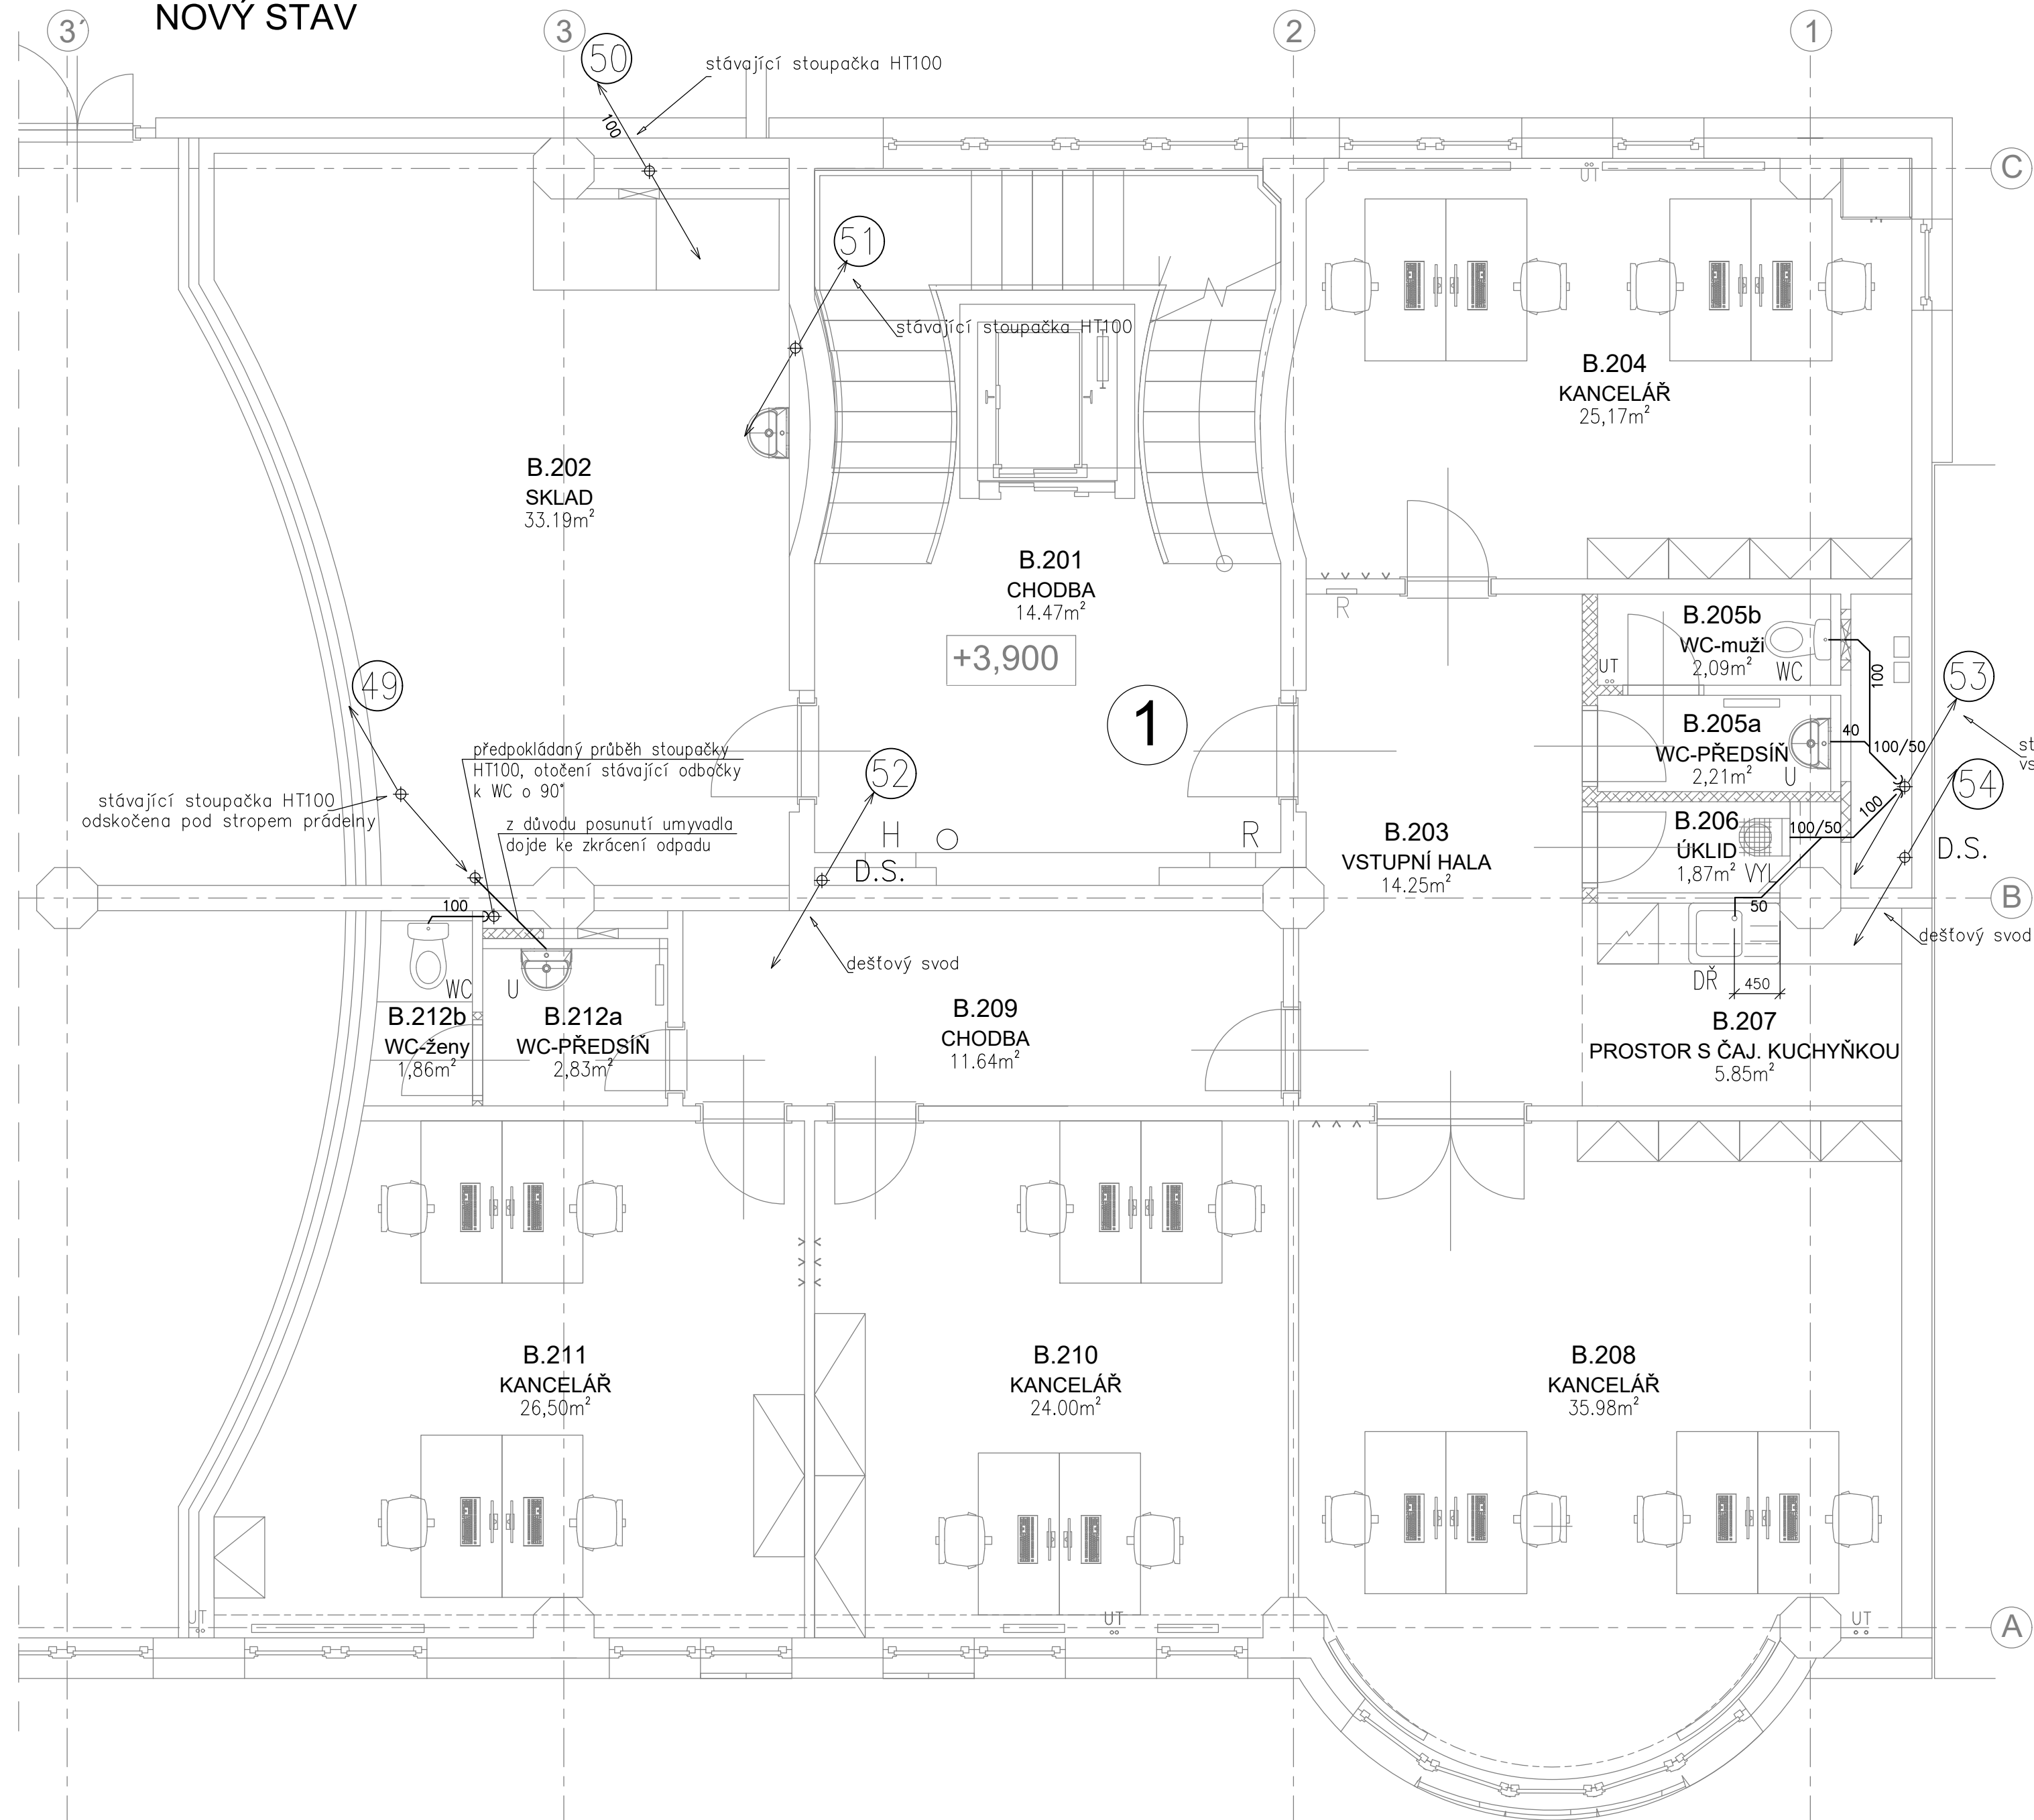

PŮDORYS 2.NP (1.patro) M 1:50
NOVÝ STAV



Tabulka místností		
Číslo	Jméno	Plocha [m²]
201	CHODBA	14,47
202	NEVYUŽITÝ PROSTOR	33,19
203	VSTUPNÍ HALA	14,25
204	KANCELÁŘ	25,17
205a	WC - PŘEDSÍŇ - muži	2,21
205b	WC - muži	2,09
206	ÚKLID	1,66
207	PROSTOR S ČAJOVOU KUCHYŇKOU	5,85
208	KANCELÁŘ	35,98
209	CHODBA	11,64
210	KANCELÁŘ	24,00
211	KANCELÁŘ	26,50
212a	WC - PŘEDSÍŇ - ženy	2,83
212b	WC - ženy	1,86
PROSTOR č. 1 - plocha (m²)		153,87

Objednatel DOKUMENTACE / stavby:		Razítko:	
		ČESKÁ NÁRODNÍ BANKA Na Příkopě 28, 115 03 Praha 1	
		Ověřil:	
		Datum:	Podpis:
		PROJEKTANT	
projektová a konzultační kancelář Ternovská 880/58, 160 00 Praha 6 tel./fax.: 220 51 51 64, 220 51 51 72 e-mail: des@des.cz, www.des.cz		Lenka Losenická, DiS.	
		VYPRACOVAL	
		Lenka Losenická, DiS.	
		KONTROLA	
		Ing. Václav Krejčí	
Rekonstrukce nebytových prostor 2.NP v objektu ČNB pro budoucího nájemce "Expozitura PČR". ČNB pobočka Plzeň, Husova 2727/10, 305 67 Plzeň D1.4 a) - Zdravotně technické instalace		DOKUMENTACE	
		OHŁÁŠENÍ + DZS	
		ČÍSLO ZAKÁZKY	
		4722017	
		POČET FORM.	
		6xA4	
		DATUM	
		04.2018	
		MĚŘITKO	
		1 : 50	
		ČÍS. KOPIE	ČÁST
Půdorys 2. NP - kanalizace			ČÍS.PŘÍL.
		D.1.1	ZT2