
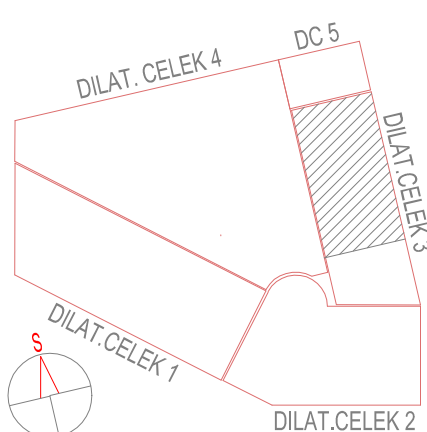


PŮDORYS SUTERÉNU - ŘEŠENÁ ČÁST

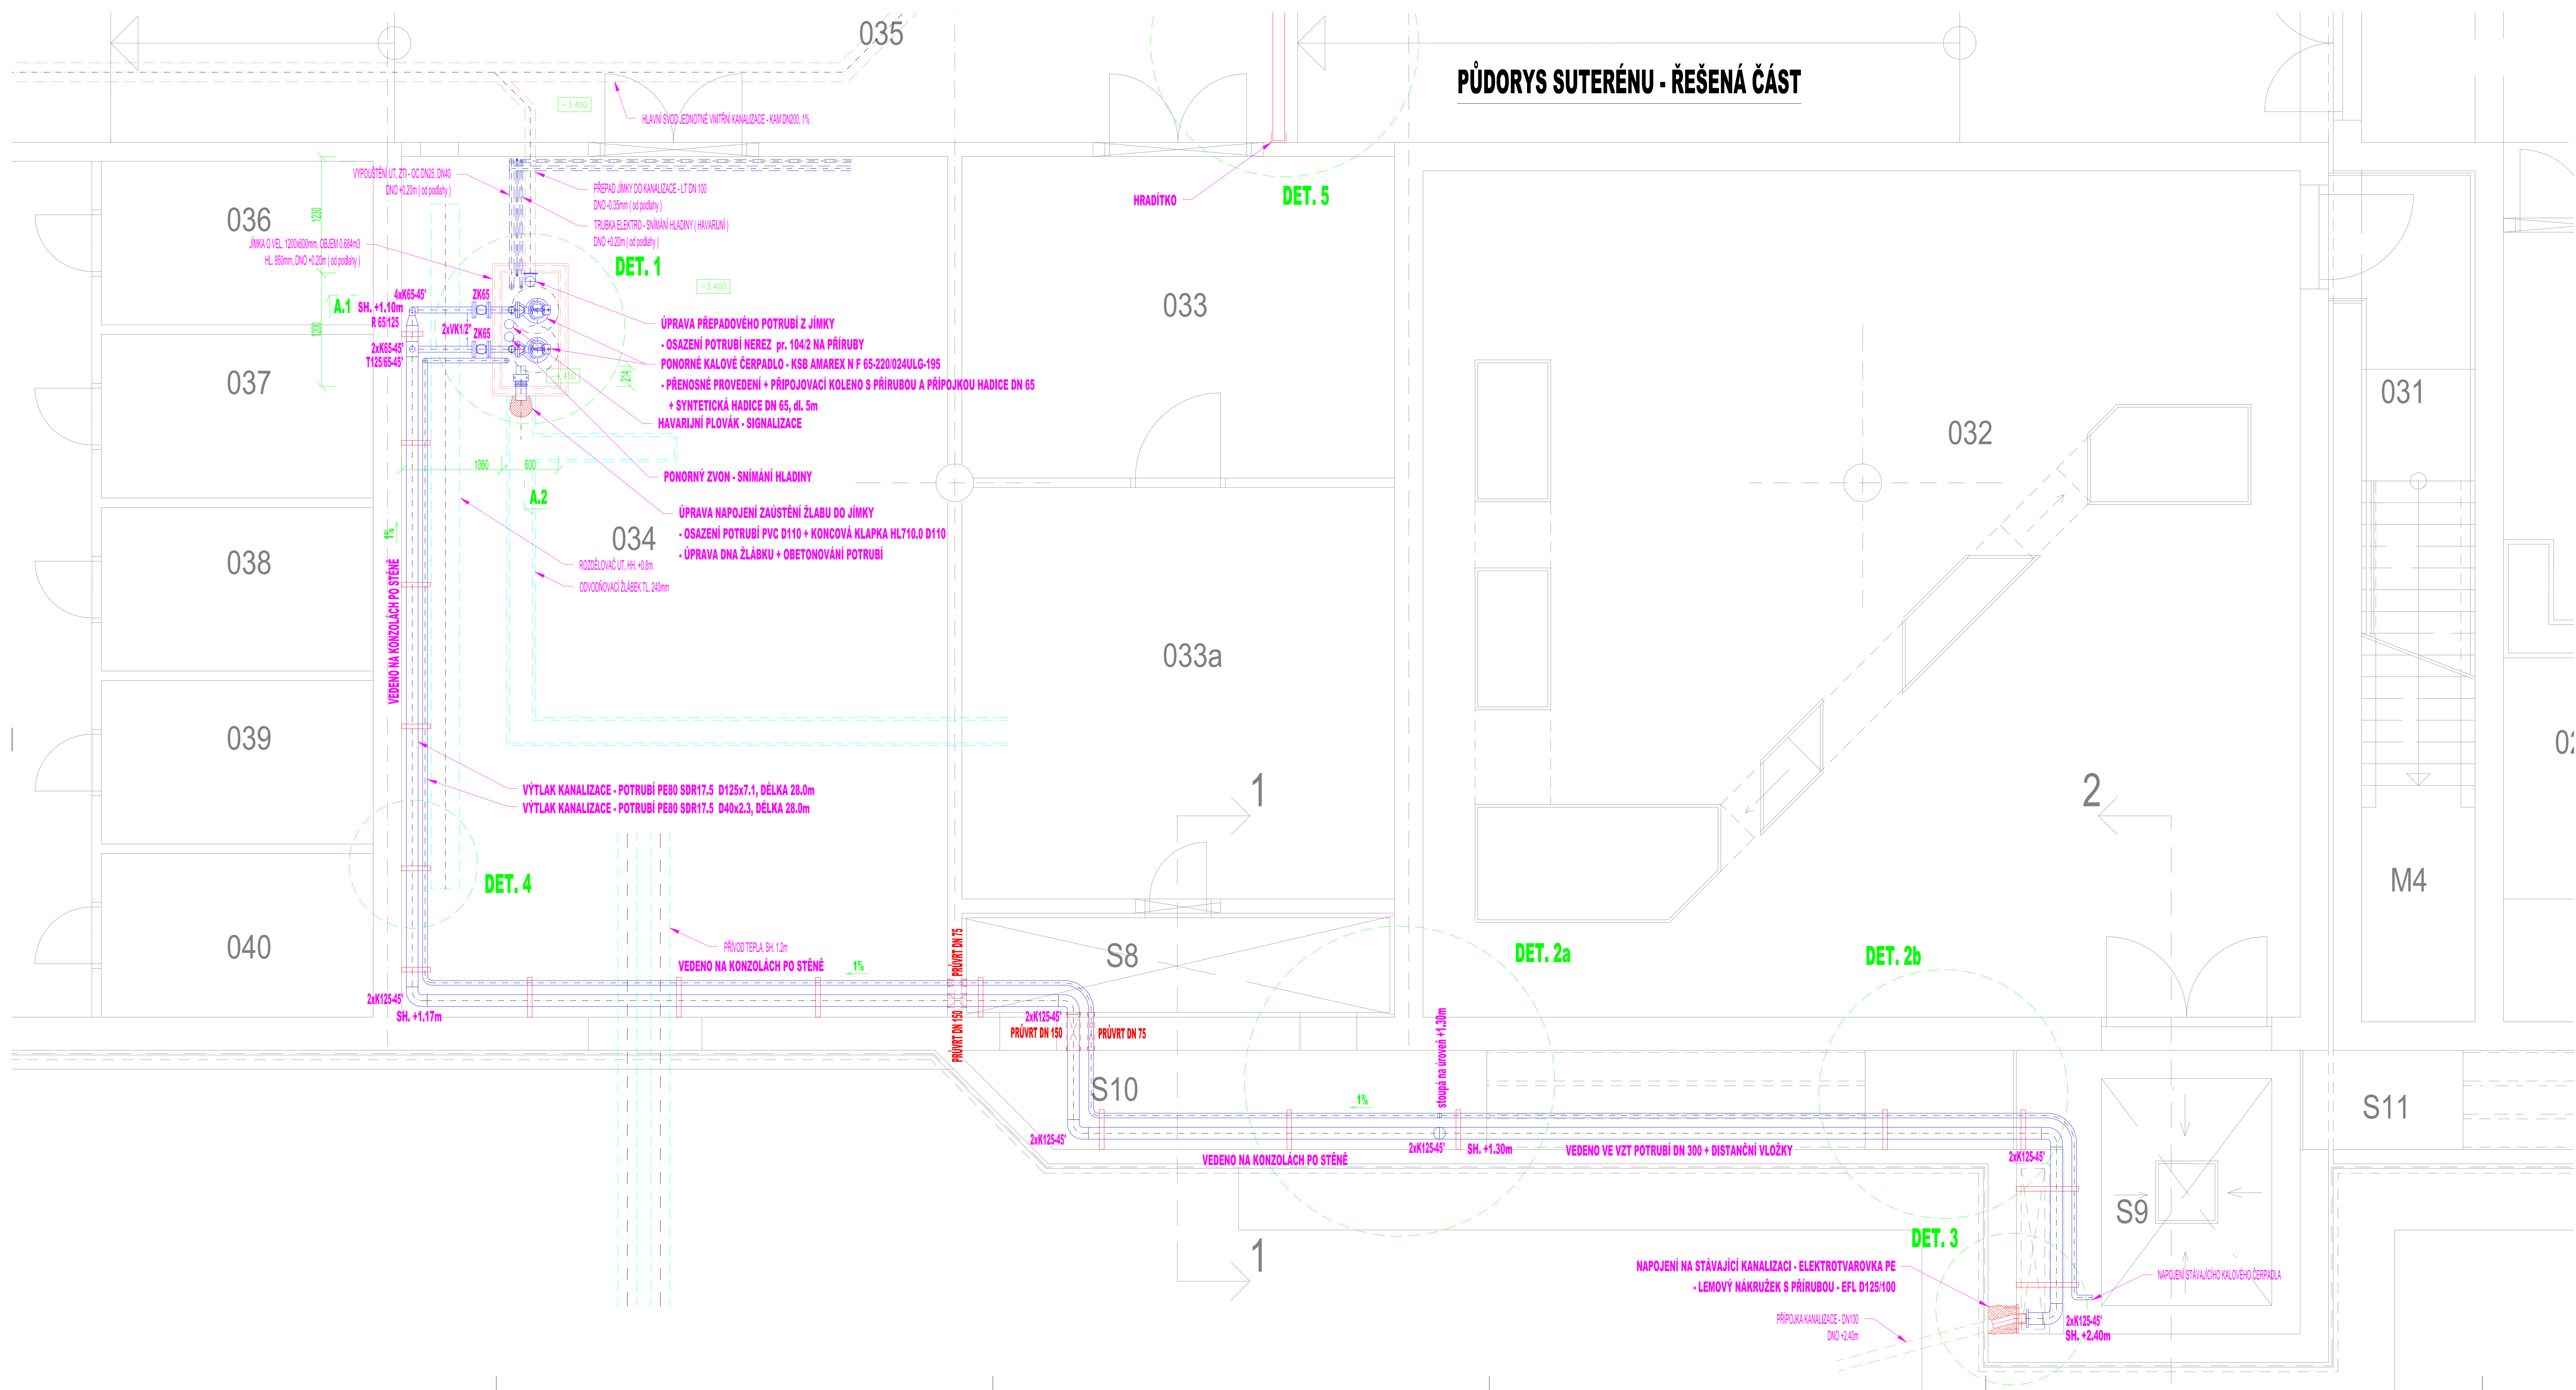

PROFESE	ZDRAVOTNÍ TECHNIKA	
ZODPOVĚDNÝ PROJEKTANT	Ing. Karel Dovrtěl	Ing. Karel Dovrtěl
VYPRACOVAL	Ing. Karel Dovrtěl	propisky TZB
VEDOUČÍ PROJEKTANT	Ing. arch. Jiří Zídka	
GENERÁLNÍ PROJEKTANT	ATELIÉR ZÍDKA, architektonická kancelář, spol. s r.o.	
adresa	Jižní ul. 870, Hradec Králové 500 03	
	tel. 4660178, 4660201, E-mail: atel@atelstudio.cz	
OBJEDNATEL PD	ČNB, Na Příkopě 28, PRAHA 1, PSČ 115 03	
název akce	ODVOD VODY ZE SUTERÉNU BUDOVY	
název výkresu	PŮDORYS SUTERÉNU - ŘEŠENÁ ČÁST	
číslo zakázky	1382/040	DPS
stupeň PD	1:25	ZAŘÍ 2013
datum	1:25	1:25
měřítko	1:25	1:25
číslo výkresu	ZT.04	