




**PŮDORYS:**

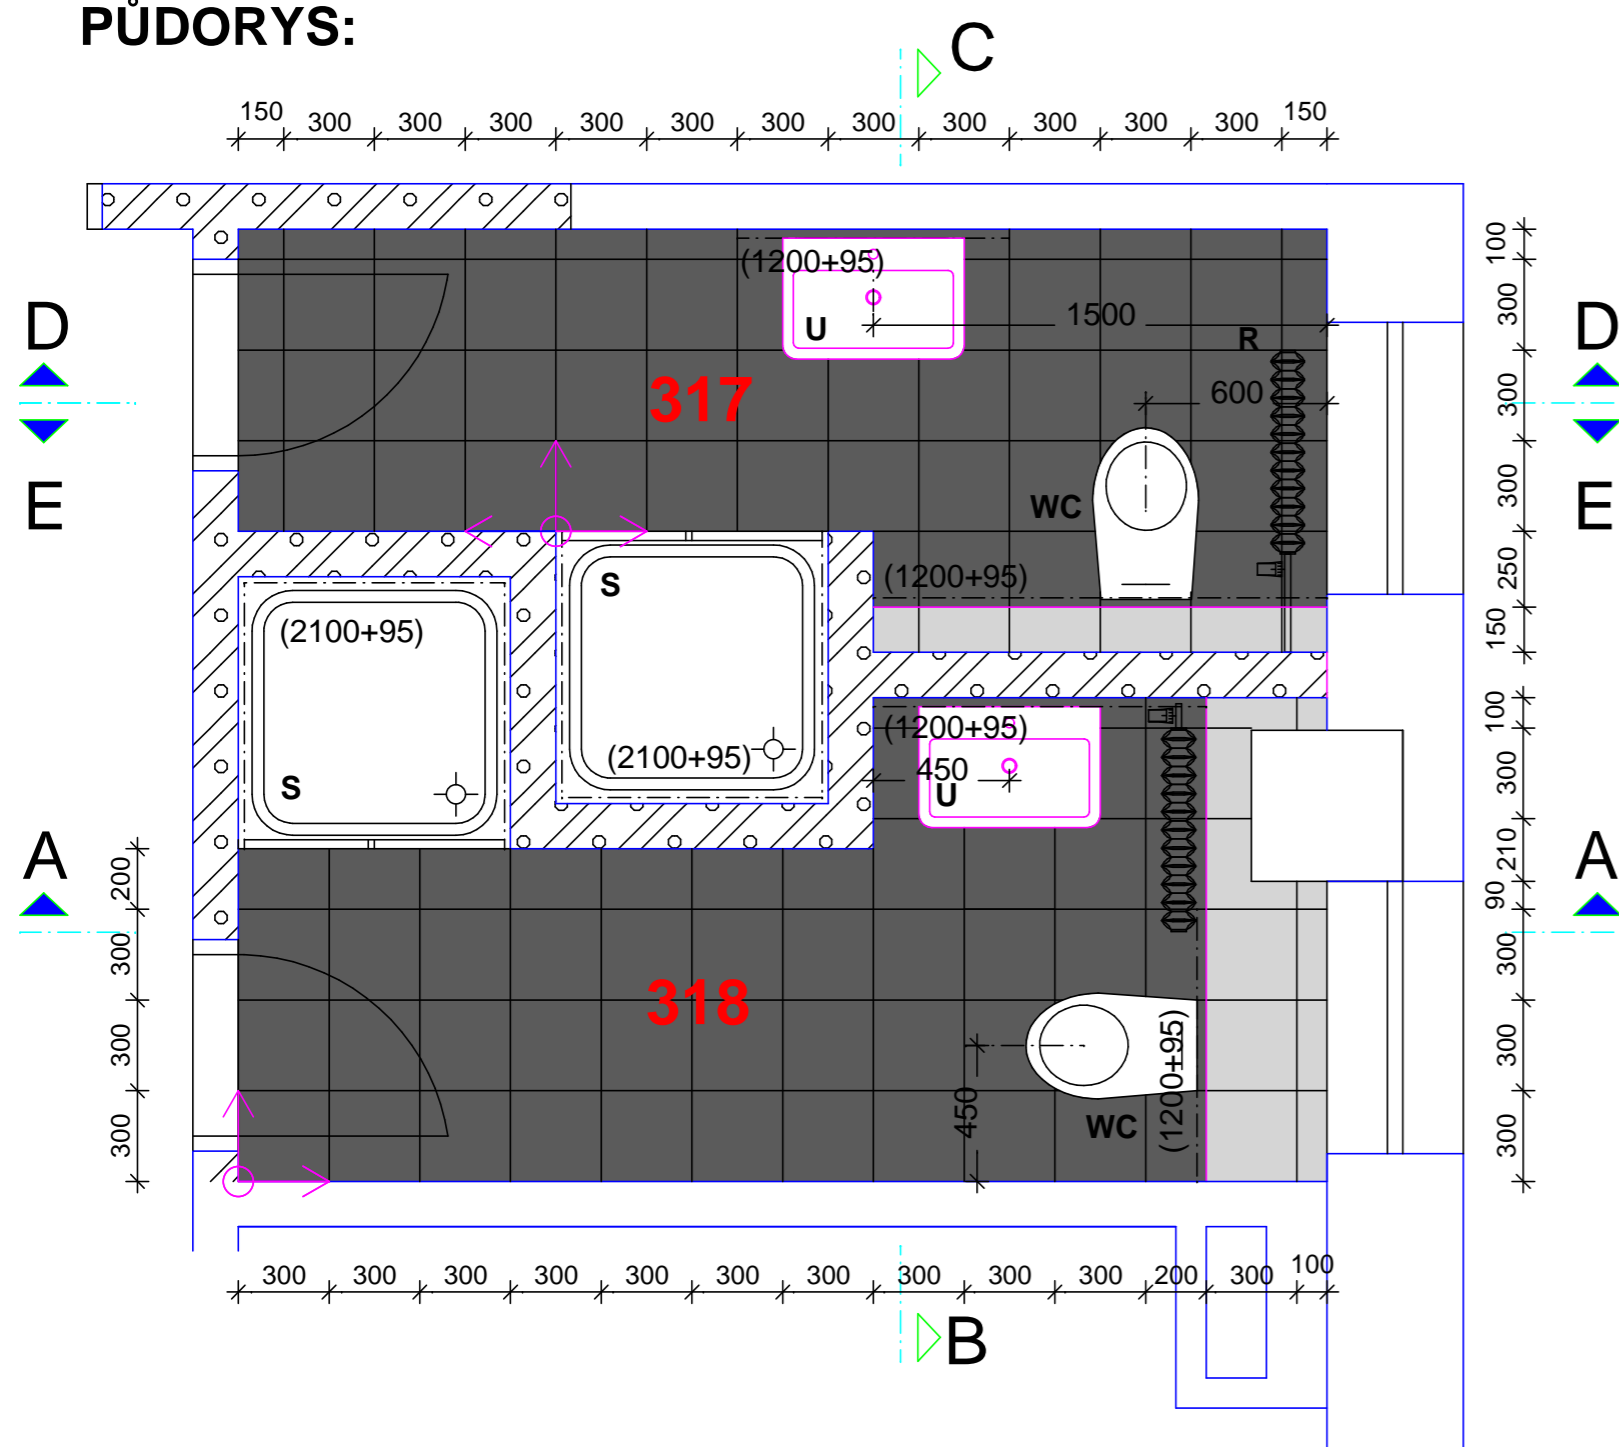

**POHLED CC:**

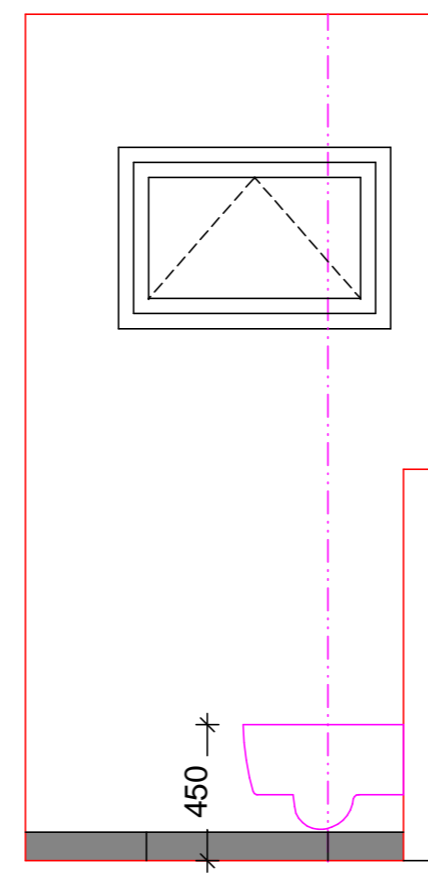

**POHLED BB:**

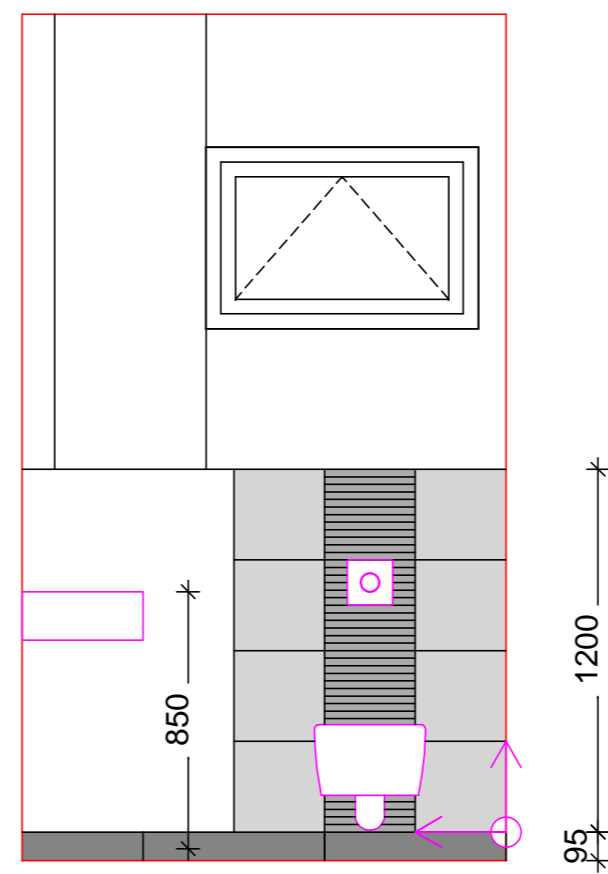


**OBKLADY, DLAŽBA:**

**dlážba:** RAKO, DAA34636 Série Rock, 300x300mm - střední šedá  
**sokl:** RAKO, DSAS4636 Série Rock, 600x95mm - střední šedá + vnitřní a vnější rohy

**obklad:** RAKO, DAA34634 Série Rock, 300x300mm - světle šedá  
**středové doplňky za WC a zadní straně sprchy:** RAKO, DDP34636 (SET) Série Rock, 300x300mm - střední šedá


**pás pod zrcadlem:** RAKO, DDM06636 (SET) Série Rock - 300x300mm  
**plochy vodorovné obložené:** RAKO, DAA34634 Série Rock, 300x300mm - světle šedá

**zrcadla:** 900x900mm

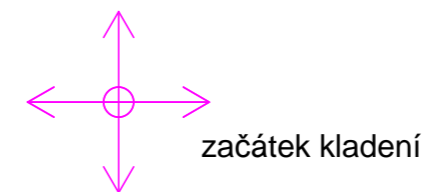


- OSTATNÍ VIZ. TECHNICKÁ ZPRÁVA A VÝKRESY ŘEMESEL


**POHLED AA:**

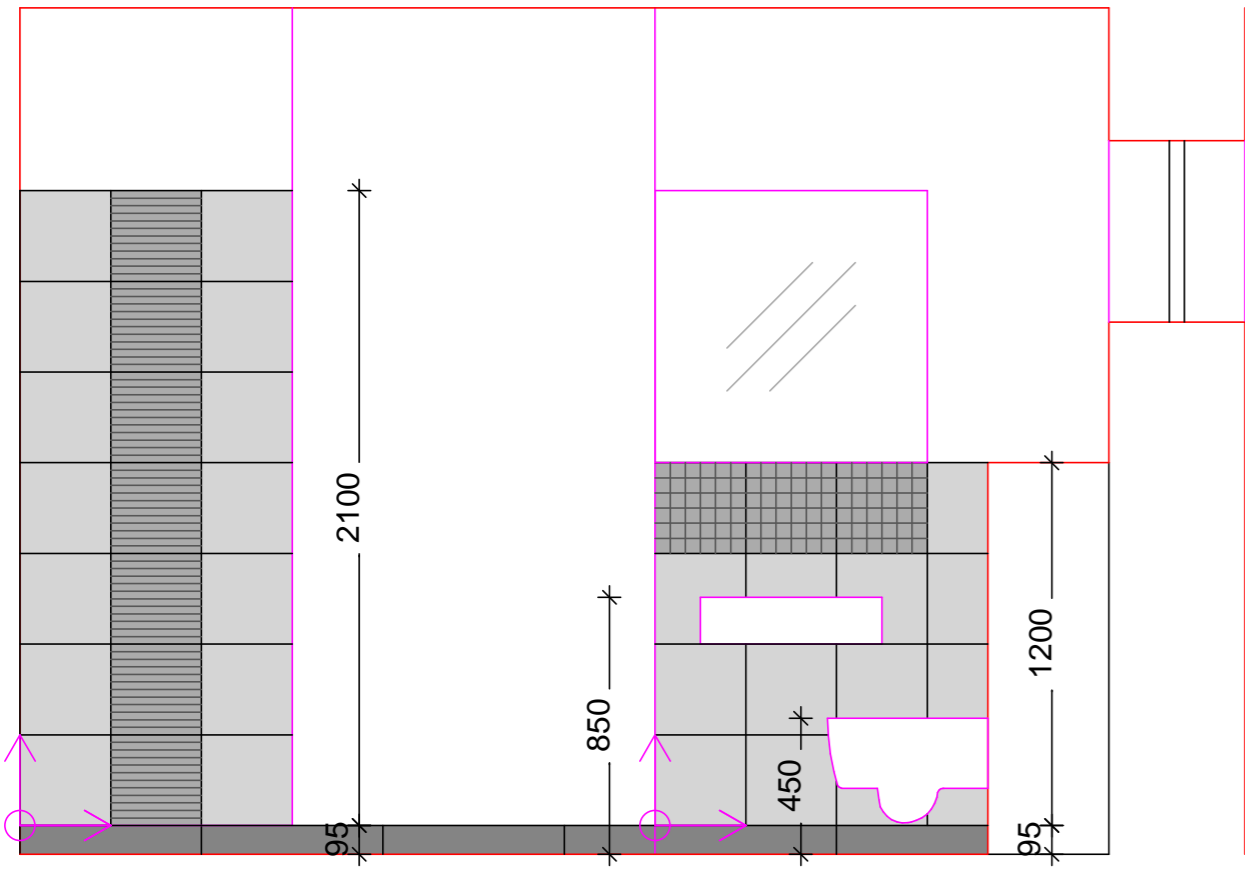

**POHLED DD:**

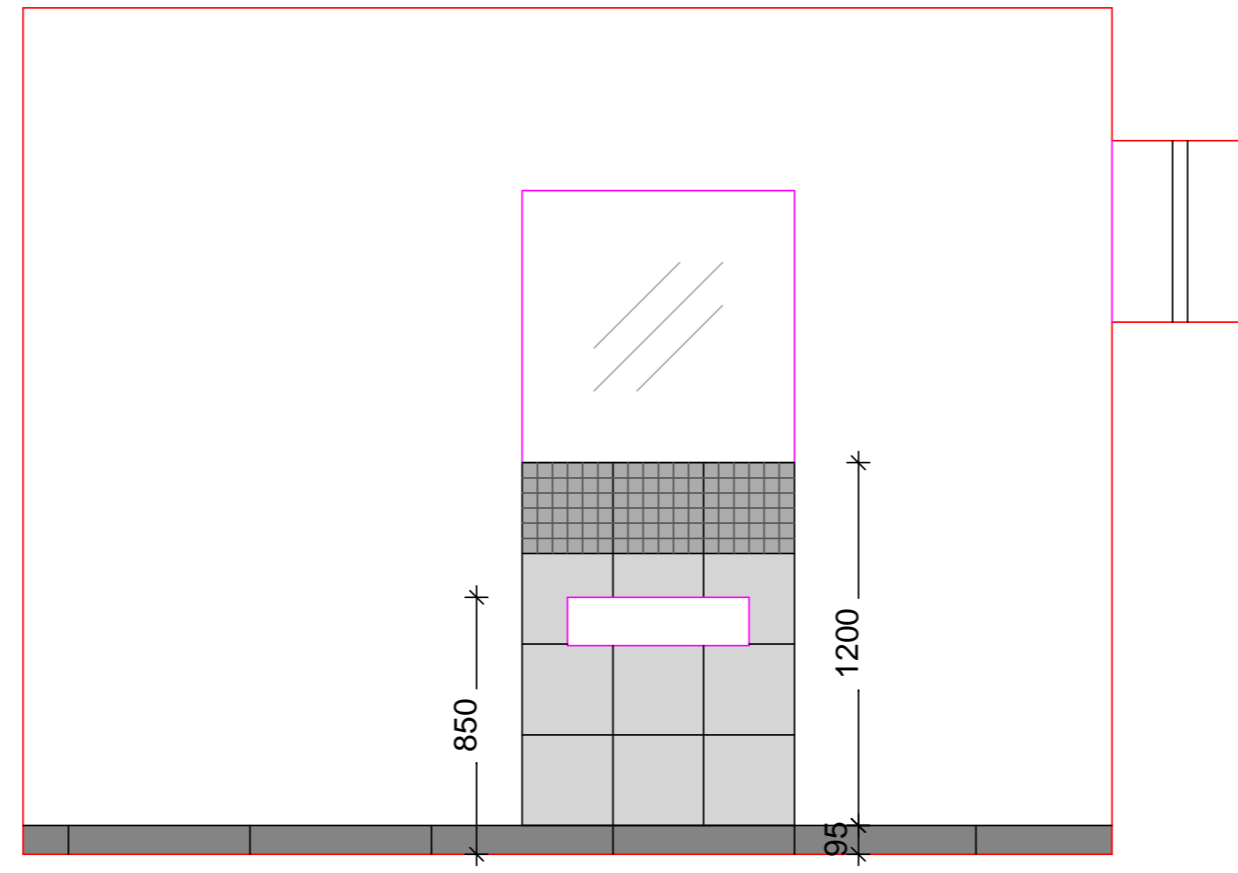

**POHLED EE:**

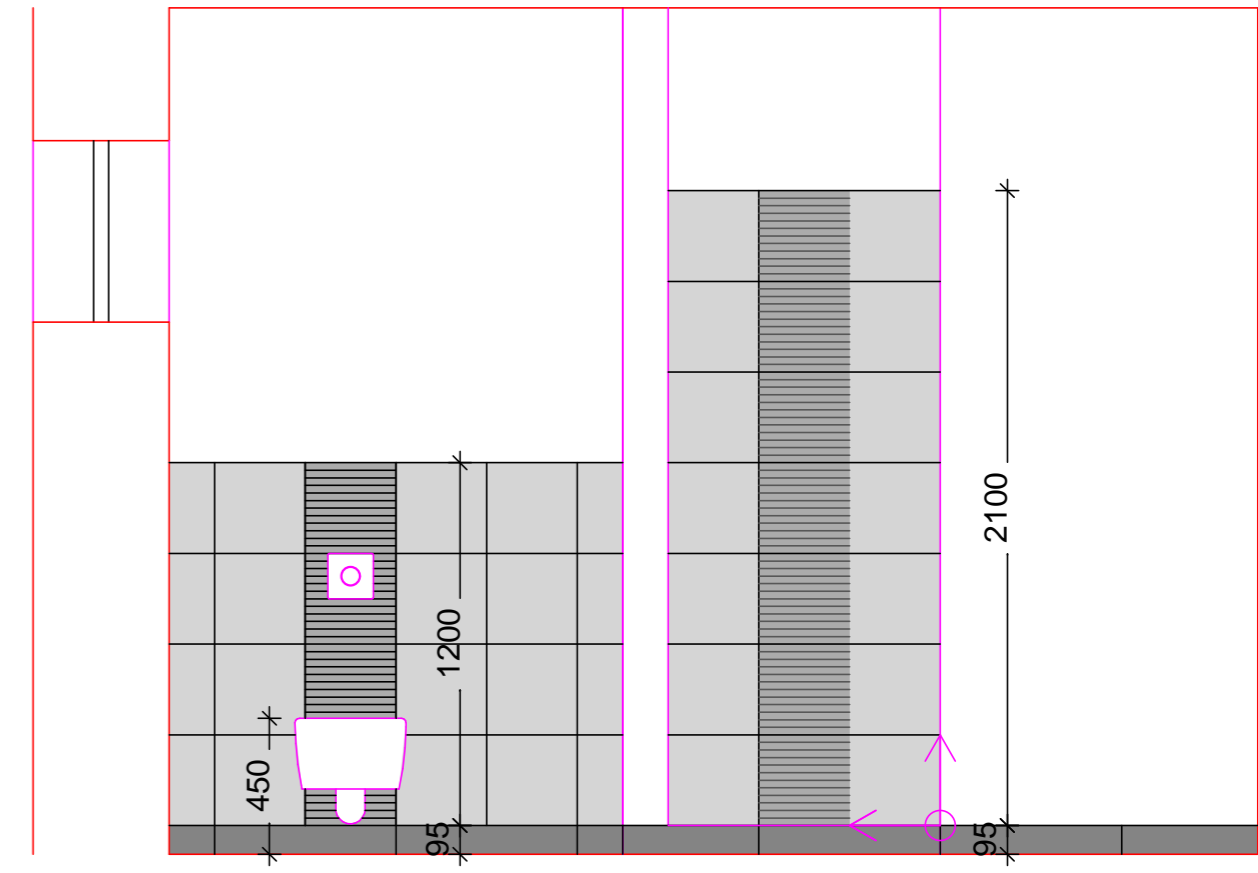

**POZNÁMKY:**  
 - VEŠKERÉ ROZMĚRY A KÓTY PŘED ZAPOČETÍM STAVBY NUTNO OVĚRIT NA STAVBĚ  
 - PRO APLIKACI POUŽITÝCH MATERIÁLŮ A VÝROBKŮ PLATÍ JEJICH TECHNICKÉ LISTY, PLATNÉ ČSN A ZÁKON č. 22/1997 Sb. O TECHNICKÝCH POŽADAVCÍCH NA VÝROBKY  
 - DODAVATEL JE POVINEN SPECIFIKACE DOPLNIT / OVĚRIT (MATERIÁLY, SKLADBY A POD.), NA PŘÍPADNÉ ROZPORY / ODLIŠNOSTI UPOZORNIT GP A INVESTORA  
 - DODAVATEL JE POVINEN PROVĚST KONTROLU VĚCNÉ SPRÁVNOSTI DOKUMENTACE VEŠKERÝCH KONSTRUKCÍ A PRVKŮ,  
 KONTROLU SOULADU S ČSN VČETNĚ SPECIÁLNÍCH PROFESÍ A V PŘÍPADĚ NESOULADU ČI POCHYBNOSTÍ NEPRODLENĚ UPOZORNIT GP A INVESTORA

|   |               |   |                         |
|---|---------------|---|-------------------------|
| akce:<br><b>Rekonstrukce koupelny v inspekčním bytě č. 306<br/>prostoru České národní banky - 3. NP, pobočky Brno<br/>Rooseveltova 20, Brno</b> |               | generální projektant:<br>Jiří Dušek<br>Zbýšov 214<br>683 52<br>IČ: 43125387 |                         |
| investor:<br><b>Česká národní banka</b><br>Na Příkopě 28, Praha 1   |               | zak. číslo:<br>0316   | stupeň projektu:<br>DZS |
| odpovědný projektant:<br>Jiří Dušek   | ČKAIT 0008137 | datum:<br>06 2016   | měřítko:<br>1:25        |
| vypracoval:<br>Jiří Dušek   |               | oddíl:<br>D 1.1   | číslo přílohy:<br>7     |
| část PD:<br>D 1.1 - architektonické a stavebně technické řešení   |               |   |                         |
| příloha:<br><b>Stavební práce - spárořezy m.č. 317 a 318</b>  |               |   |                         |