



PROSTOR č. 2 V REŽIMU "V" (vyhrazená oblast), MÍSTNOST č. 315 V REŽIMU "D" (důvěrná oblast).

Tabuľka miestností		
Číslo	Námeno	Plocha [m²]
301	STÁVAJÍCÍ CHODBA	15,78
302	VSTUPNÍ HALA	12,84
303	ÚKLID	1,32
304	PŘEDSÍN SOC. ZAŘÍZ.	4,00
305	WC	1,43
306	SKLADOVÉ PROSTORY	21,53
307	KANCELÁŘ (1 osoba)	10,10
308	WC - PŘEDSÍN	2,25
309	WC - VĚŘEJNOST	1,59
310	ZASEDACÍ MÍSTNOST	59,40
PROSTOR C. 3 - plocha (m²)		114,46
311	VSTUPNÍ HALA	15,70
312	SKLAD	4,80
313	KANCELÁŘ ANALYTIK	22,96
314	KANCELÁŘ VEDOUCÍHO	35,98
315	SKLAD	12,05
316	WC - PŘEDSÍN	1,68
317	WC	1,80
318	SEKRETARIÁT (2 osoby)	25,17
PROSTOR C. 2 - plocha (m²)		120,21

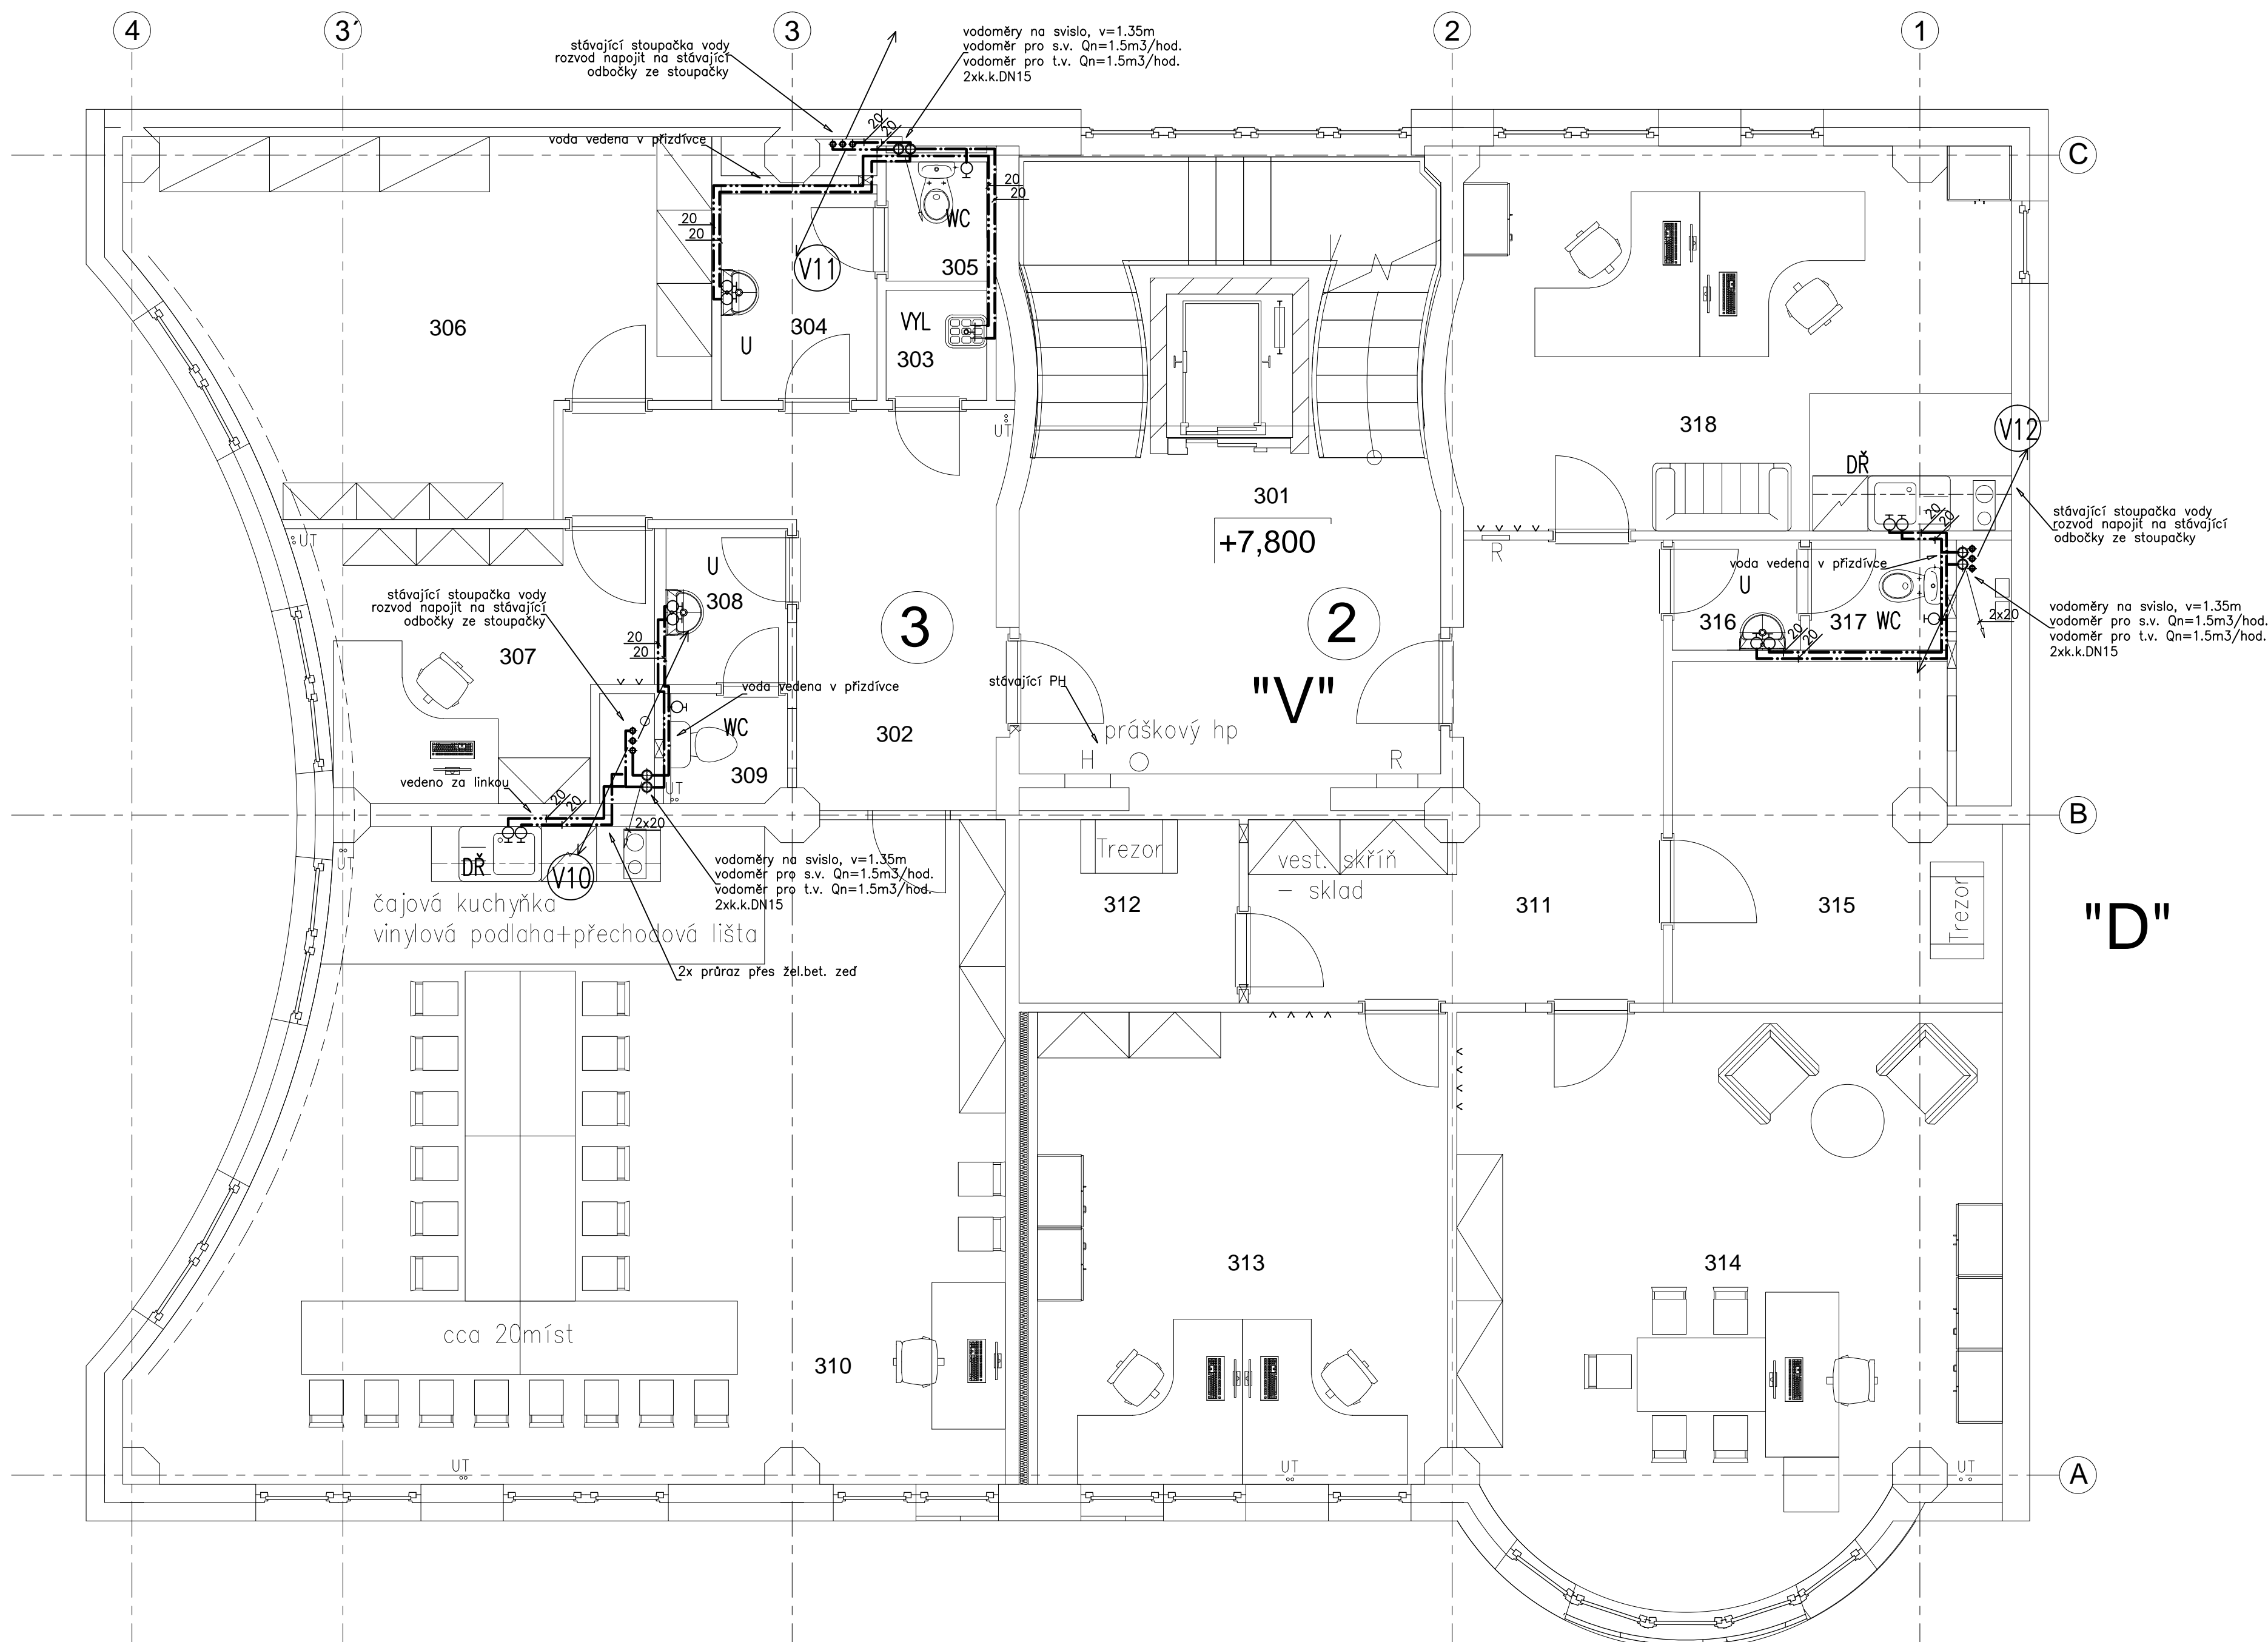

LEGENDA:

_____ studená voda
_____ teplá voda

Objednatel DOKUMENTACE / stavby:		Razítko:
 ČESKÁ NÁRODNÍ BANKA Na Příkopě 28, 115 03 Praha 1		Ověřit: Datum:
		Podpis: