


PŮDORYS 3.NP (2.patro) M 1:50
STÁVAJÍCÍ STAV+BOURACÍ PRÁCE

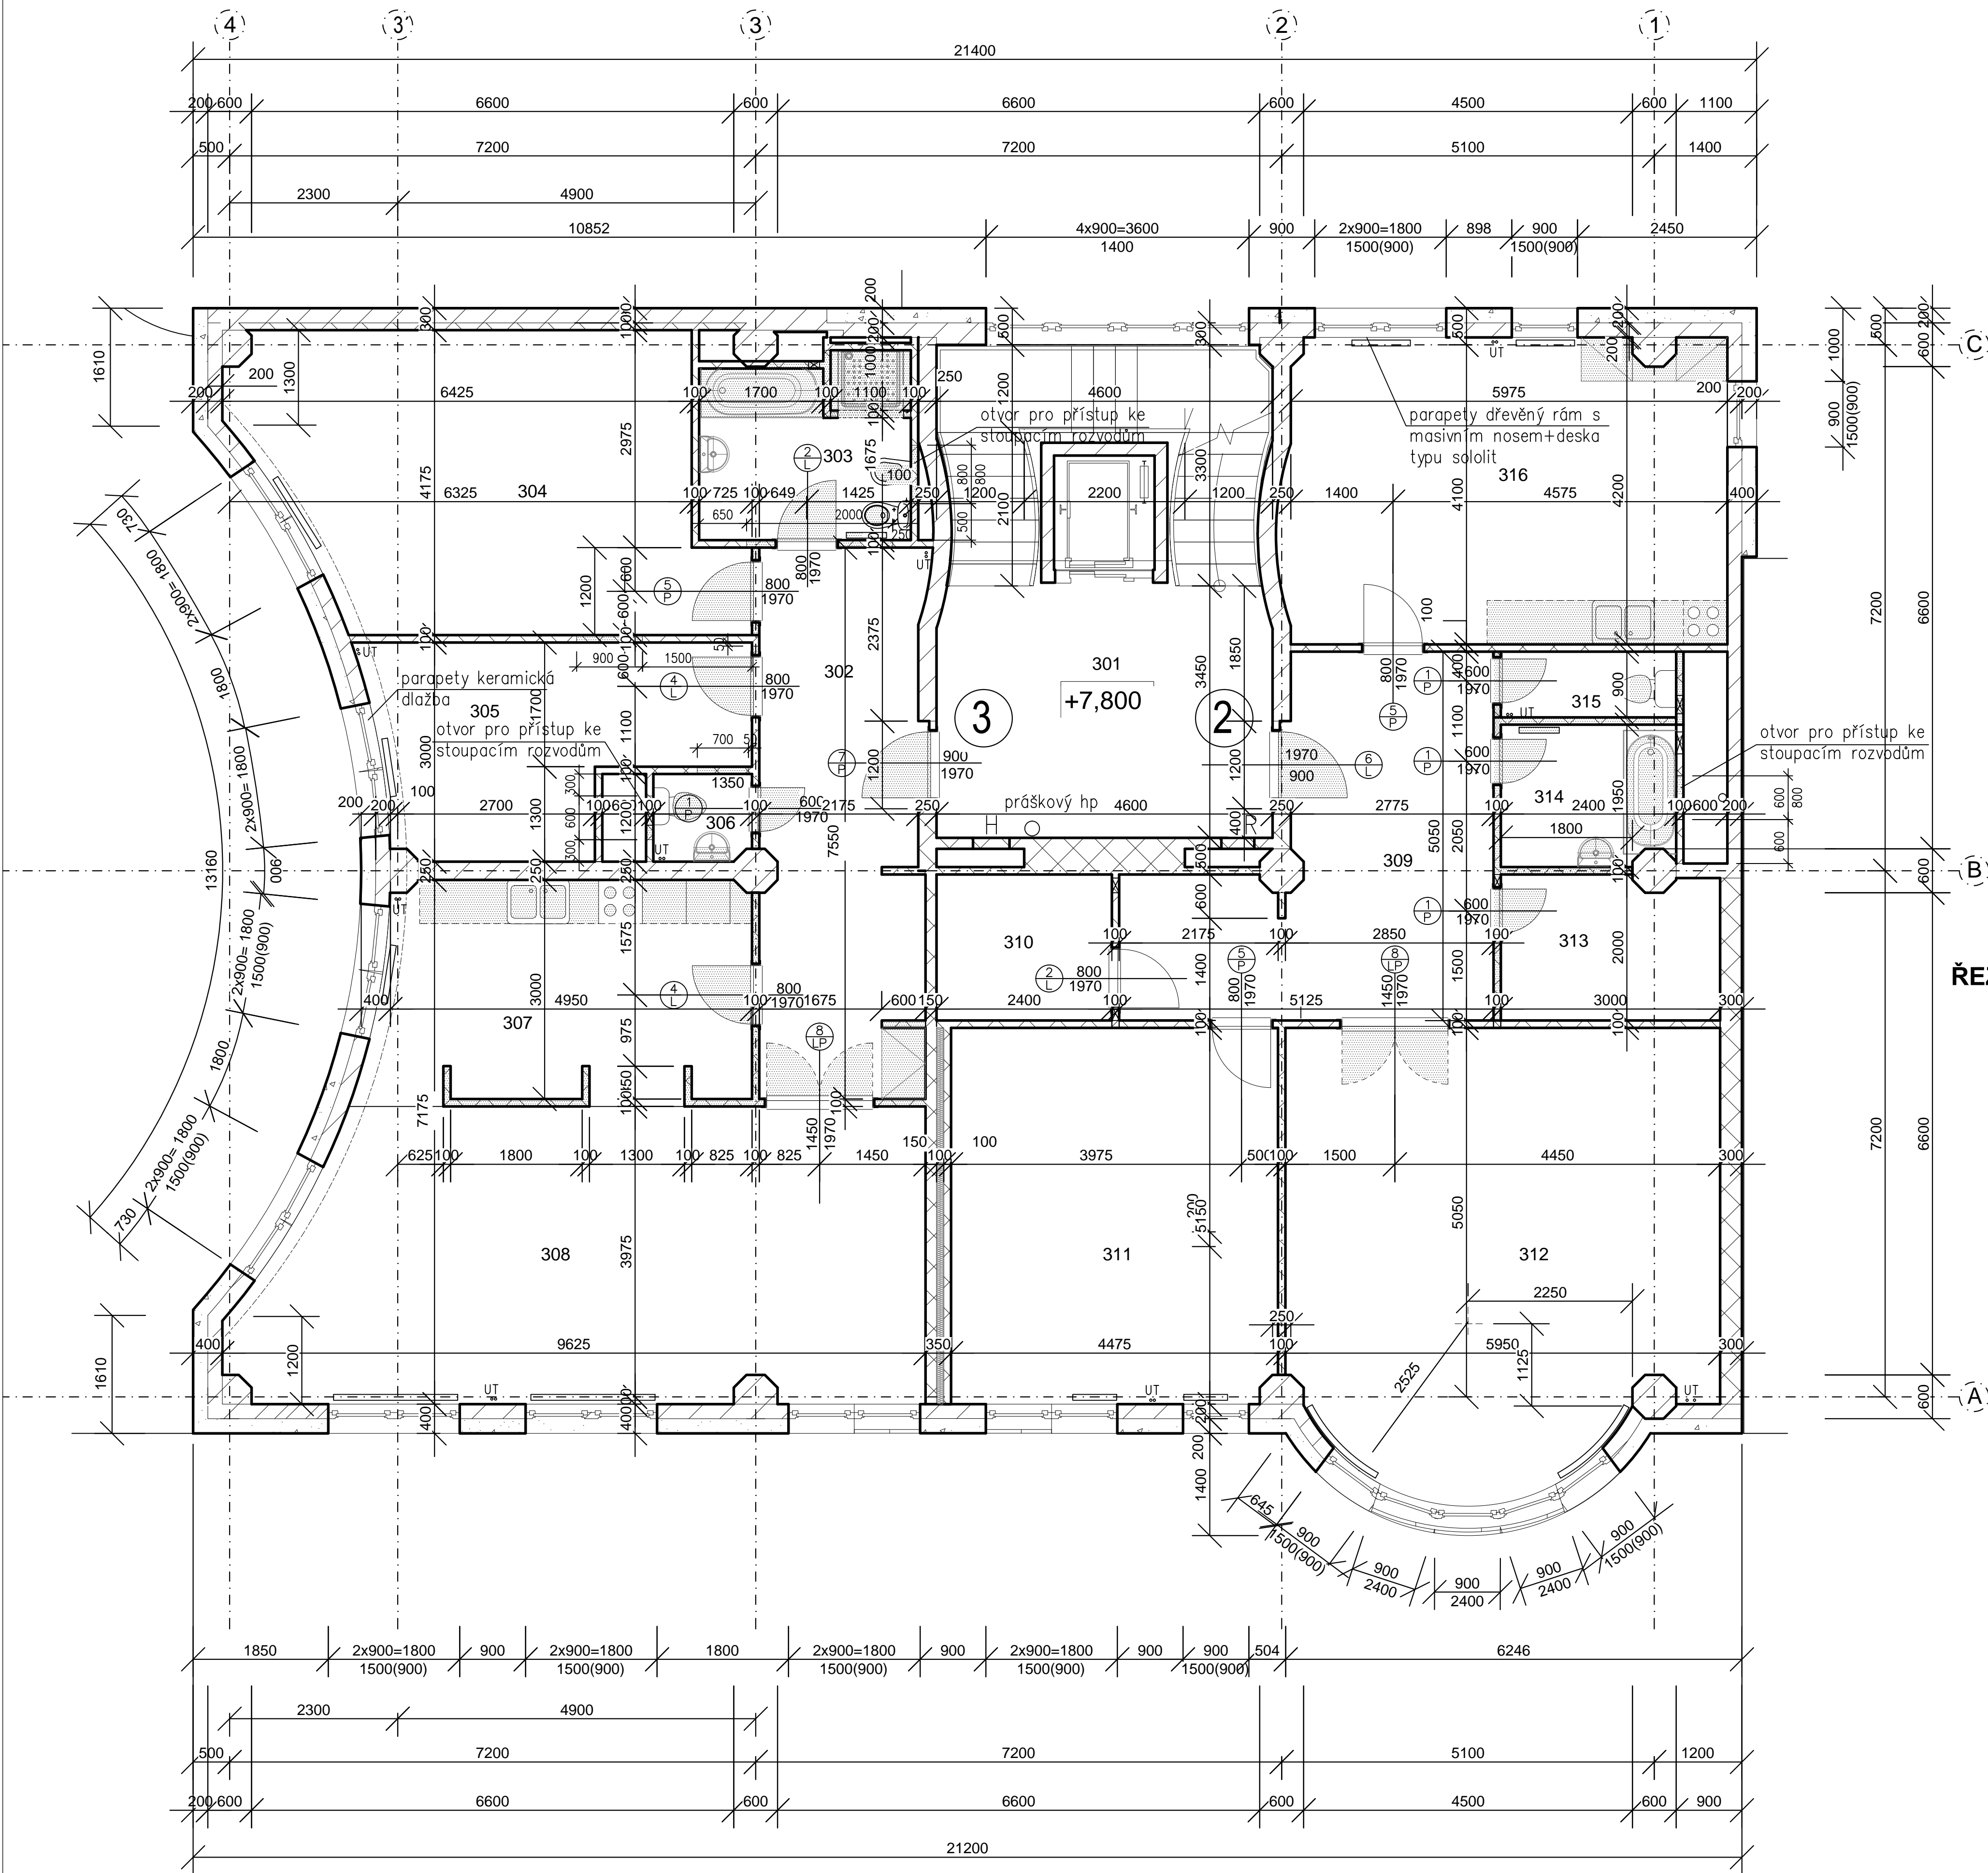

LEGENDA


⊕ Značení stávajících výplní otvorů viz. tabulka

Tabulka místností					
Číslo	Jméno	Plocha [m²]	Podlaha	Stěny	Strop
301	CHODBA	15,78	DLAŽBA, SOKL	MALBA	MALBA
302	PŘEDSÍŇ	16,81	KOBEREC, SOKL	MALBA	MALBA
303	KOUPELNA+WC	7,02	KERAMICKÁ DLAŽBA	KER. OBKLAD DO VÝSKY ŽÁRUBNÍ, MALBA	MALBA
304	POKOJ	24,75	KOBEREC, SOKL	MALBA	MALBA
305	POKOJ	12,55	KOBEREC, SOKL	MALBA	MALBA
306	WC	1,59	KERAMICKÁ DLAŽBA	KER. OBKLAD DO VÝSKY ŽÁRUBNÍ, MALBA	MALBA
307	KUCHYŇSKÝ KOUT	15,45	DLAŽBA, SOKL	MALBA, OBKLAD ZA LINKOU	MALBA
308	OBYVACÍ POKOJ	35,98	KOBEREC, SOKL	MALBA	MALBA
BYT č. 3 - plocha (m²)		114,15			
309	PŘEDSÍŇ	18,69	KOBEREC, SOKL	MALBA	MALBA
310	KOMORA	4,80	DLAŽBA, SOKL	MALBA	MALBA
311	POKOJ	22,96	KOBEREC, SOKL	MALBA	MALBA
312	OBYVACÍ POKOJ	35,98	KOBEREC, SOKL	MALBA	MALBA
313	KOMORA	5,85	DLAŽBA, SOKL	MALBA	MALBA
314	KOUPELNA	4,56	KERAMICKÁ DLAŽBA	KER. OBKLAD DO VÝSKY ŽÁRUBNÍ, MALBA	MALBA
315	WC	2,16	KERAMICKÁ DLAŽBA	KER. OBKLAD DO VÝSKY ŽÁRUBNÍ, MALBA	MALBA
316	KUCHYŇ	25,17	DLAŽBA, SOKL	MALBA, OBKLAD ZA LINKOU	MALBA
BYT č. 2 - plocha (m²)		120,17			

LEGENDA ZDIVA

- zdivo stávající
nosné zdivo železobetonové monolitické, příčky
zdivo z plných cihel , dutinových nebo z pórobetonu
zdivo bourané, demontované
konstrukce a zařízení

Objednatel DOKUMENTACE / stavby:		Razítko:	
		ČESKÁ NÁRODNÍ BANKA Na Příkopě 28, 115 03 Praha 1	
Datum:		Ověřil:	
		Podpis:	

		DES Praha, s.r.o.	
projektová a konzultační kancelář Tentová 880/55, 160 00 Praha 6 tel./fax: 220 51 51 64; 220 51 51 72 e-mail: des@des.cz, www.des.cz		PROJEKTANT Ing. Václav Kráječ VYPRACOVAL Lenka Loserová, DIS. KONTROLA Ing. Václav Kráječ	
Zpracovatel PD			

Rekonstrukce bytových prostor v objektu ČNB se změnou užívání na kanceláře ČNB pobočka Plzeň, Husova 2727/10, 305 67 Plzeň D.1.1 - Architektonicko - stavební řešení		DOKUMENTACE ČÍSLO ZAKÁZKY POČET FORM. DATUM MĚŘÍTKO		DSP - OZS(JP) 399 2016 8x44 05.2016 1 : 50
Půdorys 3. NP - stávající stav+bourací práce		ČÍS. KOPIE	ČÁST	ČÍS. PRÍL.
			D.1.1	105