


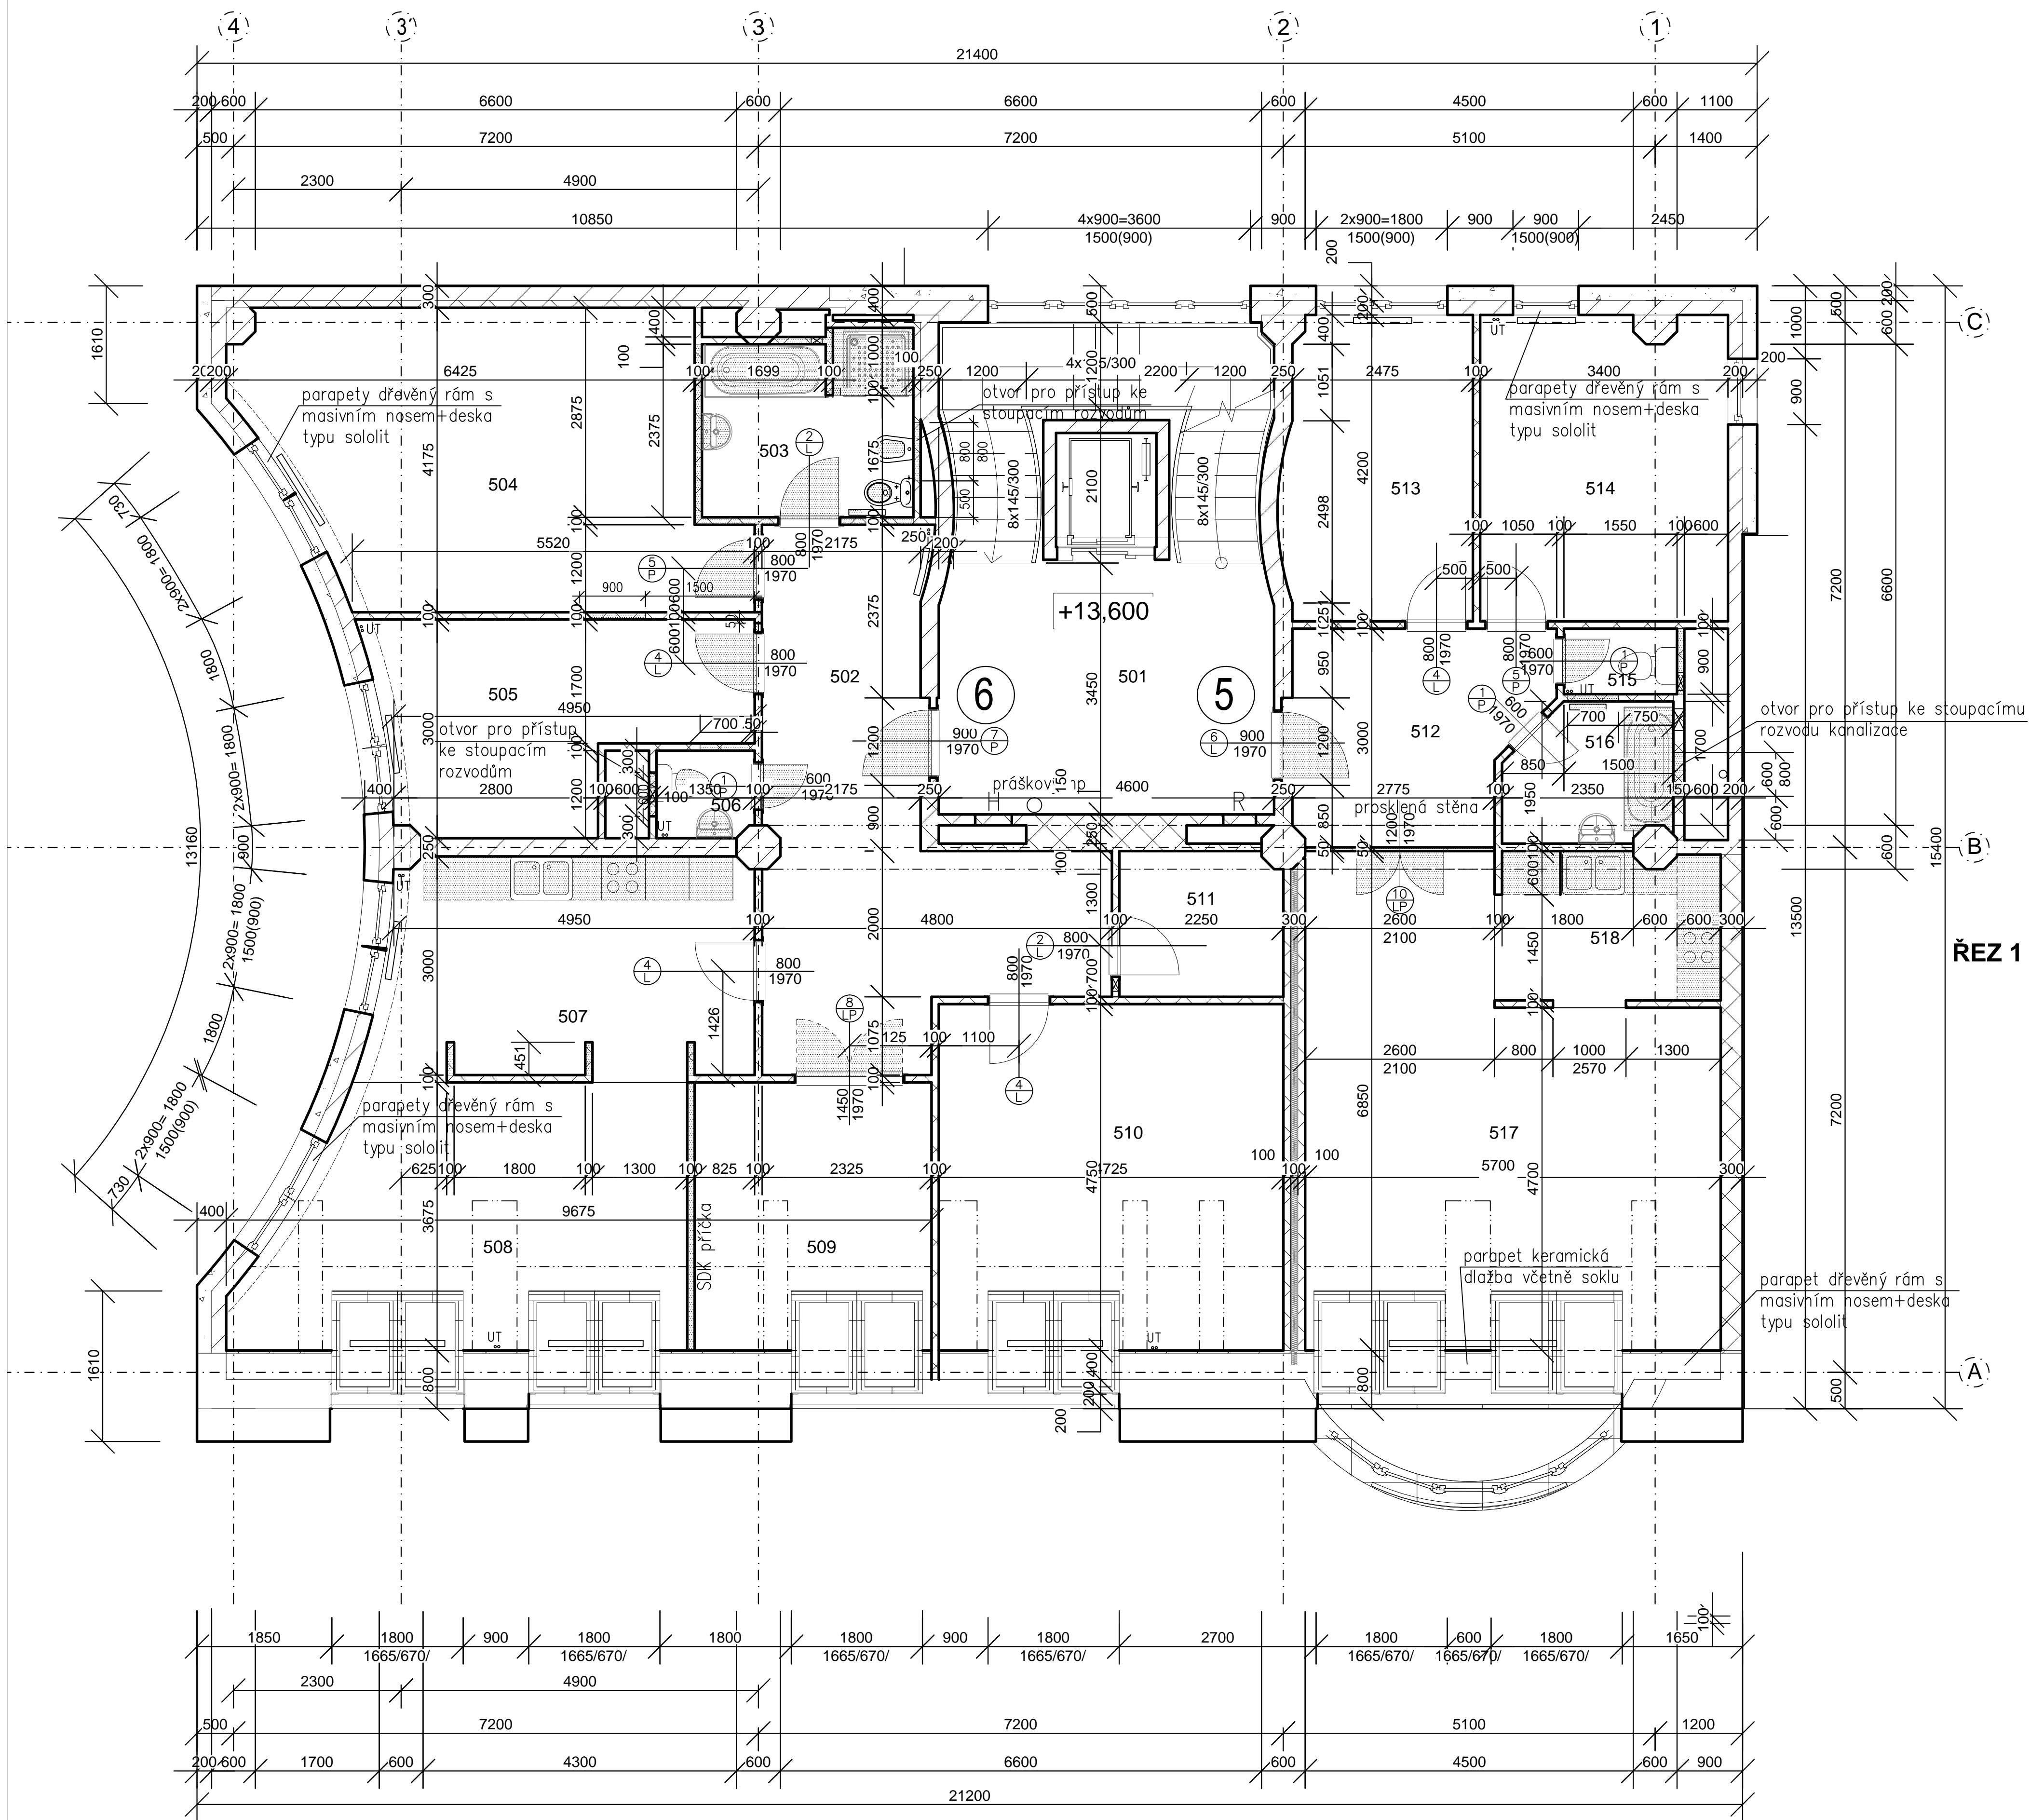

PŮDORYS 5.NP (4.patro) M 1: 50
STÁVAJÍCÍ STAV+BOURACÍ PRÁCE



LEGENDA
Značení stávajících výplní otvorů viz. tabulka

Tabulka místností					
Číslo	Jméno	Plocha [m²]	Podlaha	Stěny	Strop
501	CHODBA	15,78	DLAŽBA, SOKL	MALBA	MALBA
502	PŘEDSÍŇ	22,00	KOBEREC, SOKL	MALBA	MALBA
503	KOUPELNA+WC	7,07	KERAMICKÁ DLAŽBA	KER. OBKLAD DO VÝSKY ŽÁRUBNÍ, MALBA	MALBA
504	POKOJ	24,75	KOBEREC, SOKL	MALBA	MALBA
505	POKOJ	12,55	KOBEREC, SOKL	MALBA	MALBA
506	WC	1,59	KERAMICKÁ DLAŽBA	KER. OBKLAD DO VÝSKY ŽÁRUBNÍ, MALBA	MALBA
507	KUCHYŇSKÝ KOUT	15,78	DLAŽBA, SOKL	MALBA, OBKLAD ZA LINKOU	MALBA
508	OBYVACÍ POKOJ	20,37	KOBEREC, SOKL	MALBA	MALBA
509	POKOJ	11,94	KOBEREC, SOKL	MALBA	MALBA
510	POKOJ	22,44	KOBEREC, SOKL	MALBA	MALBA
511	KOMORA	4,44	DLAŽBA, SOKL	MALBA	MALBA
BYT č. 6 - plocha (m²)		142,93			
512	PŘEDSÍŇ	9,66	LAMINO NA KOBERCI, LIŠTA	MALBA	MALBA
513	POKOJ	10,68	KOBEREC, SOKL	MALBA	MALBA
514	POKOJ	14,07	KOBEREC, SOKL	MALBA	MALBA
515	WC	1,40	KERAMICKÁ DLAŽBA	KER. OBKLAD DO VÝSKY ŽÁRUBNÍ, MALBA	MALBA
516	KOUPELNA	4,11	KERAMICKÁ DLAŽBA	KER. OBKLAD DO VÝSKY ŽÁRUBNÍ, MALBA	MALBA
517	OBYVACÍ POKOJ	32,38	LAMINO NA KOBERCI, LIŠTA	MALBA	MALBA
518	KUCHYŇSKÝ KOUT	6,25	DLAŽBA, SOKL	MALBA, OBKLAD ZA LINKOU	MALBA
BYT č. 5 - plocha (m²)		78,55			

LEGENDA ZDIVA
zdivo stávající
nosné zdivo železobetonové monolitické, příčky
zděné z plných cihel , dutinových nebo z pórobetonu
zdivo bourané, demontované
konstrukce a zařízení

Objednatel DOKUMENTACE / stavby:		Razítko:	
		ČESKÁ NÁRODNÍ BANKA Na Příkopě 28, 115 03 Praha 1	
Datum:		Ověřil: Podpis:	
		PROJEKTANT Ing. Václav Krajčí	
projektová a konzultační kancelář Tentorská 880/8, 160 00 Praha 6 IČ: 229 51 51 64, 229 51 51 72 e-mail: des@des.cz, www.des.cz		VYPRACOVAL Lenka Losnická, DIS.	
Zpracoval PD		KONTROLA Ing. Václav Krajčí	
Rekonstrukce bytových prostor v objektu ČNB se změnou užívání na kanceláře ČNB pobočka Plzeň, Husova 2727/10, 305 67 Plzeň D.1.1 - Architektonicko - stavební řešení		DOKUMENTACE ČÍSLO ZAKÁZKY POČET FORM. DATUM MĚŘÍTKO ČÍS. KOPIE ČÁST ČÍS. PRÍL.	
Půdorys 5. NP - stávající stav+bourací práce		D.1.1 107	