


PŮDORYS 4.NP (3.patro) M 1:100
NOVÝ STAV

2.ODDĚLENÍ CELÉ + ČÁST PRACOVNÍKŮ 1. ODDĚLENÍ, PROSTOR č. 4 V REŽIMU "V" (vyhrazená oblast).

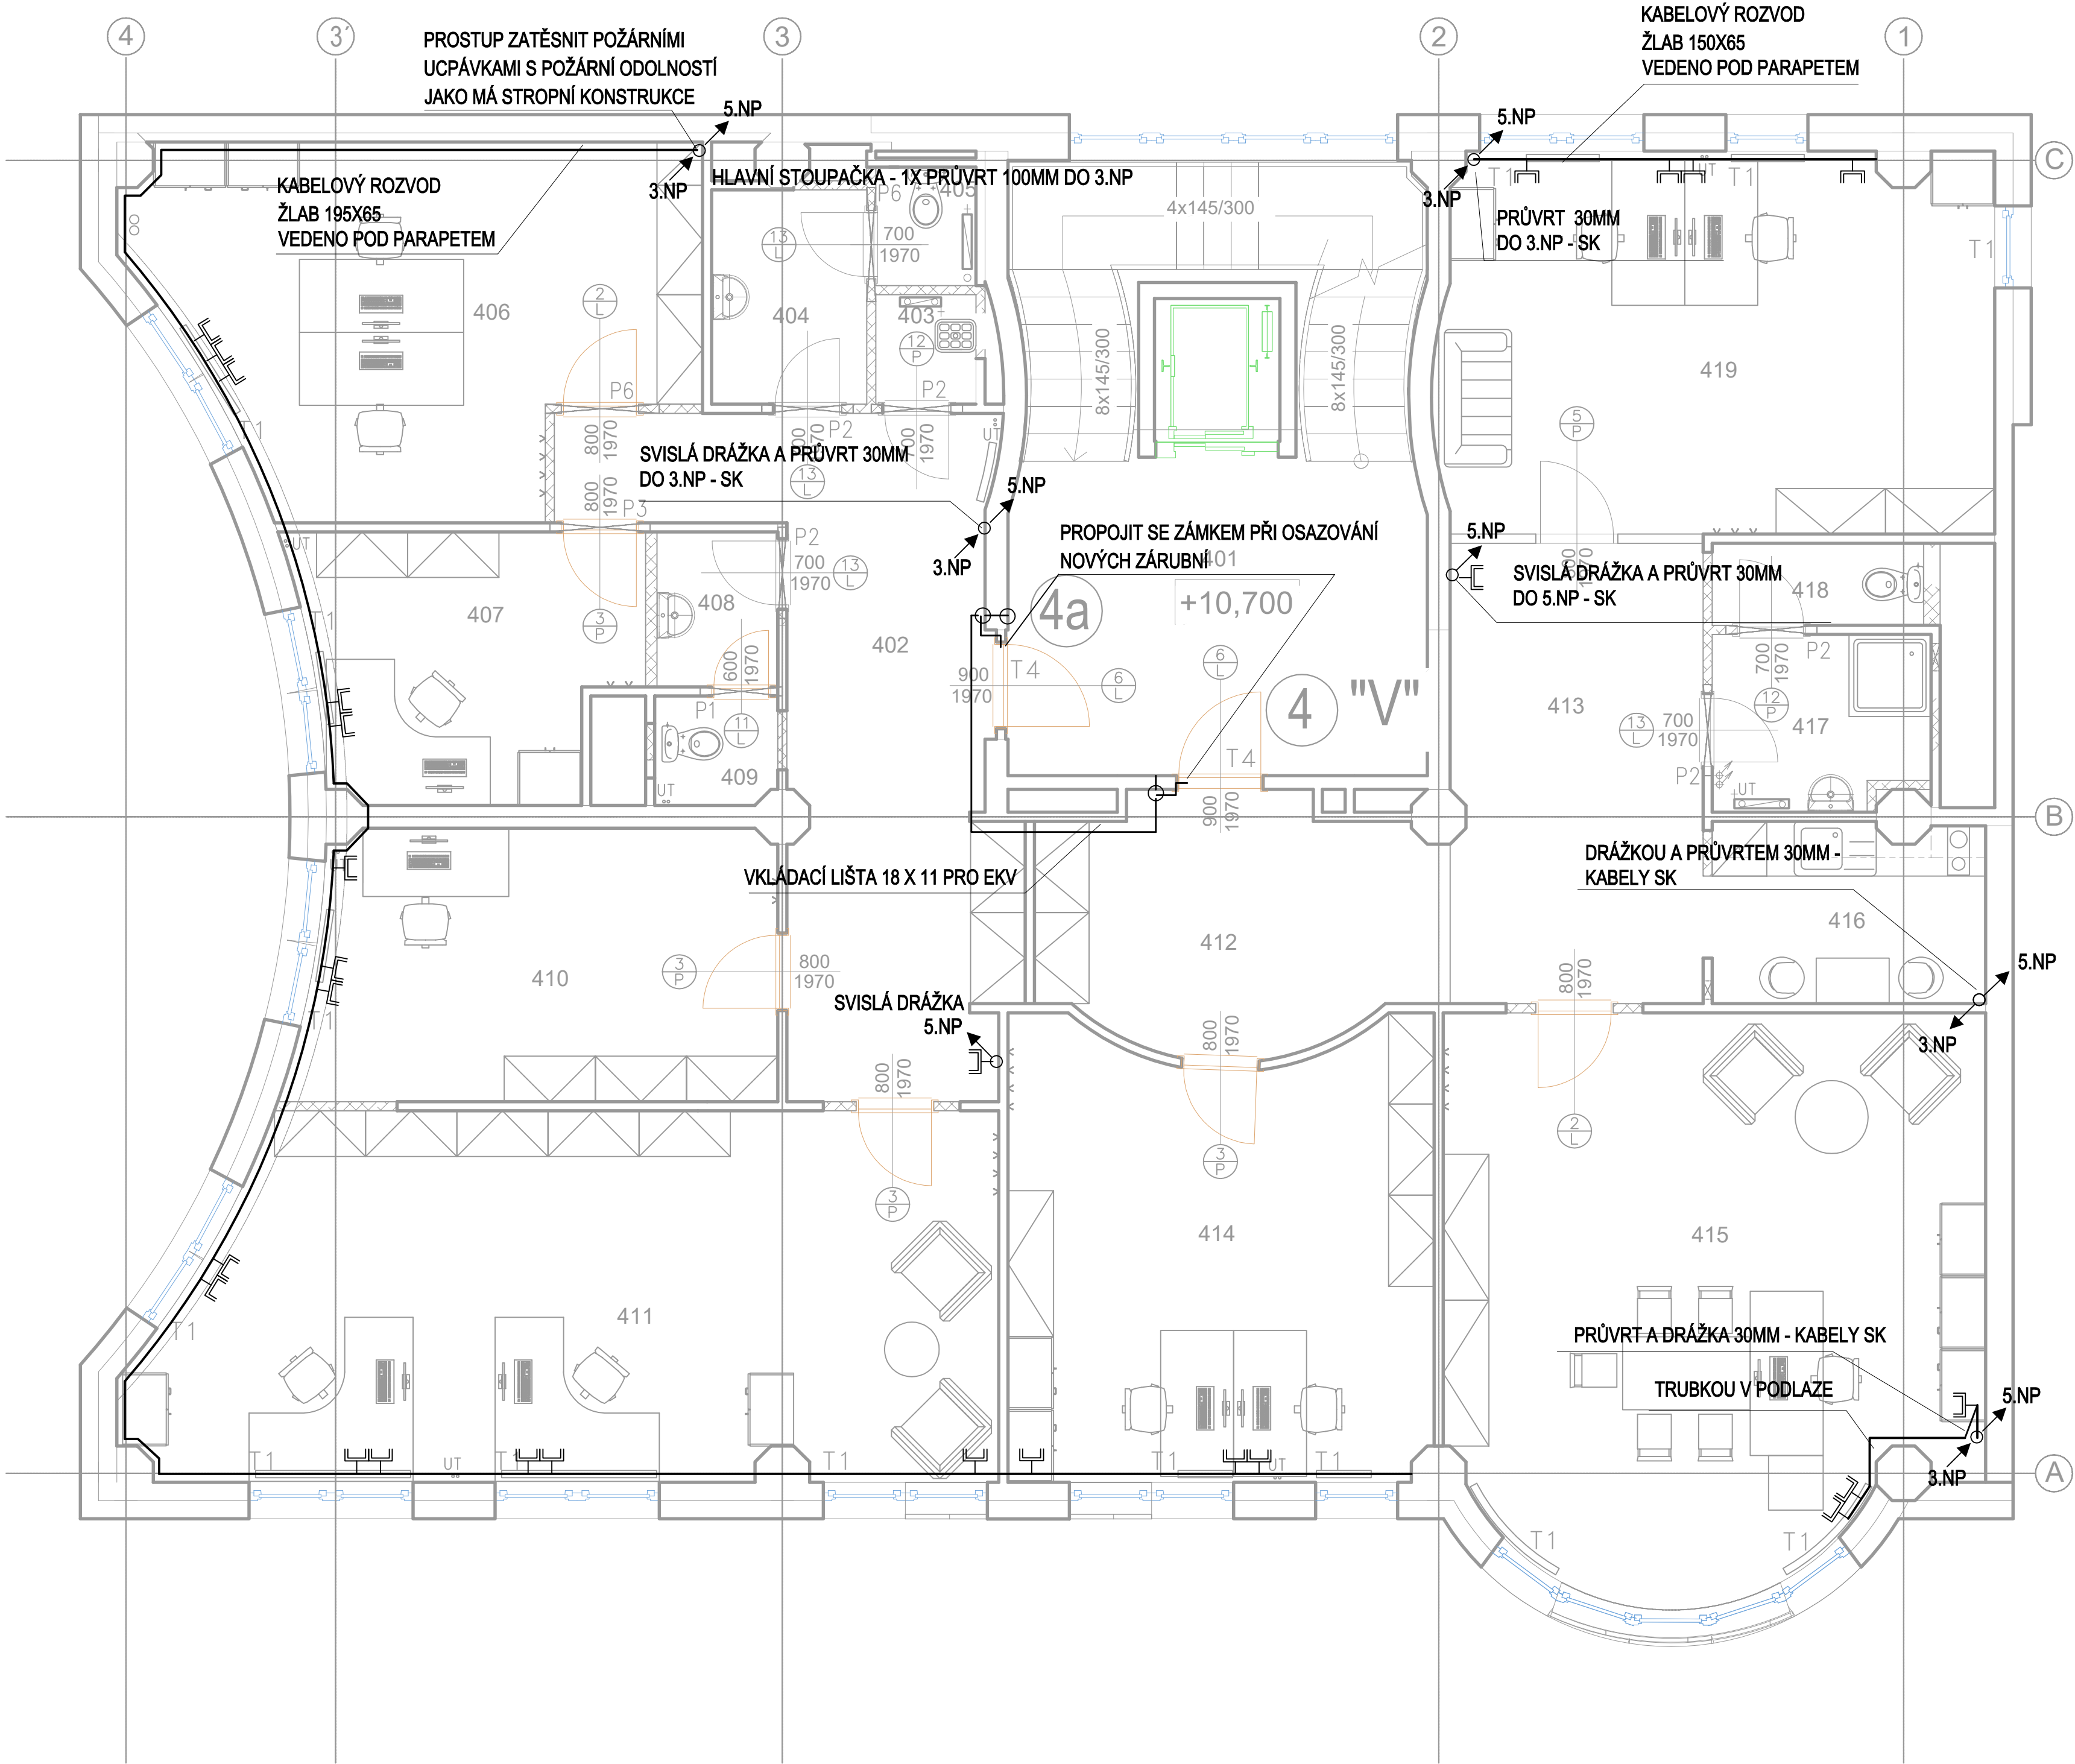

Tabulka místností					
Číslo	Jméno	Plocha [m²]	Podlaha	Stěny	Strop
401	STÁVAJÍCÍ CHODBA	15,78	DLAŽBA, SOKL	MALBA	MALBA
402	VSTUPNÍ HALA	20,63	VINYL, LIŠTA	MALBA	MALBA
403	ÚKLID	1,32	KERAMICKÁ DLAŽBA	KER. OBKLAD DO VÝSKY ZÁRUBNÍ, MALBA	MALBA
404	PŘEDSÍŇ SOC. ZAŘÍZ.	4,00	KERAMICKÁ DLAŽBA	KER. OBKLAD DO VÝSKY ZÁRUBNÍ, MALBA	MALBA
405	WC	1,43	KERAMICKÁ DLAŽBA	KER. OBKLAD DO VÝSKY ZÁRUBNÍ, MALBA	MALBA
406	KANCELÁŘ (2 osoby)	21,53	KOBEREC, SOKL	MALBA	MALBA
407	KANCELÁŘ (1 osoba)	10,10	KOBEREC, LIŠTA	MALBA	MALBA
408	WC - PŘEDSÍŇ	2,25	KERAMICKÁ DLAŽBA	KER. OBKLAD DO VÝSKY ZÁRUBNÍ, MALBA	MALBA
409	WC	1,59	KERAMICKÁ DLAŽBA	KER. OBKLAD DO VÝSKY ZÁRUBNÍ, MALBA	MALBA
410	KANCELÁŘ (1 osoba)	15,32	KOBEREC, LIŠTA	MALBA	MALBA
411	KANCELÁŘ (2 osoby)	36,20	KOBEREC, LIŠTA	MALBA	MALBA
PROSTOR č. 4a - plocha (m²)		114,37			
412	VSTUPNÍ HALA	11,26	VINYL, LIŠTA	MALBA	MALBA
413	HALA	13,94	VINYL, LIŠTA	MALBA	MALBA
414	KANCELÁŘ (2 osoby)	22,45	KOBEREC, LIŠTA	MALBA	MALBA
415	KANCELÁŘ VEDOUCÍHO	34,87	KOBEREC, LIŠTA	MALBA	MALBA
416	ČAJOVÁ KUCHYŇKA	5,85	VINYL, LIŠTA	MALBA, OBKLAD ZA LINKOU	MALBA
417	UMÝVÁRNA	4,44	KERAMICKÁ DLAŽBA	KER. OBKLAD DO VÝSKY ZÁRUBNÍ, MALBA	MALBA
418	WC	2,16	KERAMICKÁ DLAŽBA	KER. OBKLAD DO VÝSKY ZÁRUBNÍ, MALBA	MALBA
419	KANCELÁŘ (2 osoby)	25,17	KOBEREC, LIŠTA	MALBA, OBKLAD ZA LINKOU	MALBA
PROSTOR č. 4 - plocha (m²)		120,14	PROSTOR V REŽIMU "V" - VYHRAZENÁ OBLAST		

LEGENDA

STOUPACÍ KAB. VEDENÍ

DVOJZÁSUVKA SK

PROJEKTOR

DATOVÝ ROZVADĚČ

Objednatel DOKUMENTACE / stavby:		Razítko:	
		ČESKÁ NÁRODNÍ BANKA Na Příkopě 28, 115 03 Praha 1	
		Ověřil:	Podpis:
		Datum:	

	DES Praha, s.r.o.		PROJEKTANT	
	projektová a konzultační kancelář		Ing. Václav Krejčí	
	Terronská 880/58, 169 00 Praha 6		VYPRACOVAL	
	tel./fax.: 220 51 51 64, 220 51 51 72		Lenka Losenická, DIS.	
		e-mail: des@des.cz, www.des.cz	KONTROLA	
			Ing. Václav Krejčí	
			Zpracovatel PD	

	RM PLAN, s.r.o.		PROJEKTANT	
	projektová kancelář		Ing. Jan Nárovec	
	Zelená 744/4, 160 00 Praha 6		VYPRACOVAL	
	tel.: 224 315 576, fax: 224 316 066		Ing. Jan Nárovec	
		e-mail: slb@rmplan.cz, rmplan@rmplan.cz, www.rmplan.cz	KONTROLA	
			Ing. Vladimír Piša	
			Zpracovatel části PD	

Rekonstrukce bytových prostor v objektu ČNB se změnou užívání na kanceláře ČNB pobočka Plzeň, Husova 2727/10, 305 67 Plzeň D.1.4 e) - Elektronické komunikace		DOKUMENTACE		DSP + DZS(JP)
		ČÍSLO ZAKÁZKY		399 2016
		POČET FORM.		8xA4
		DATUM		04.2016
		MĚŘÍTKO		1 : 50
		ČÍS. KOPIE	ČÁST	ČÍS.PRÍL.
Půdorys 4. NP - nový stav			D.1.4e	03