


PŮDORYS 5.NP (4.patro) M 1:100
NOVÝ STAV

1.ODDĚLENÍ CELÉ V REŽIMU "V" (vyhrazená oblast).

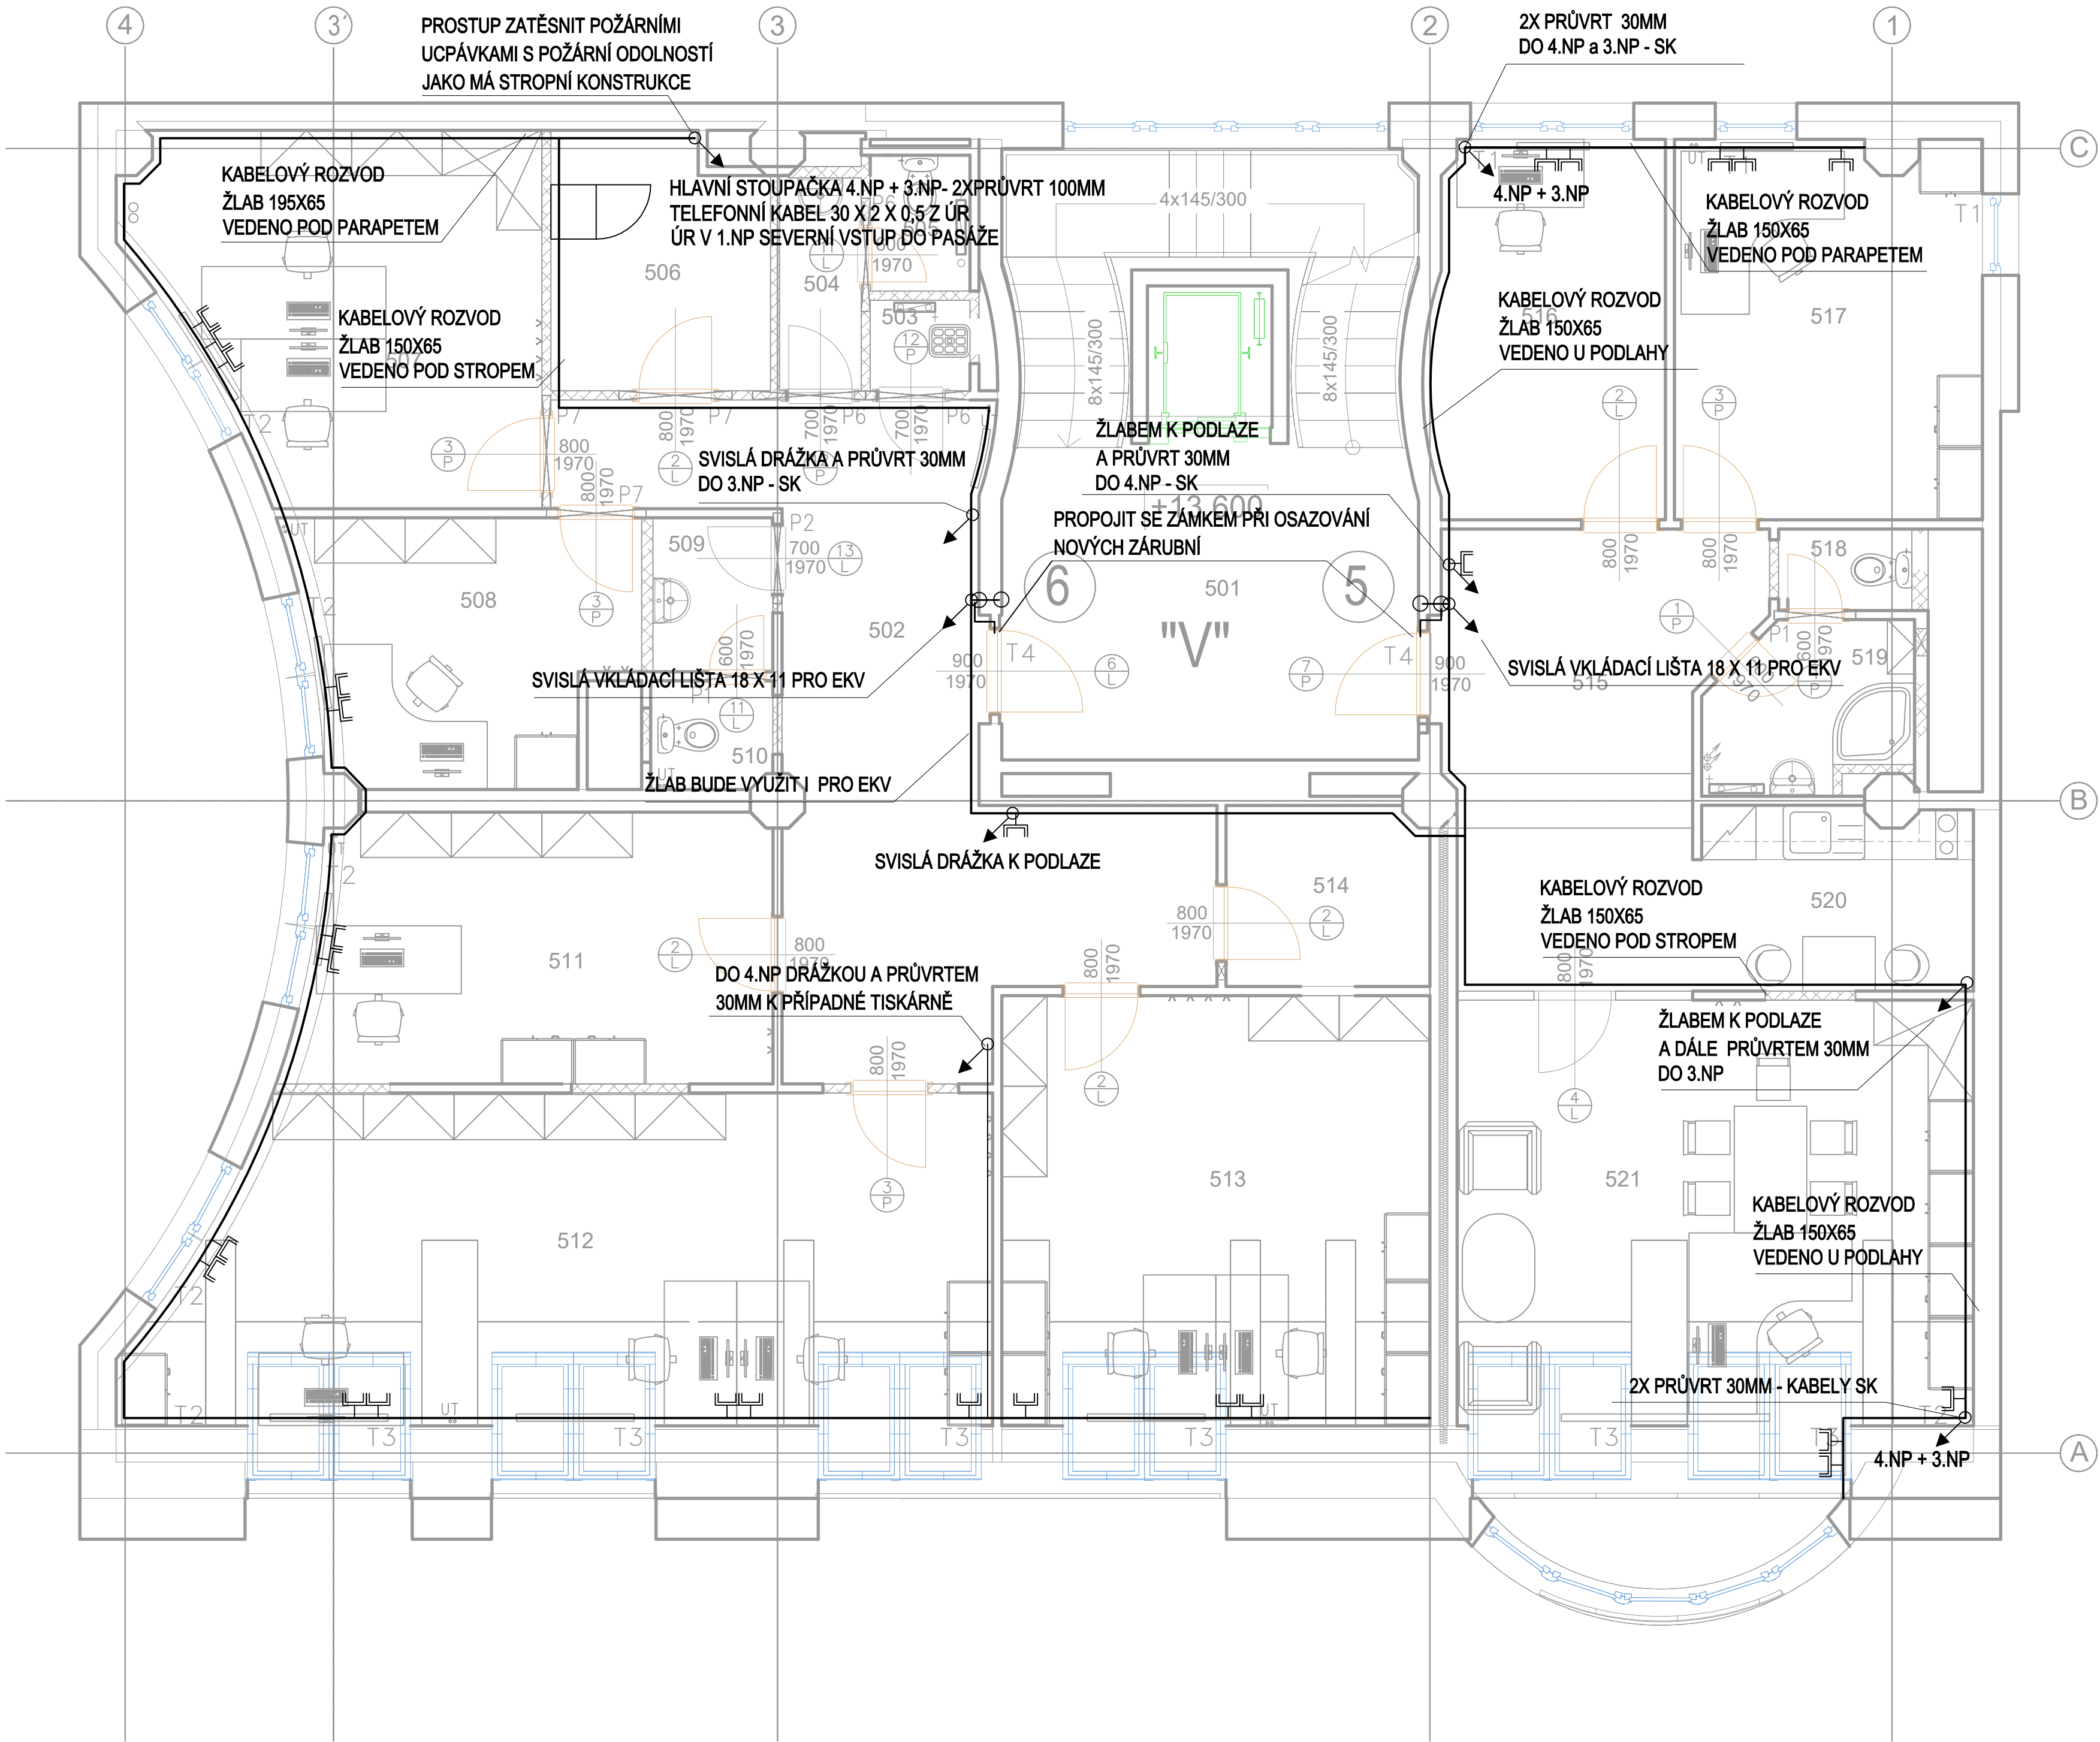

Tabulka místností					
Číslo	Jméno	Plocha [m²]	Podlaha	Stěny	Strop
501	STÁVAJÍCÍ CHODBA	15,78	DLAŽBA, SOKL	MALBA	MALBA
502	VSTUPNÍ HALA	25,05	VINYL, LIŠTA	MALBA	MALBA
503	ÚKLID	1,10	KERAMICKÁ DLAŽBA	KER. OBKLAD DO VÝŠKY ŽÁRUBNÍ, MALBA	MALBA
504	PŘEDSÍŇ SOC. ZAŘÍZ.	2,14	KERAMICKÁ DLAŽBA	KER. OBKLAD DO VÝŠKY ŽÁRUBNÍ, MALBA	MALBA
505	WC	1,65	KERAMICKÁ DLAŽBA	KER. OBKLAD DO VÝŠKY ŽÁRUBNÍ, MALBA	MALBA
506	SERVER	6,57	ANTISTAT. VINYL	MALBA	MALBA
507	KANCELÁŘ (2 osoby)	16,56	KOBEREC, LIŠTA	MALBA	MALBA
508	KANCELÁŘ (1 osoba)	10,09	KOBEREC, LIŠTA	MALBA	MALBA
509	WC - PŘEDSÍŇ	2,25	KERAMICKÁ DLAŽBA	KER. OBKLAD DO VÝŠKY ŽÁRUBNÍ, MALBA	MALBA
510	WC	1,59	KERAMICKÁ DLAŽBA	KER. OBKLAD DO VÝŠKY ŽÁRUBNÍ, MALBA	MALBA
511	KANCELÁŘ (1 osoba)	15,32	KOBEREC, LIŠTA	MALBA	MALBA
512	KANCELÁŘ (3 osoby)	32,68	KOBEREC, LIŠTA	MALBA	MALBA
513	KANCELÁŘ (2 osoby)	22,44	KOBEREC, LIŠTA	MALBA	MALBA
514	SKLAD ZAJIŠTĚNÉ VĚCI	4,44	DLAŽBA, SOKL	MALBA	MALBA
PROSTOR č. 6 - plocha (m²)		141,88	PROSTOR V REŽIMU "V" - VYHRAZENÁ OBLAST		
515	VSTUPNÍ HALA	15,10	VINYL, LIŠTA	MALBA	MALBA
516	KANCELÁŘ S TREZORY	10,68	KOBEREC, LIŠTA	MALBA	MALBA
517	KANCELÁŘ (1 osoba)	14,07	KOBEREC, LIŠTA	MALBA	MALBA
518	WC	1,40	KERAMICKÁ DLAŽBA	KER. OBKLAD DO VÝŠKY ŽÁRUBNÍ, MALBA	MALBA
519	UMÝVÁRNA	3,91	KERAMICKÁ DLAŽBA	KER. OBKLAD DO VÝŠKY ŽÁRUBNÍ, MALBA	MALBA
520	ČAJOVÁ KUCHYŇKA	6,25	VINYL, LIŠTA	MALBA, OBKLAD ZA LINKOU	MALBA
521	KANCELÁŘ (1 osoba)	26,79	KOBEREC, LIŠTA	MALBA	MALBA
PROSTOR č. 5 - plocha (m²)		78,20	PROSTOR V REŽIMU "V" - VYHRAZENÁ OBLAST		

LEGENDA

- STOUPACÍ KAB. VEDENÍ
- DVOJZÁSUVKA SK
- PROJEKTOR
- DATOVÝ ROZVADĚČ

Objednatel DOKUMENTACE / stavby:		Razítko:	
		ČESKÁ NÁRODNÍ BANKA	
Na Příkopě 28, 115 03 Praha 1		Ověřil:	Podpis:
		Datum:	

DES Praha, s.r.o.		PROJEKTANT	
projektová a konzultační kancelář		Ing. Václav Krejčí	
Terronská 880/58, 169 00 Praha 6		VYPRACOVAL	
tel./fax.: 220 51 51 64, 220 51 51 72		Lenka Loseníčková, DiS.	
e-mail: des@des.cz, www.des.cz		KONTROLA	
		Ing. Václav Krejčí	
		Zpracovatel PD	

RM PLAN, s.r.o.		PROJEKTANT	
projektová kancelář		Ing. Jan Nárovec	
Zelená 744/4, 160 00 Praha 6		VYPRACOVAL	
tel.: 224 315 576, fax: 224 316 066		Ing. Jan Nárovec	
e-mail: slb@rmpplan.cz, rmpplan@rmpplan.cz, www.rmpplan.cz		KONTROLA	
		Ing. Vladimír Piša	
		Zpracovatel částí PD	

Rekonstrukce bytových prostor v objektu ČNB se změnou užívání na kanceláře		DOKUMENTACE		DSP + DZS(JP)	
ČNB pobočka Plzeň, Husova 2727/10, 305 67 Plzeň		ČÍSLO ZAKÁZKY		399 2016	
D.1.4 e) - Elektronické komunikace		POČET FORM.		8xA4	
		DATUM		04.2016	
		MĚŘÍTKO		1 : 50	
		ČÍS. KOPIE	ČÁST	ČÍS.PŘÍL.	
Půdorys 5. NP - nový stav			D.1.4e	04	