


PŮDORYS 4.NP (3.patro) M 1:50
STÁVAJÍCÍ STAV+BOURACÍ PRÁCE

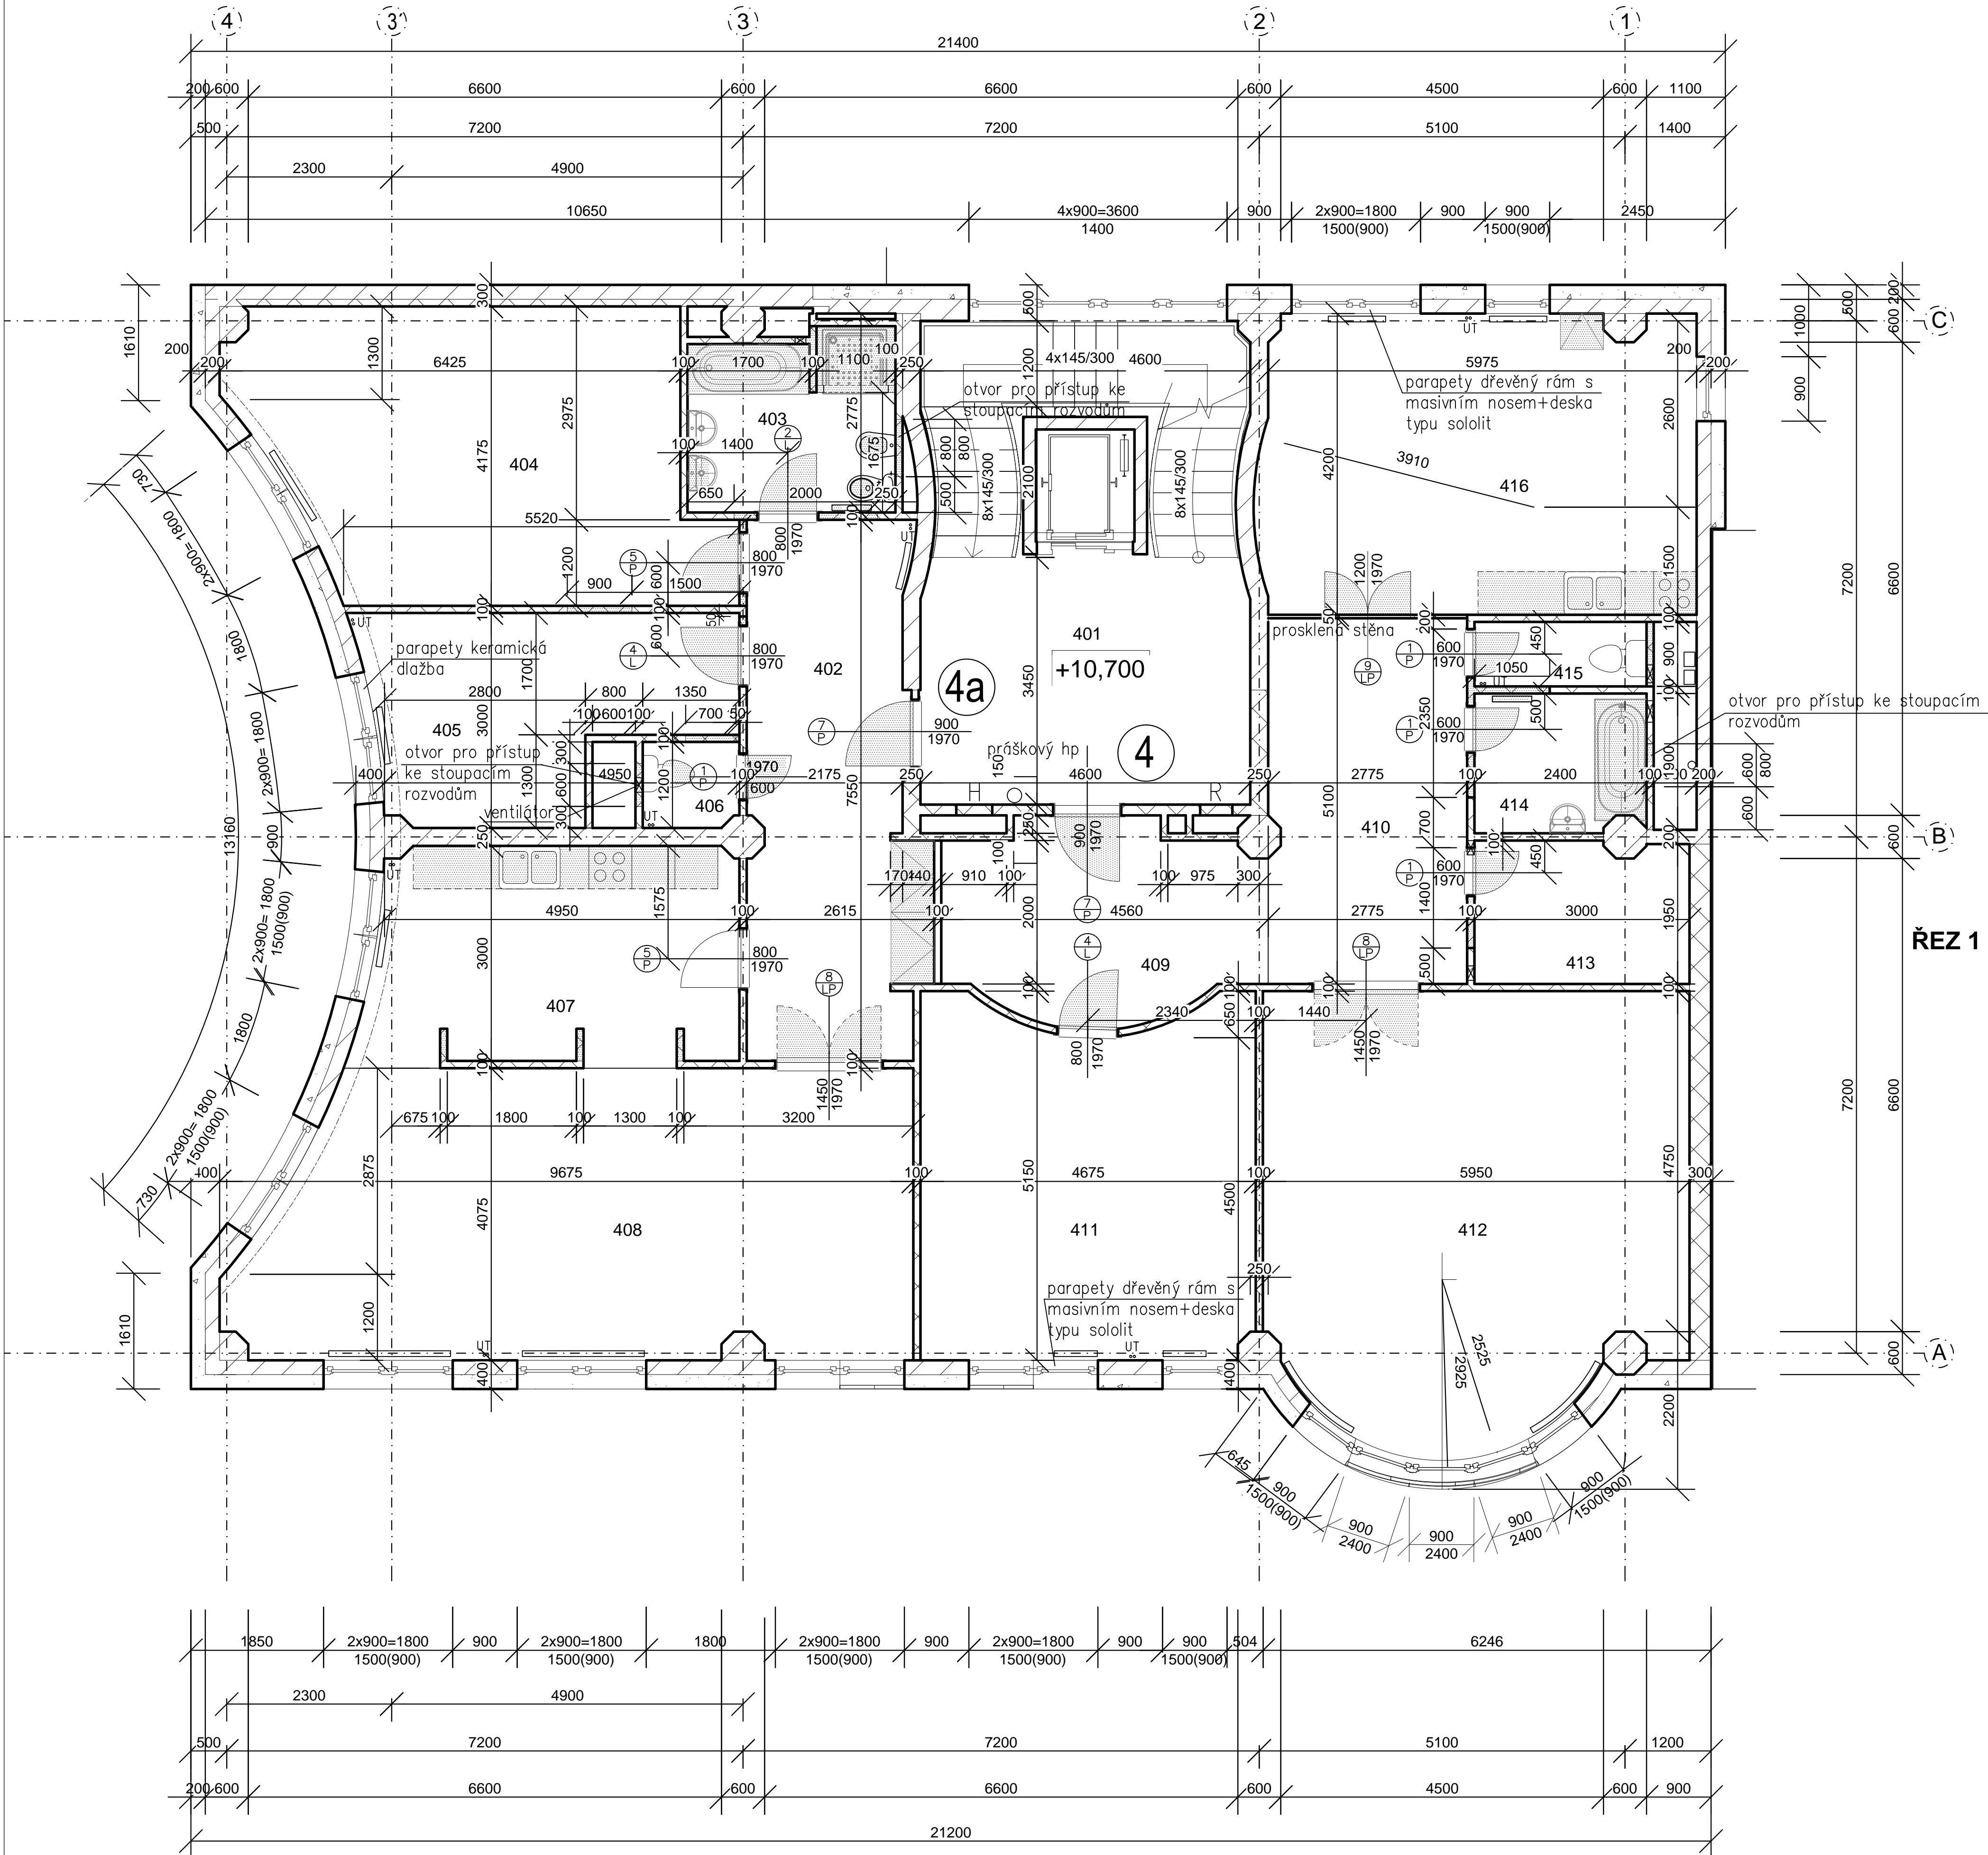

LEGENDA

⊕ Značení stávajících výplní otvorů viz. tabulka

Tabulka místností					
Číslo	Jméno	Plocha [m²]	Podlaha	Stěny	Strop
401	CHODBA	15,78	DLAŽBA, SOKL	MALBA	MALBA
402	PŘEDSÍŇ	17,57	KOBEREC, SOKL	MALBA	MALBA
403	KOUPELNA+WC	7,02	KERAMICKÁ DLAŽBA	KER. OBKLAD DO VÝSKY ŽÁRUBNÍ, MALBA	MALBA
404	POKOJ	24,75	KOBEREC, SOKL	MALBA	MALBA
405	POKOJ	12,55	KOBEREC, SOKL	MALBA	MALBA
406	WC	1,59	KERAMICKÁ DLAŽBA	KER. OBKLAD DO VÝSKY ŽÁRUBNÍ, MALBA	MALBA
407	KUCHYŇSKÝ KOUT	15,45	DLAŽBA, SOKL	MALBA, OBKLAD ZA LINKOU	MALBA
408	OBYVACÍ POKOJ	36,20	KOBEREC, SOKL	MALBA	MALBA
BYT č. 4a - plocha (m²)		115,13			
409	PŘEDSÍŇ	11,26	KOBEREC, SOKL	MALBA	MALBA
410	HALA	14,08	KOBEREC, SOKL	MALBA	MALBA
411	POKOJ	22,45	KOBEREC, SOKL	MALBA	MALBA
412	OBYVACÍ POKOJ	34,87	KOBEREC, SOKL	MALBA	MALBA
413	KOMORA	5,85	DLAŽBA, SOKL	MALBA	MALBA
414	KOUPELNA	4,56	KERAMICKÁ DLAŽBA	KER. OBKLAD DO VÝSKY ŽÁRUBNÍ, MALBA	MALBA
415	WC	2,16	KERAMICKÁ DLAŽBA	KER. OBKLAD DO VÝSKY ŽÁRUBNÍ, MALBA	MALBA
416	KUCHYŇ	25,17	DLAŽBA, SOKL	MALBA, OBKLAD ZA LINKOU	MALBA
BYT č. 4 - plocha (m²)		120,40			

LEGENDA ZDÍVA

- zdivo stávající
- nosné zdivo železobetonové monolitické, příčky
- zdivo z plných cihel, dutinových nebo z pórobetonu
- zdivo bourané, demontované
- konstrukce a zařízení

Objednatel DOKUMENTACE / stavby:		Razítko:	
		ČESKÁ NÁRODNÍ BANKA	
Na Příkopě 28, 115 03 Praha 1		Ověřil:	
		Datum:	
		Podpis:	

	DES Praha, s.r.o.		PROJEKTANT	
	projektová a konzultační kancelář		Ing. Václav Krajčí	
	Terenská 880/8, 160 00 Praha 6		VYPRACOVAL	
	tel: +420 220 51 51 64, 220 51 51 72		Lenka Losnická, DIS.	
e-mail: des@des.cz, www.des.cz		KONTROLA		
		Ing. Václav Krajčí		
		Zpracoval: PD		

Rekonstrukce bytových prostor v objektu ČNB se změnou užívání na kanceláře		DOKUMENTACE		DSP - DZS(JP)	
ČNB pobočka Plzeň, Husova 2727/10, 305 67 Plzeň		ČÍSLO ZAKÁZKY		399/2016	
D.1.1 - Architektonicko - stavební řešení		POČET FORM.		8x44	
		DATUM		05.2016	
		MĚŘÍTKO		1:50	
Půdorys 4. NP - stávající stav+bourací práce		ČÍS. KOPIE		ČÁST	
				D.1.1	
				106	