


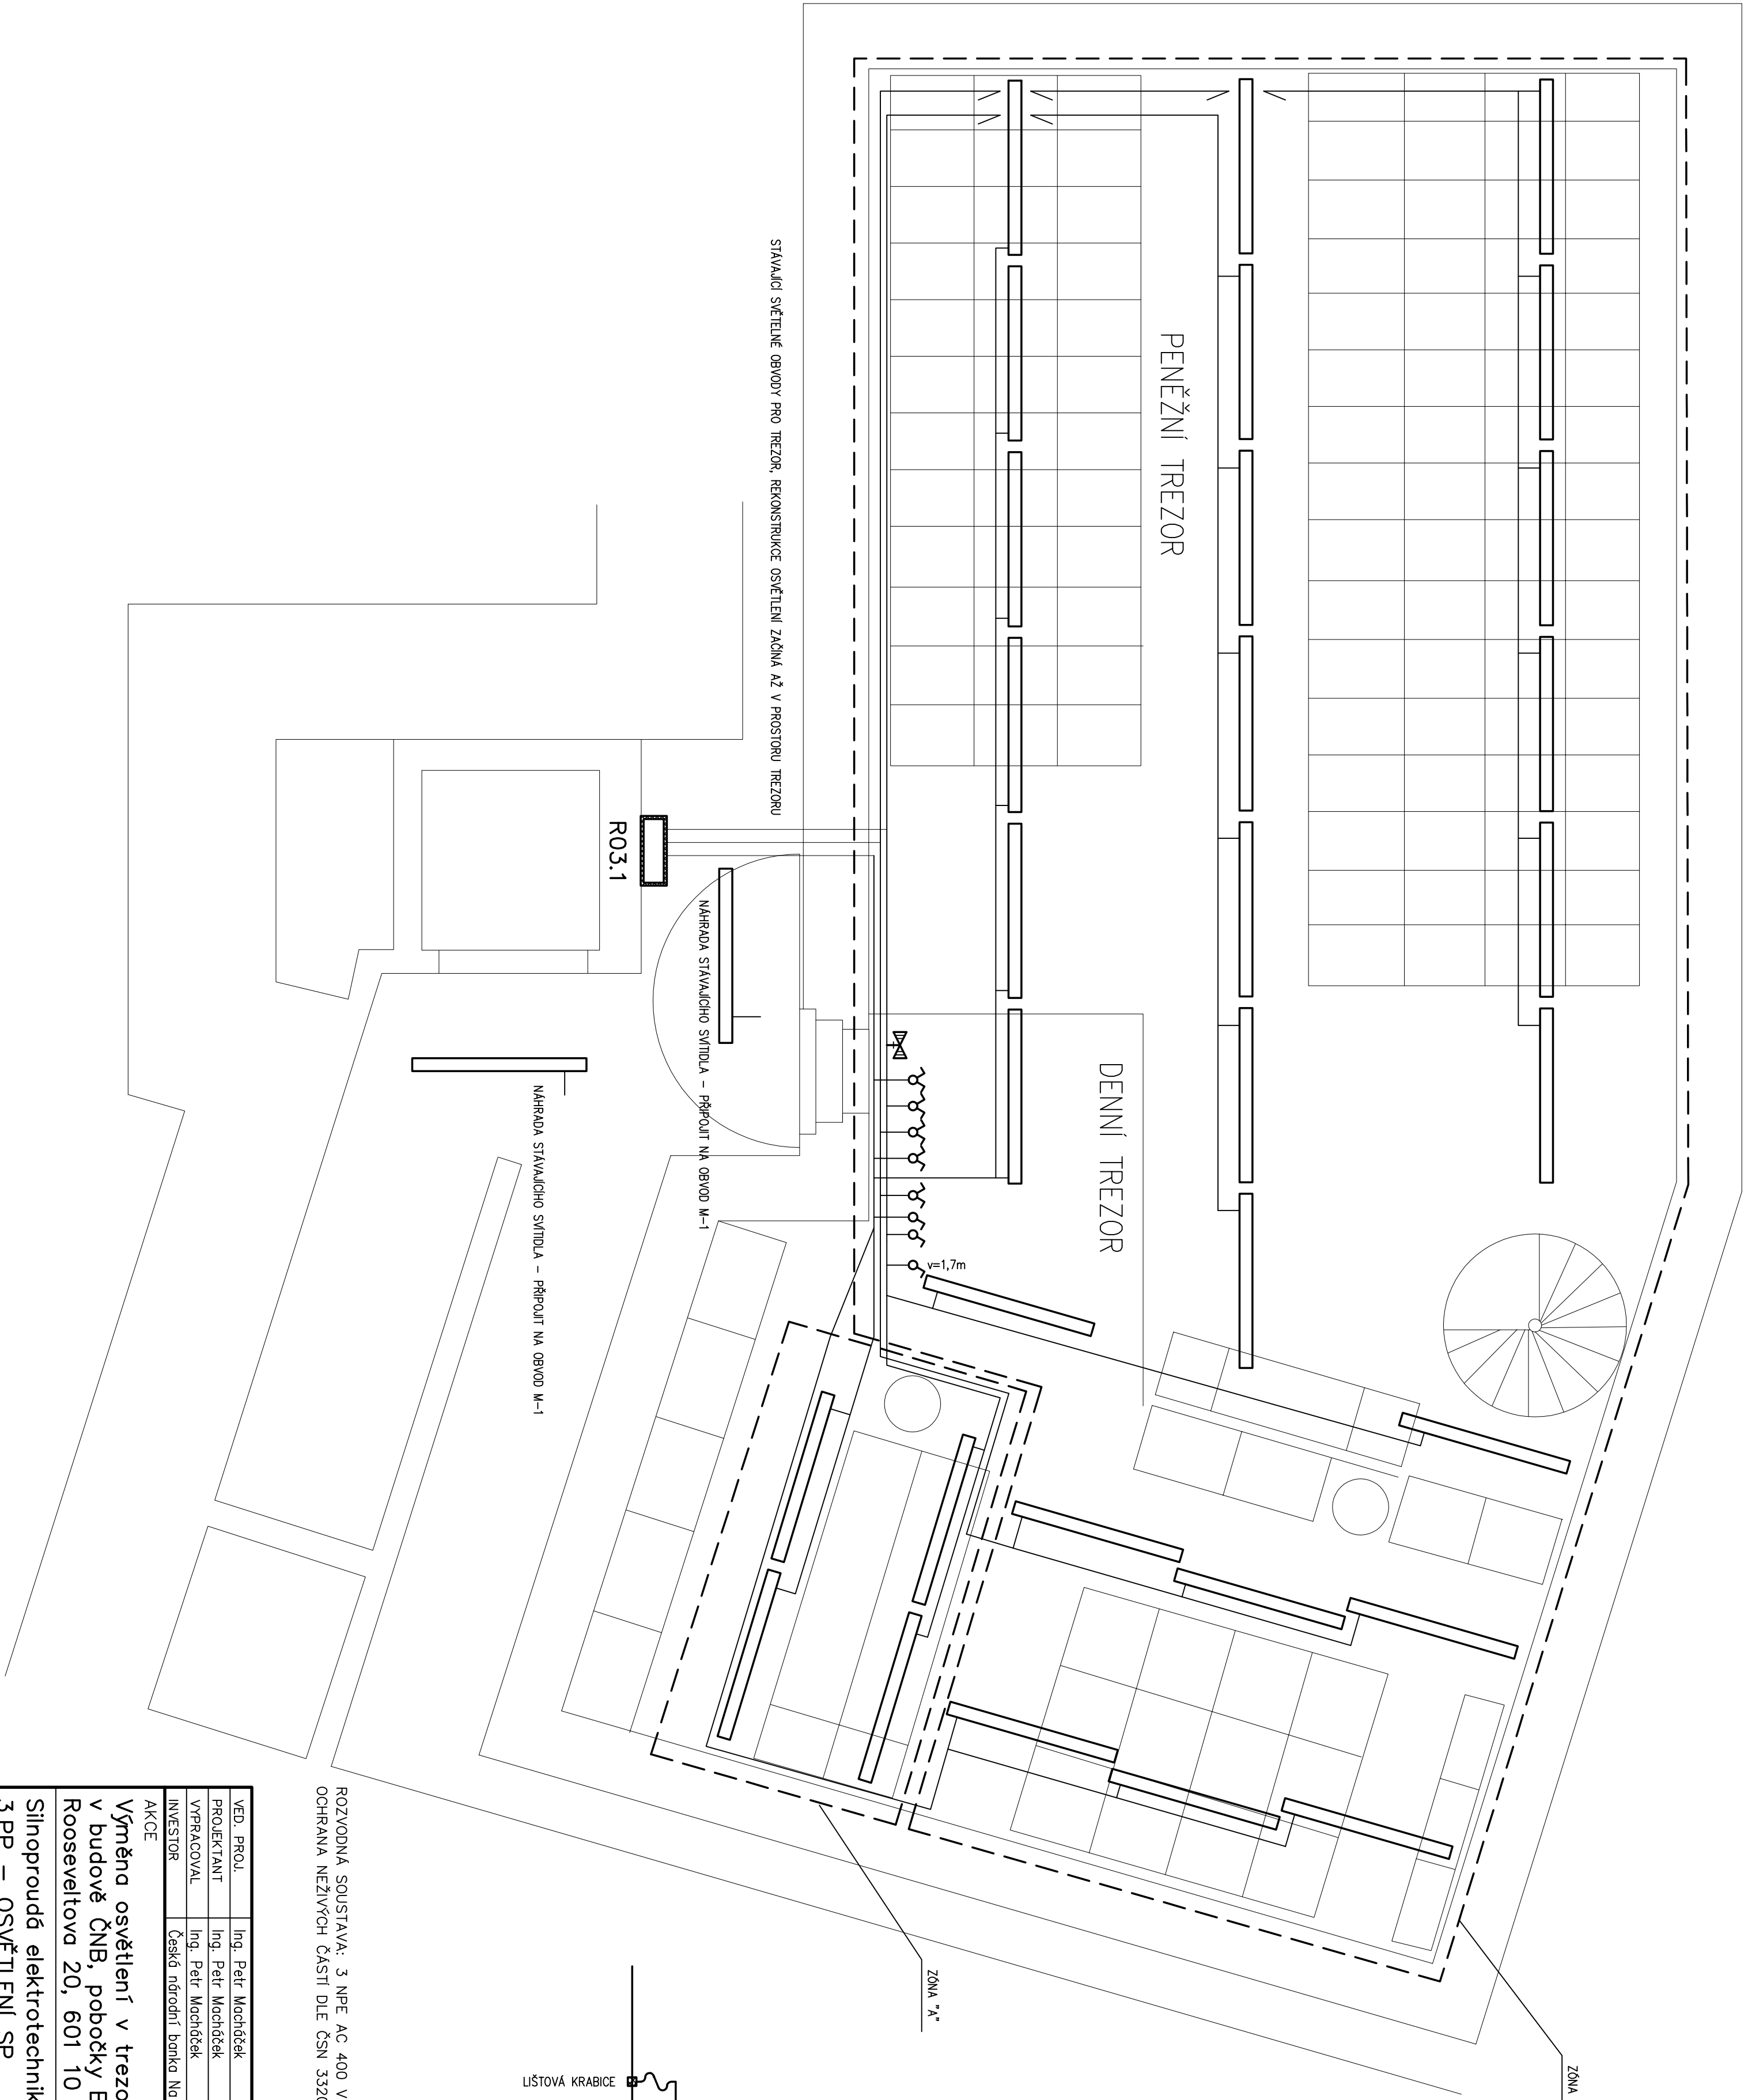

ROZVOJNÁ SOUSTAVA: 3 NPE AC 400 V / TN-C-S
OCHRANA NEŽIVÝCH ČÁSTÍ DLE ČSN 332000-4-41ed.2 AUTOMATICKÝM ODPOJENÍM OD ZDROJE

VED. PROJ.	Ing. Petr Macháček	Ing. Petr Macháček	elektronika
PROJEKTANT	Ing. Petr Macháček	Ing. Petr Macháček	Heckler 18. 6. 2007 BRNO
VYPRACOVAV.	Ing. Petr Macháček	Ing. Petr Macháček	18. 6. 2007 BRNO
INVESTOR	Česká národní banka Na Příkopě 28. Praha 1	Ing. Petr Macháček	18. 6. 2007 BRNO
AKCE	Výměna osvětlení v trezoru ČNB Brno v budově ČNB, pobočky Brno, Rooseveltova 20, 601 10 Brno	Ing. Petr Macháček	18. 6. 2007 BRNO
Slinoproudá elektrotechnika	3PP – OSVĚTLENÍ SP	Číslo výkresu	602