
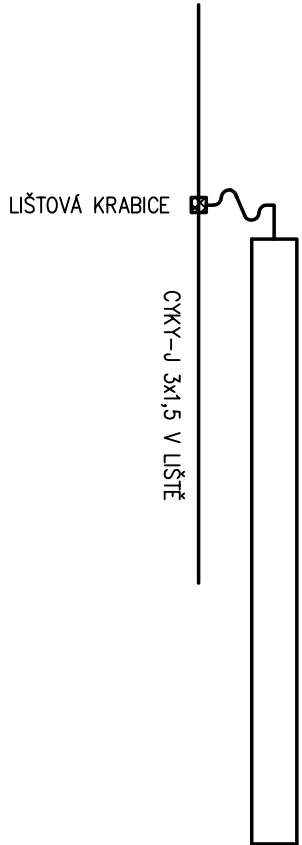


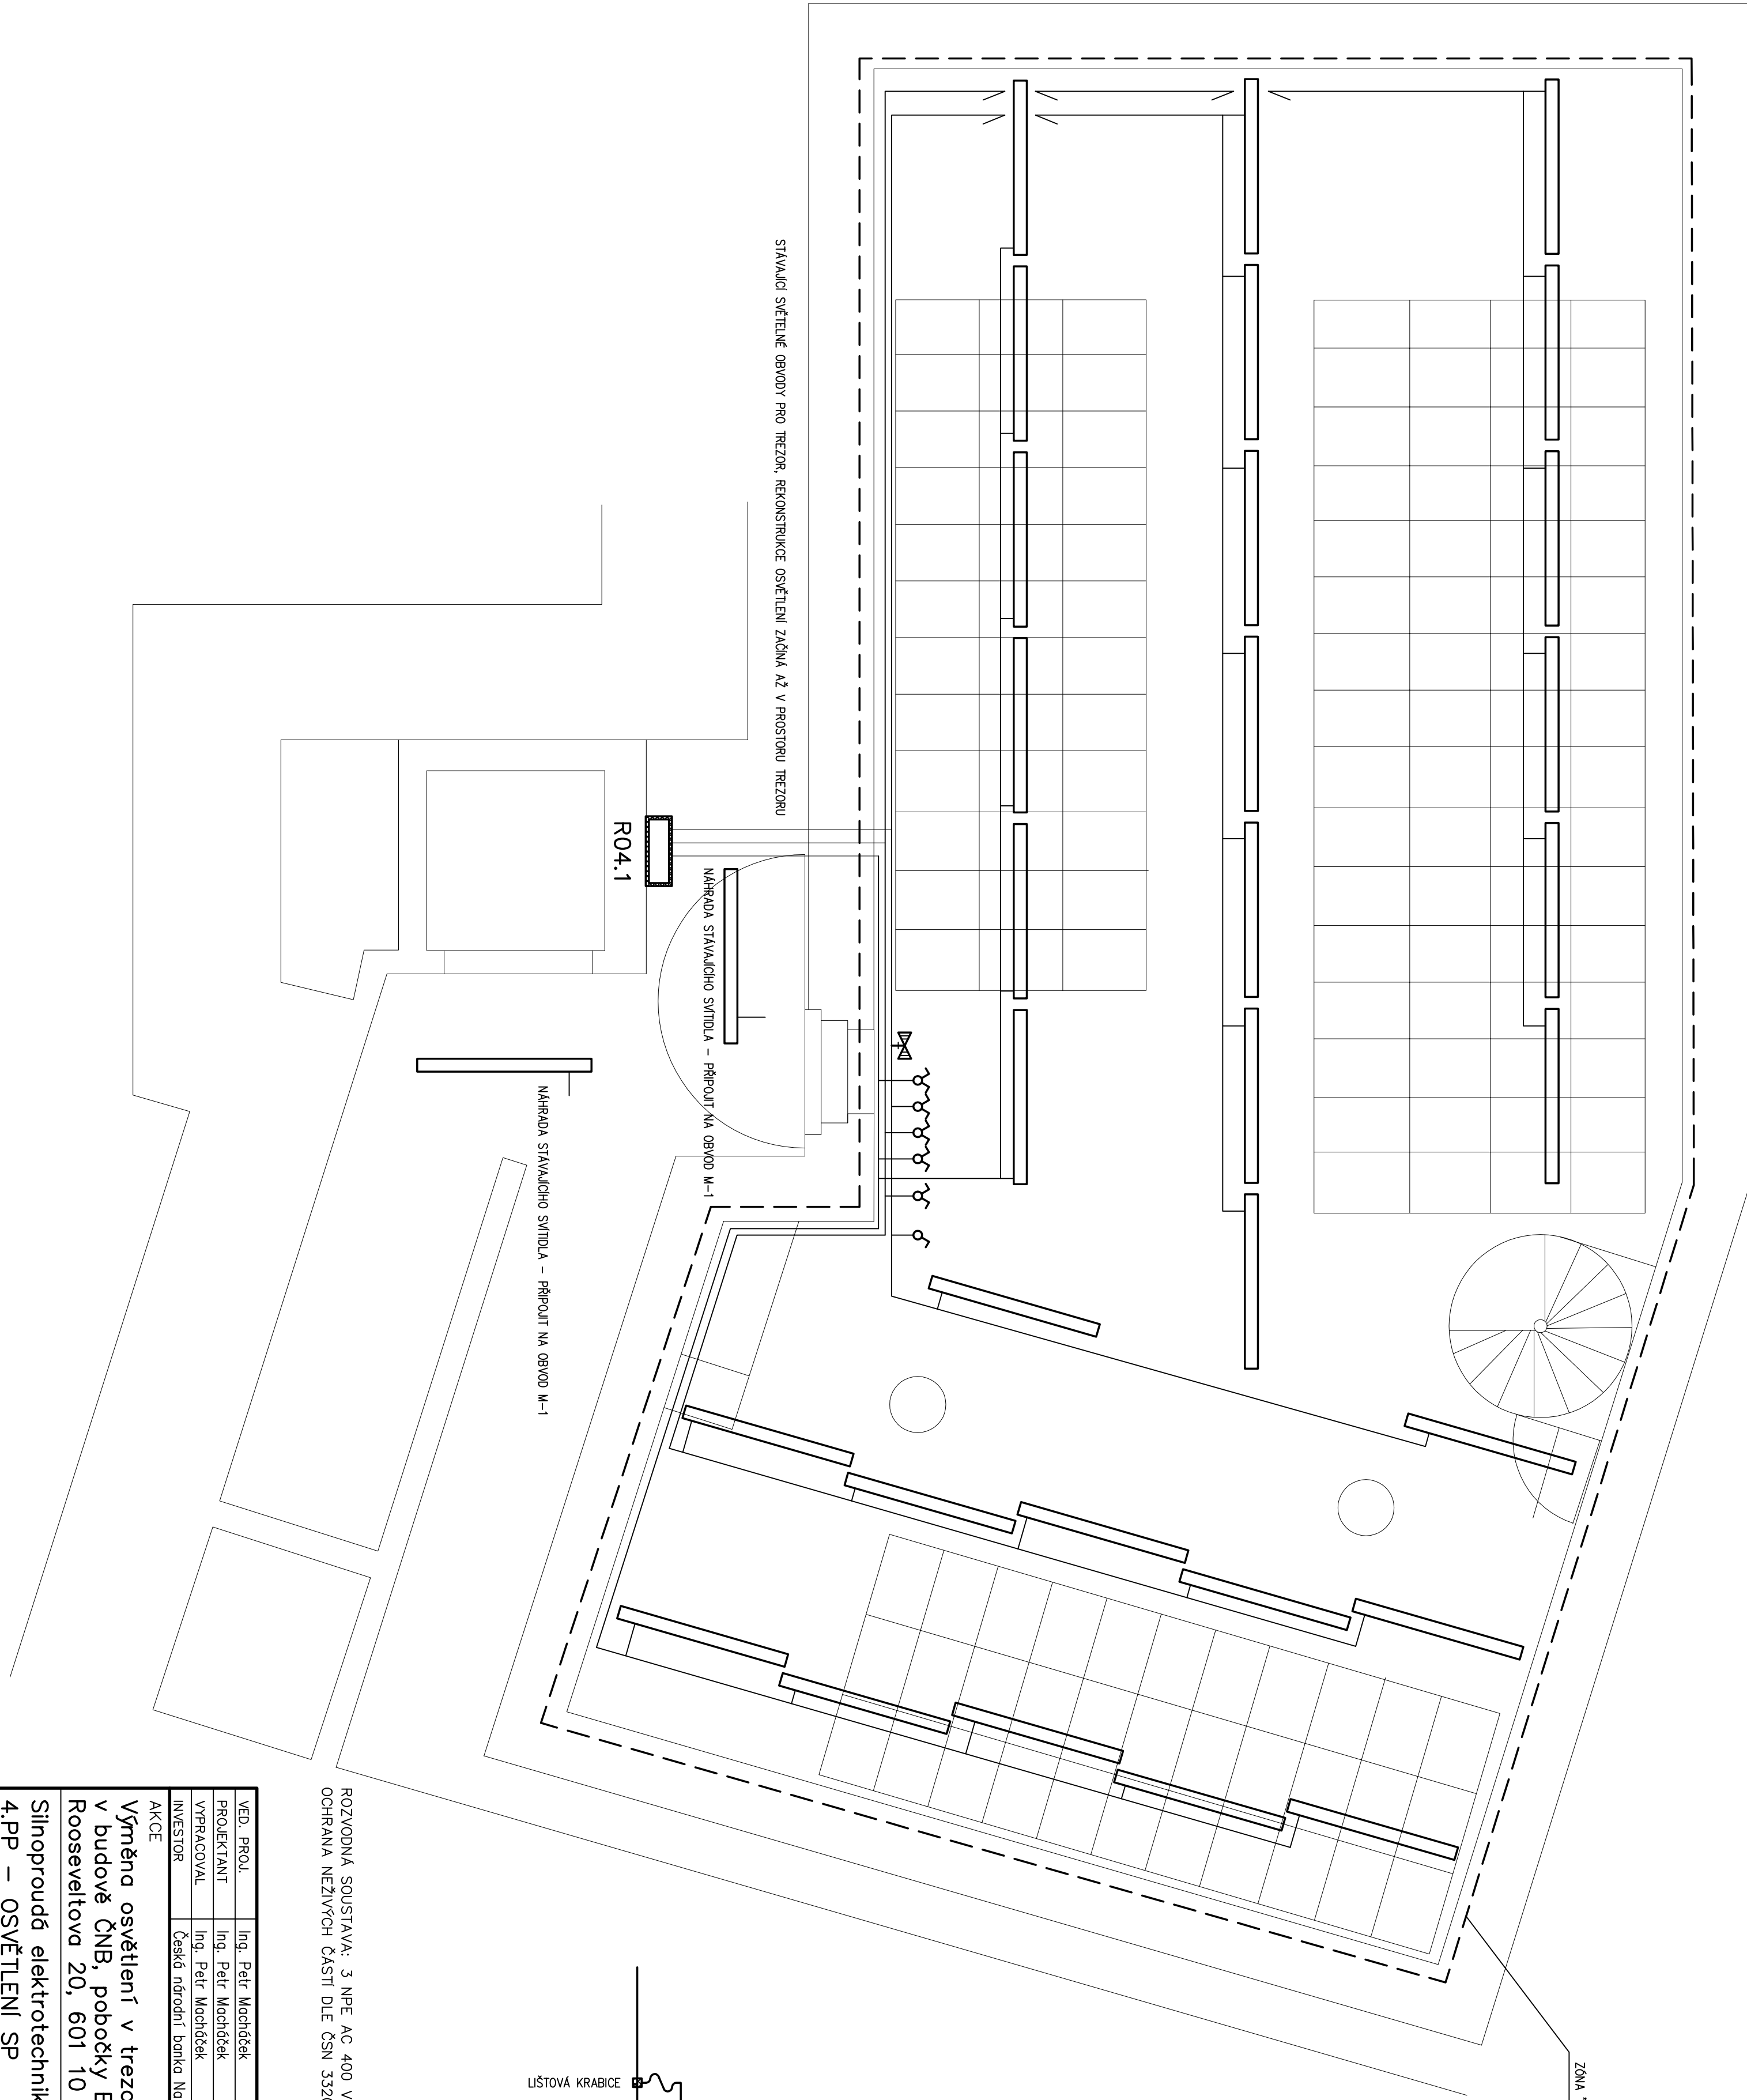

ROZVODNÁ SOUSTAVA: 3 NPE AC 400 V / TN-C-S
OCHRANA NEŽIVÝCH ČÁSTÍ DLE ČSN 332000-4-41ed.2 AUTOMATICKÝM ODPOJENÍM OD ZDROJE

VED. PROJ.	Ing. Petr Močňáček	Ing. Petr Močňáček	elektronika Hradec 18. 6.12.00 BRNO tel. 778 658 093	
PROJEKTANT	Ing. Petr Močňáček	Ing. Petr Močňáček		
VYPRACOVAL	Ing. Petr Močňáček	Ing. Petr Močňáček		
INVESTOR	Česká národní banka Na Příkopě 28, Praha 1		Druh dokum. SP	
AKCE				
Výměna osvětlení v trezoru ČNB Brno v budově ČNB, pobočky Brno, Rooseveltova 20, 601 10 Brno				
Stínoproudá elektrotechnika				
4.PP – OSVĚTLENÍ SP				
			ČÍSLO VÝKRESU	603