


ŘEZ STŘECHY:

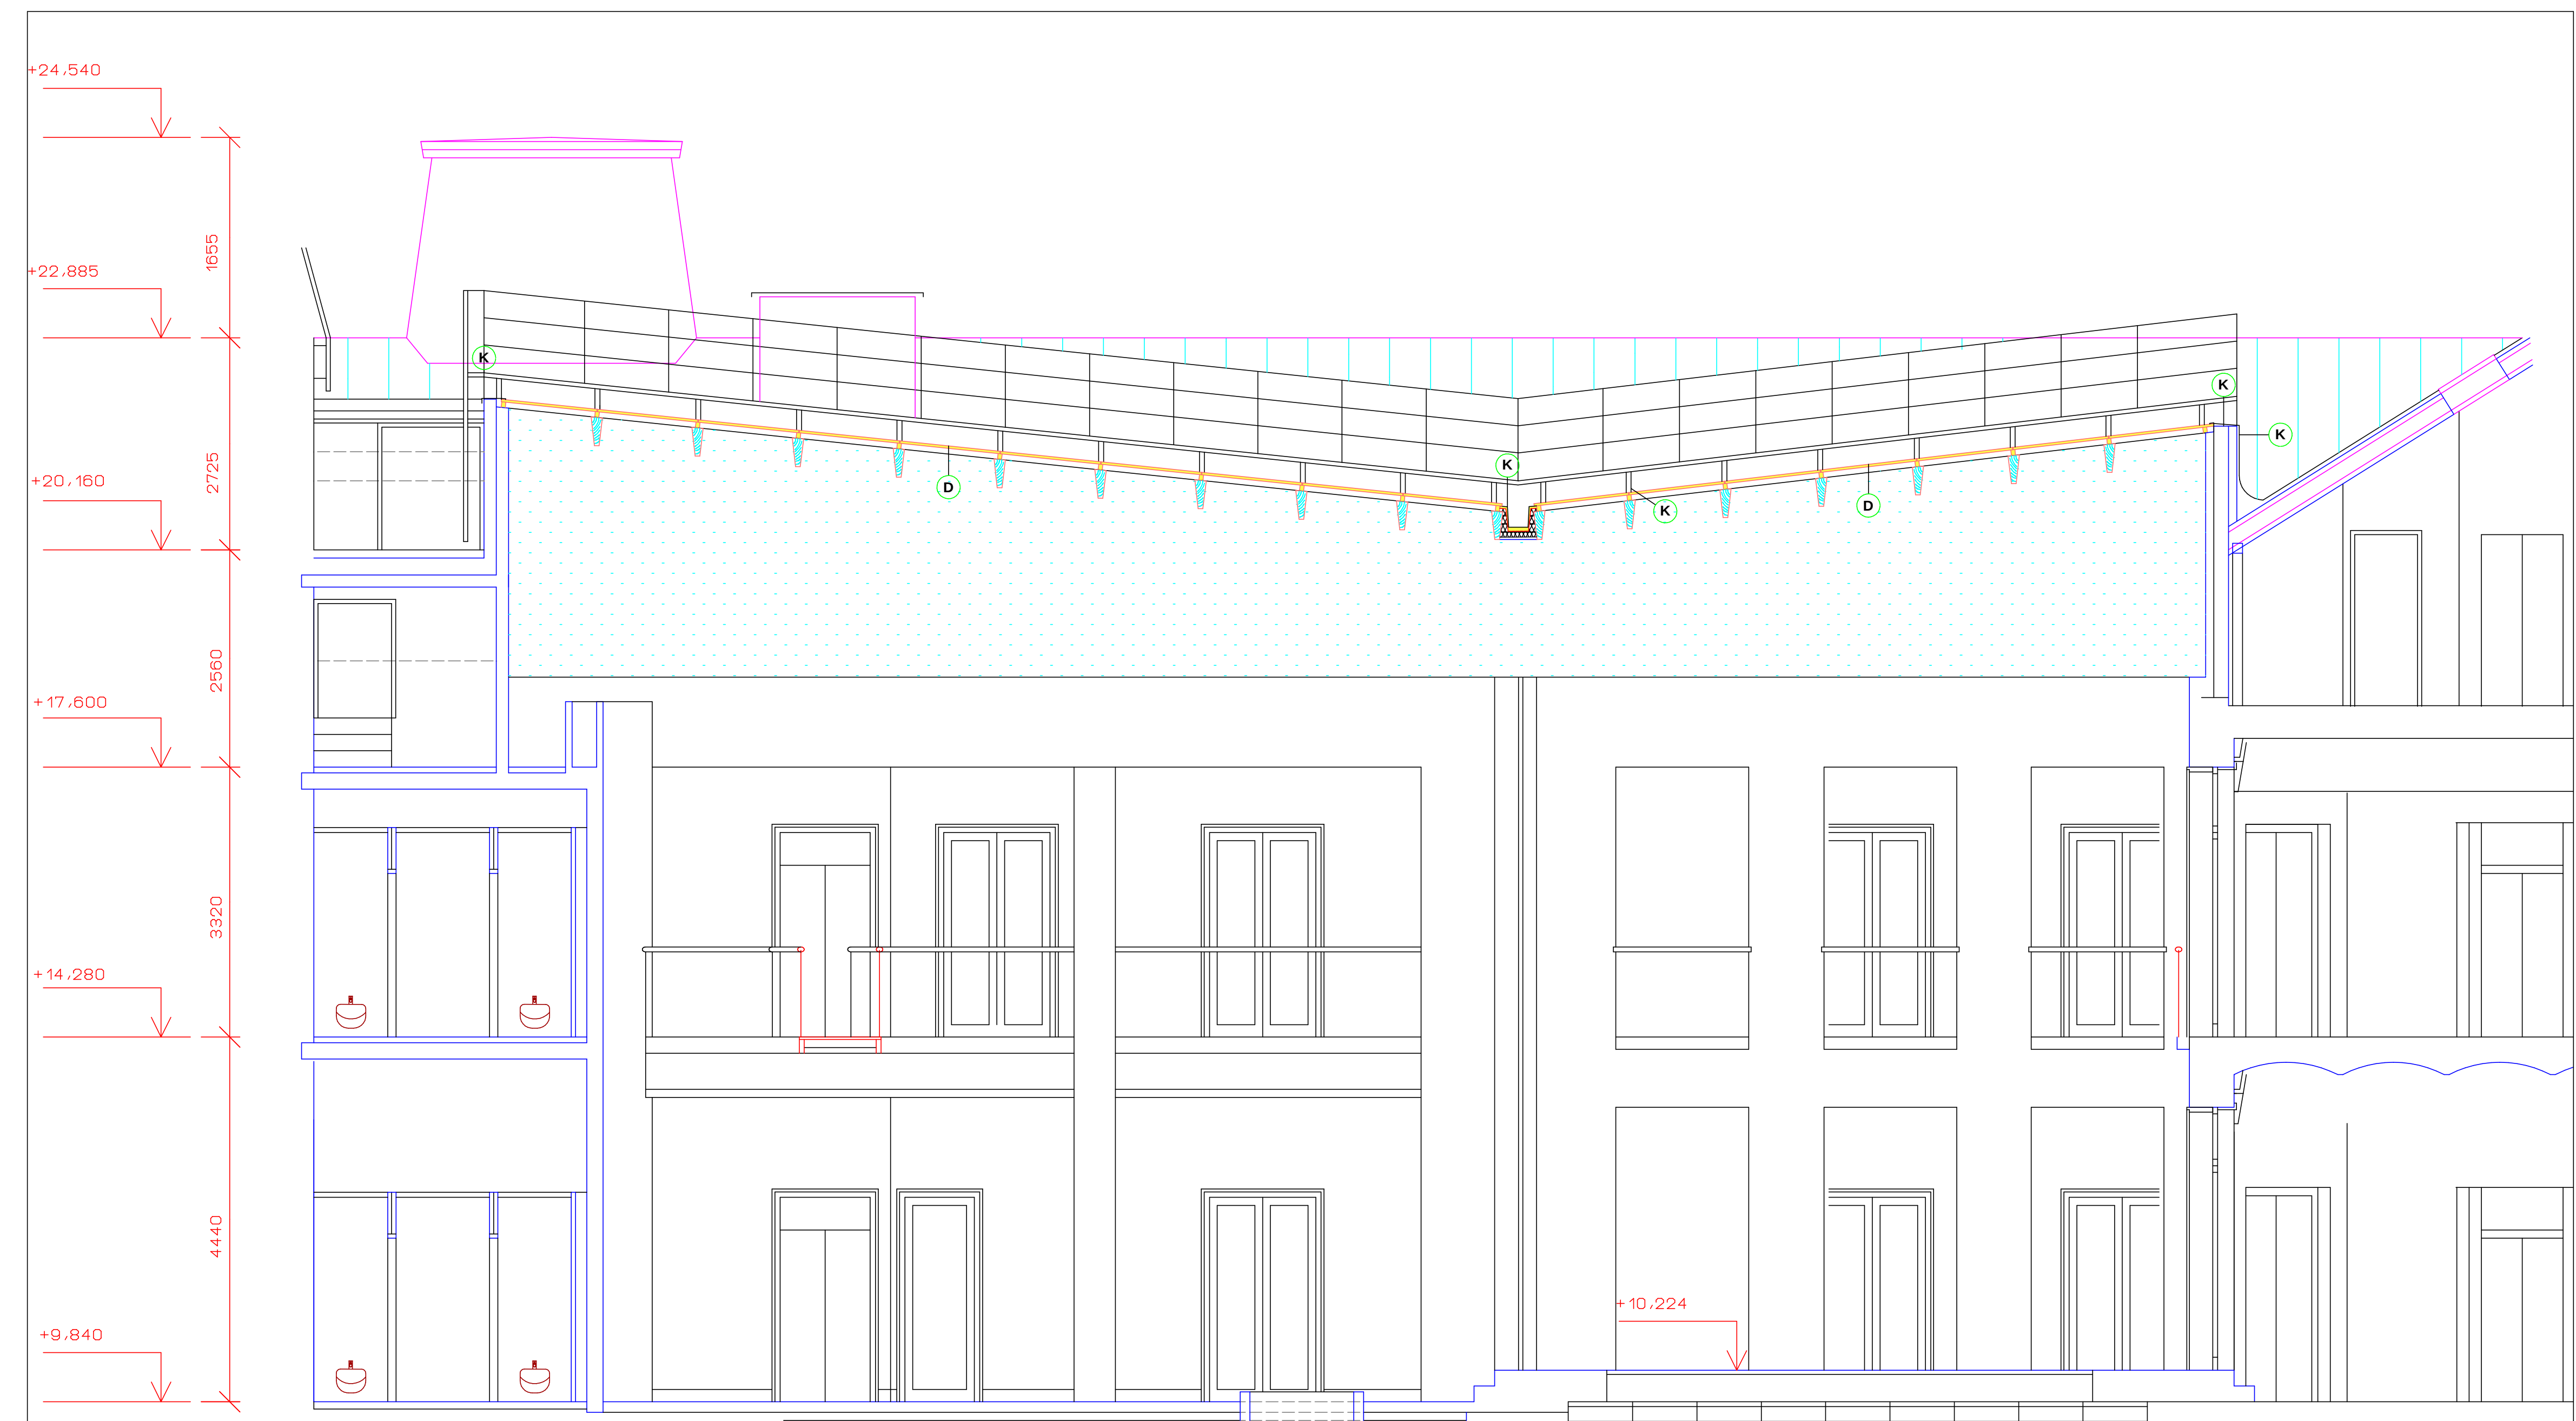

STÁVAJÍCÍ ZDIVO A KONSTRUKCE

BOURANÉ KONSTRUKCE SKLADBY PROSKLENÍ STŘECHY

Stávající krytiny podlah v hale budou mechanicky ochráněny (dřevěná ochrana) vč. prosklené podlahy

Stávající prosklené vitríny v hale budou mechanicky ochráněny dřevěným bedněním

Stávající funkční instalace na střeše budou ponechány

Stávající funkční instalace vyhřívání žlabů na střeše bude demontována

Stávající instalace v prostoru haly atria budou ponechány

Stavební a montážní práce budou probíhat za provozu objektu, dodavatel bude dodržovat všechny bezpečnostní a požární opatření

Požárně bezpečnostní zařízení dle ČSN 730802 budou řešena s ohledem na stávající řešení objektu

D - zasklený střešní plášť atria bude kompletně zdemontován - prosklení, hliníkové lišty a profilované lepené dřevěné vazníky zůstanou, bude provedena kontrola jejich uložení

K - klempířské měděné prvky v návaznosti na prosklení budou zdemontovány - atika, prostřední úžlabí, plechování okolo konzol, boční plechování jen v nutné míře (některé prvky budou vráceny zpět, z tohoto důvodu je nutné demontáž provádět opatrně)

- OSTATNÍ VIZ. TECHNICKÁ ZPRÁVA

- VŠECHNY ROZMĚRY OVĚŘIT NA STAVBĚ

akce:		generální projektant:	
Oprava prosklené střechy atria nad 3. NP v budově České národní banky, pobočky Brno Rooseveltova 18, Brno		Jiří Dušek Zbyňov 214 693 52 Křenovice IČ: 43125387	
investor:		zak. číslo:	
Česká národní banka Na Příkopě 28, Praha 1		0616	
zodpovědný projektant:		stupeň projektu:	
Jiří Dušek	ČKAIT 0008137	D25	
vypracoval:		datum:	
Jiří Dušek		08 2016	1:50
část PD:		odst:	
D 1.1 - architektonické a stavebně technické řešení		číslo přílohy:	
příloha:	Stavební práce - řez stávající	D1.1	3