


PŮDORYS 2.NP (1.patro) M 1:50  
NOVÝ STAV

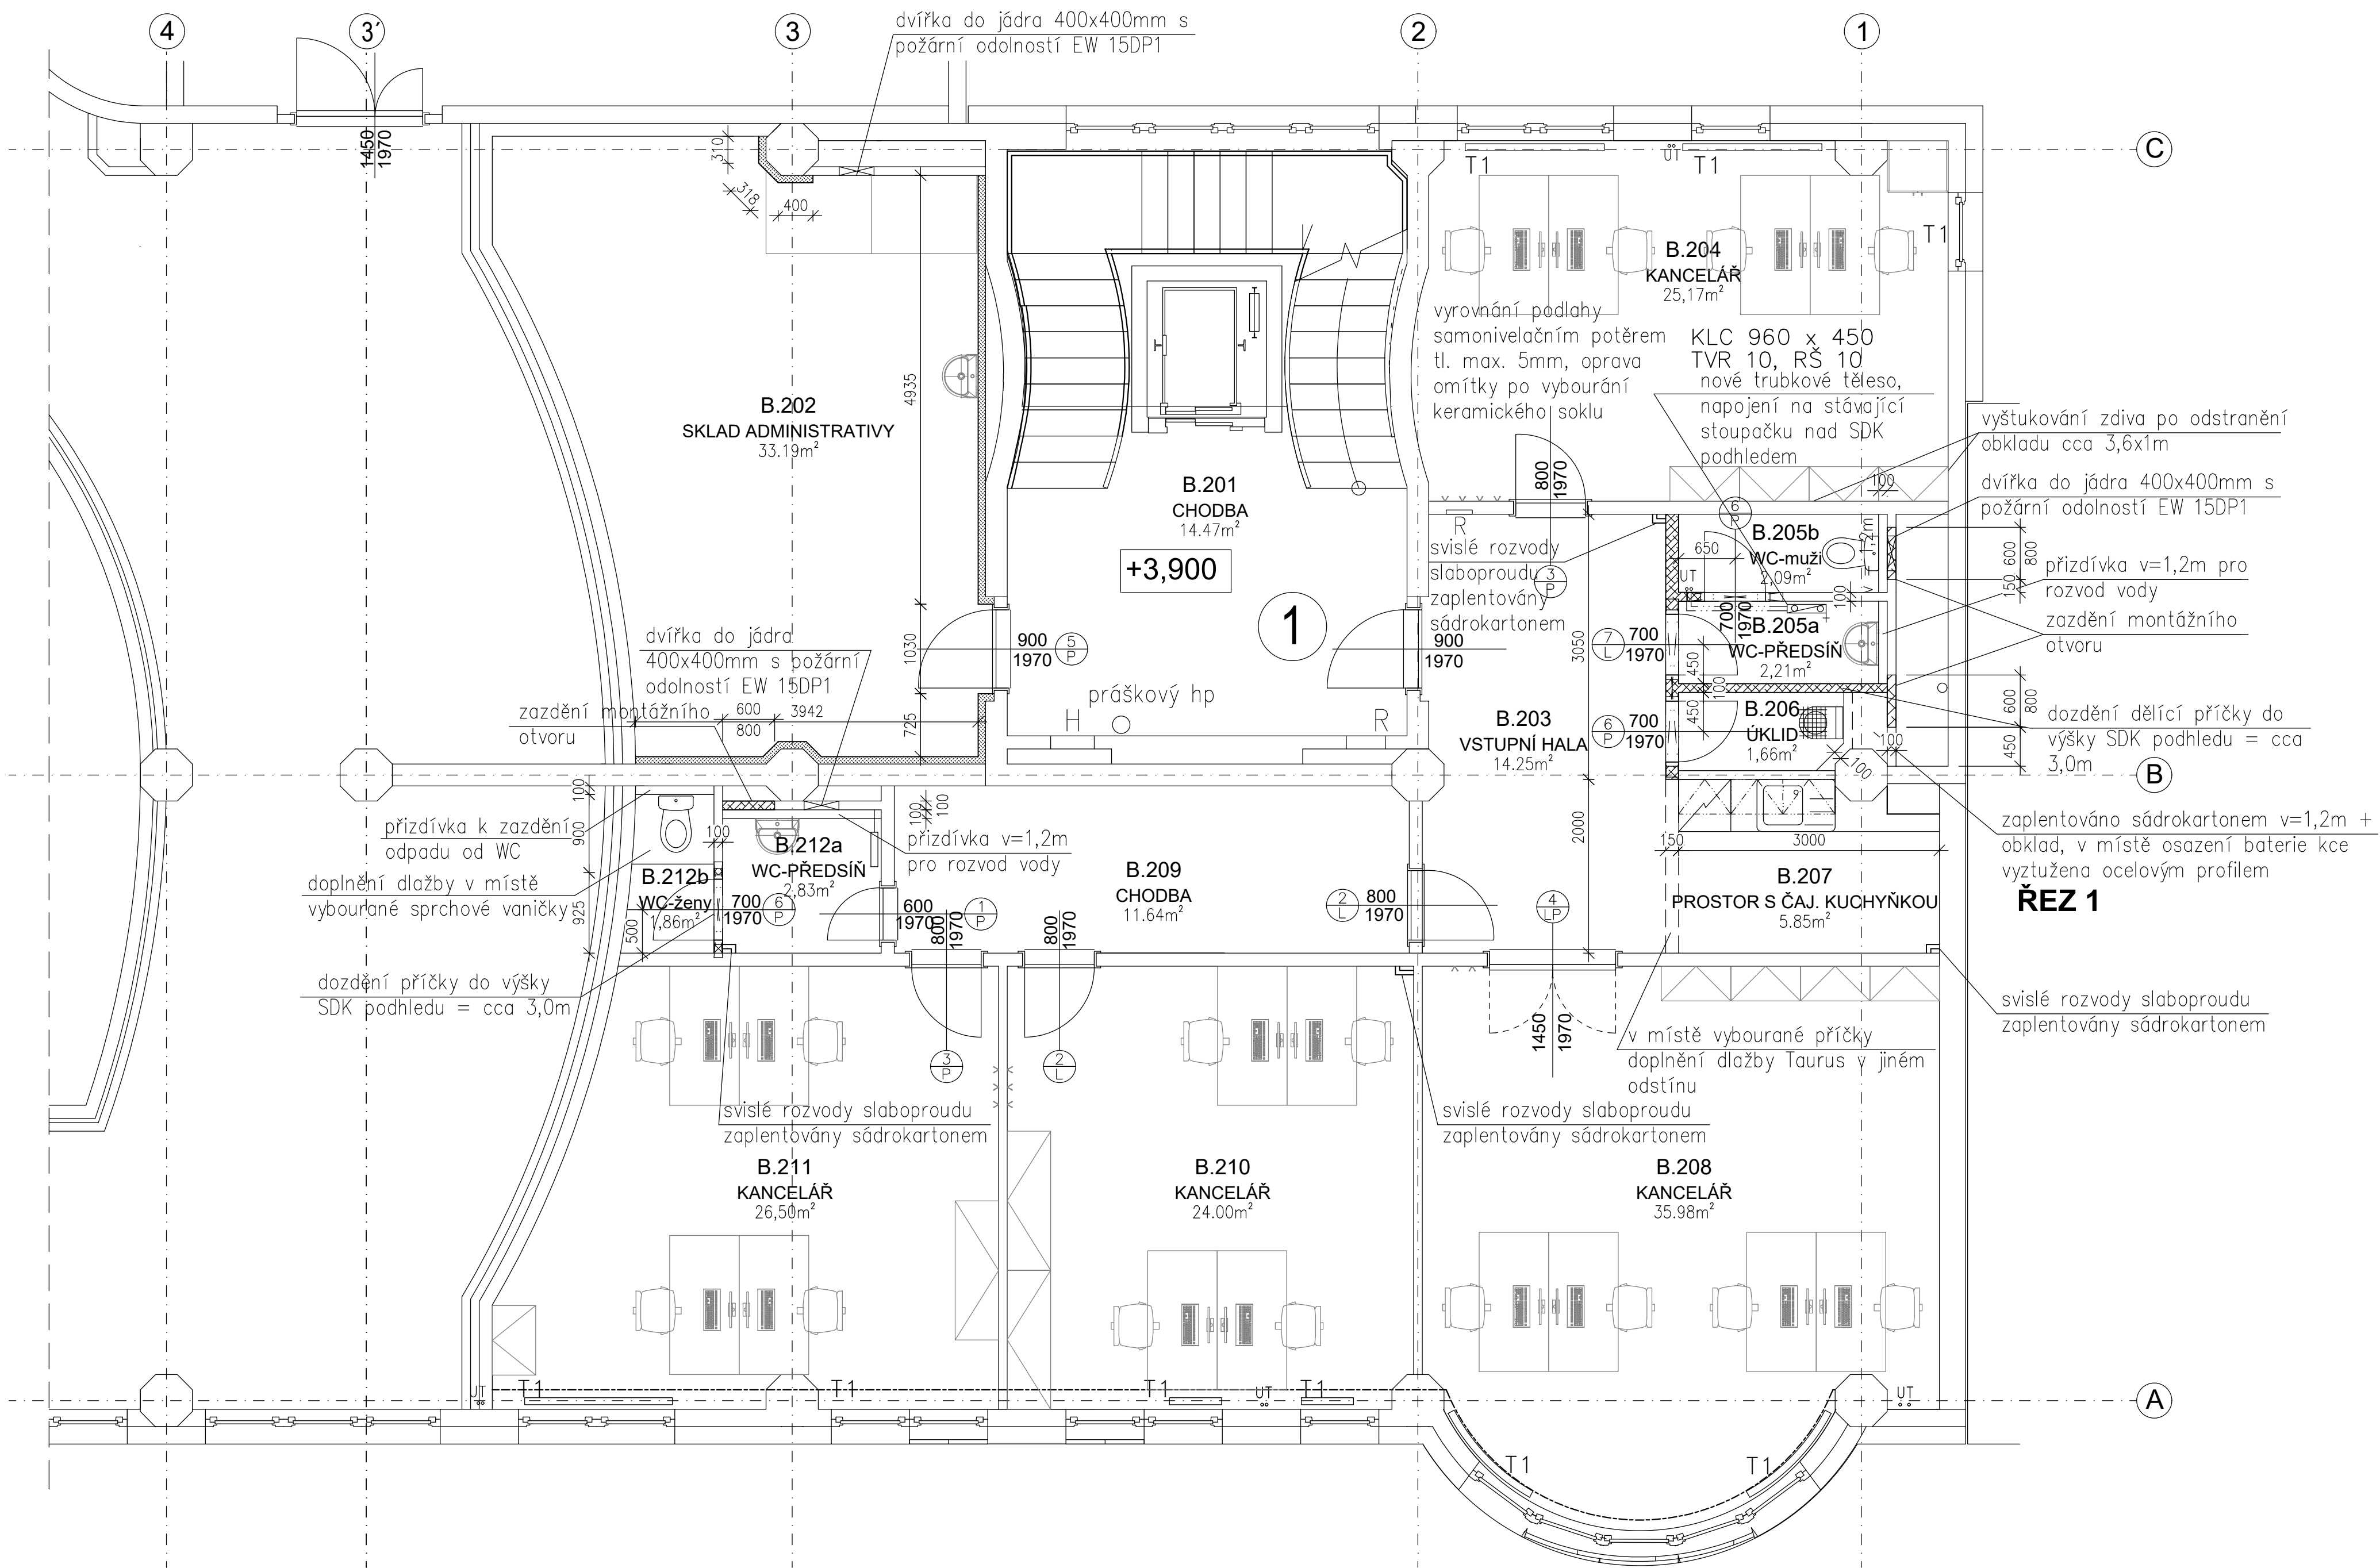

LEGENDA

② Značení nových výplní otvorů viz. tabulka

Tabulka místností					
Číslo	Jméno	Plocha [m²]	Podlaha	Stěny	Strop
B.201	CHODBA	14,47	DLAŽBA, SOKL	MALBA	MALBA
B.202	SKLAD ADMINISTRATIVY	33,19	DLAŽBA, SOKL	MALBA, ČÁSTEČNÝ OBKLAD STĚN	MALBA
B.203	VSTUPNÍ HALA	14,25	KERAM. DLAŽBA, SOKL	MALBA	SDK PODHLED cca 3m, MALBA
B.204	KANCELÁŘ	25,17	KOBEREC, KOB. LIŠTA	MALBA	MALBA
B.205a	WC - PŘEDSÍŇ - muži	2,21	KERAMICKÁ DLAŽBA	KER. OBKLAD DO VÝŠKY ŽÁRUBNÍ, MALBA	SDK PODHLED cca 3m, MALBA
B.205b	WC - muži	2,09	KERAMICKÁ DLAŽBA	KER. OBKLAD DO VÝŠKY ŽÁRUBNÍ, MALBA	SDK PODHLED cca 3m, MALBA
B.206	ÚKLID	1,66	KERAMICKÁ DLAŽBA	KER. OBKLAD DO VÝŠKY ŽÁRUBNÍ, MALBA	SDK PODHLED cca 3m, MALBA
B.207	PROSTOR S ČAJOVOU KUCHYŇKOU	5,85	KERAM. DLAŽBA, SOKL	MALBA, OBKLAD ZA LINKOU	SDK PODHLED cca 3m, MALBA
B.208	KANCELÁŘ	35,98	KOBEREC, KOB. LIŠTA	MALBA	MALBA
B.209	CHODBA	11,47	PVC, PVC LIŠTA	MALBA	SDK PODHLED cca 3m, MALBA
B.210	KANCELÁŘ	24,00	KOBEREC, KOB. LIŠTA	MALBA	MALBA
B.211	KANCELÁŘ	26,50	KOBEREC, KOB. LIŠTA	MALBA	MALBA
B.212a	WC - PŘEDSÍŇ - ženy	2,83	KERAMICKÁ DLAŽBA	KER. OBKLAD DO VÝŠKY ŽÁRUBNÍ, MALBA	SDK PODHLED cca 3m, MALBA
B.212b	WC - ženy	1,86	KERAMICKÁ DLAŽBA	KER. OBKLAD DO VÝŠKY ŽÁRUBNÍ, MALBA	SDK PODHLED cca 3m, MALBA
PROSTOR č. 1 - plocha (m²)		153,87			
CELKEM		201,53			

LEGENDA ZDIVA

- zdivo stávající
- nové příčky z příček Ytong tl. 100 a 150mm
- požární předsažená stěna žlb. stěn místnosti B.202 - 3x desky Knauf RED tl. 15,0mm na ocelovém roštu

Poznámka:

Ve stávající místnosti umývárny se demontuje otopné těleso včetně napojení na stoupačku. Do prostoru nové předsíňky WC bude osazeno nové trubkové těleso, potrubí od stoupačky se povede nad SDK podhledem, svislá část pod keramickým obkladem bude zasekána do zdi. V ostatních místnostech bude provedena renovace stávajících otopných těles a výměna stávajících radiátorových šroubení.

OZNAČENÍ OTOPNÉHO TĚLESA

KLC – trubkové otopné těleso např. Koralux LINEAR Classic, připojení horní, na přívodním potrubí regulováno radiátorovým ventilem axiálním např. Heimeier, ve vratném potrubí šroubení např. Heimeier Regulux.

Objednatel DOKUMENTACE / stavby:		Razítko:	
		ČESKÁ NÁRODNÍ BANKA Na Příkopě 28, 115 03 Praha 1	
		Ověřil:	Podpis:
		Datum:	
		PROJEKTANT Ing. Václav Krajčí	
		VYPRACOVAN Lenka Losentická, DIS.	
		KONTROLA Ing. Václav Krajčí	
		Zpracovatel PD	
Rekonstrukce nebytových prostor 2.NP v objektu ČNB pro budoucího nájemce "Expozitura PČR". ČNB pobočka Plzeň, Husova 2727/10, 305 67 Plzeň D.1.1 - Architektonicko - stavební řešení		DOKUMENTACE	
		OHLÁŠENÍ - DZS/JP	
		ČÍSLO ZAKÁZKY	4722017
		POČET FORM.	8xA4
		DATUM	04.2018
		MEŘITKO	1 : 50
		ČÍS. KOPIE	ČÁST
			ČÍS. PRÍL.
Půdorys 2. NP - nový stav			D.1.1 104