


PŮDORYS 2.NP (1.patro) M 1:50
STÁVAJÍCÍ STAV+BOURACÍ PRÁCE

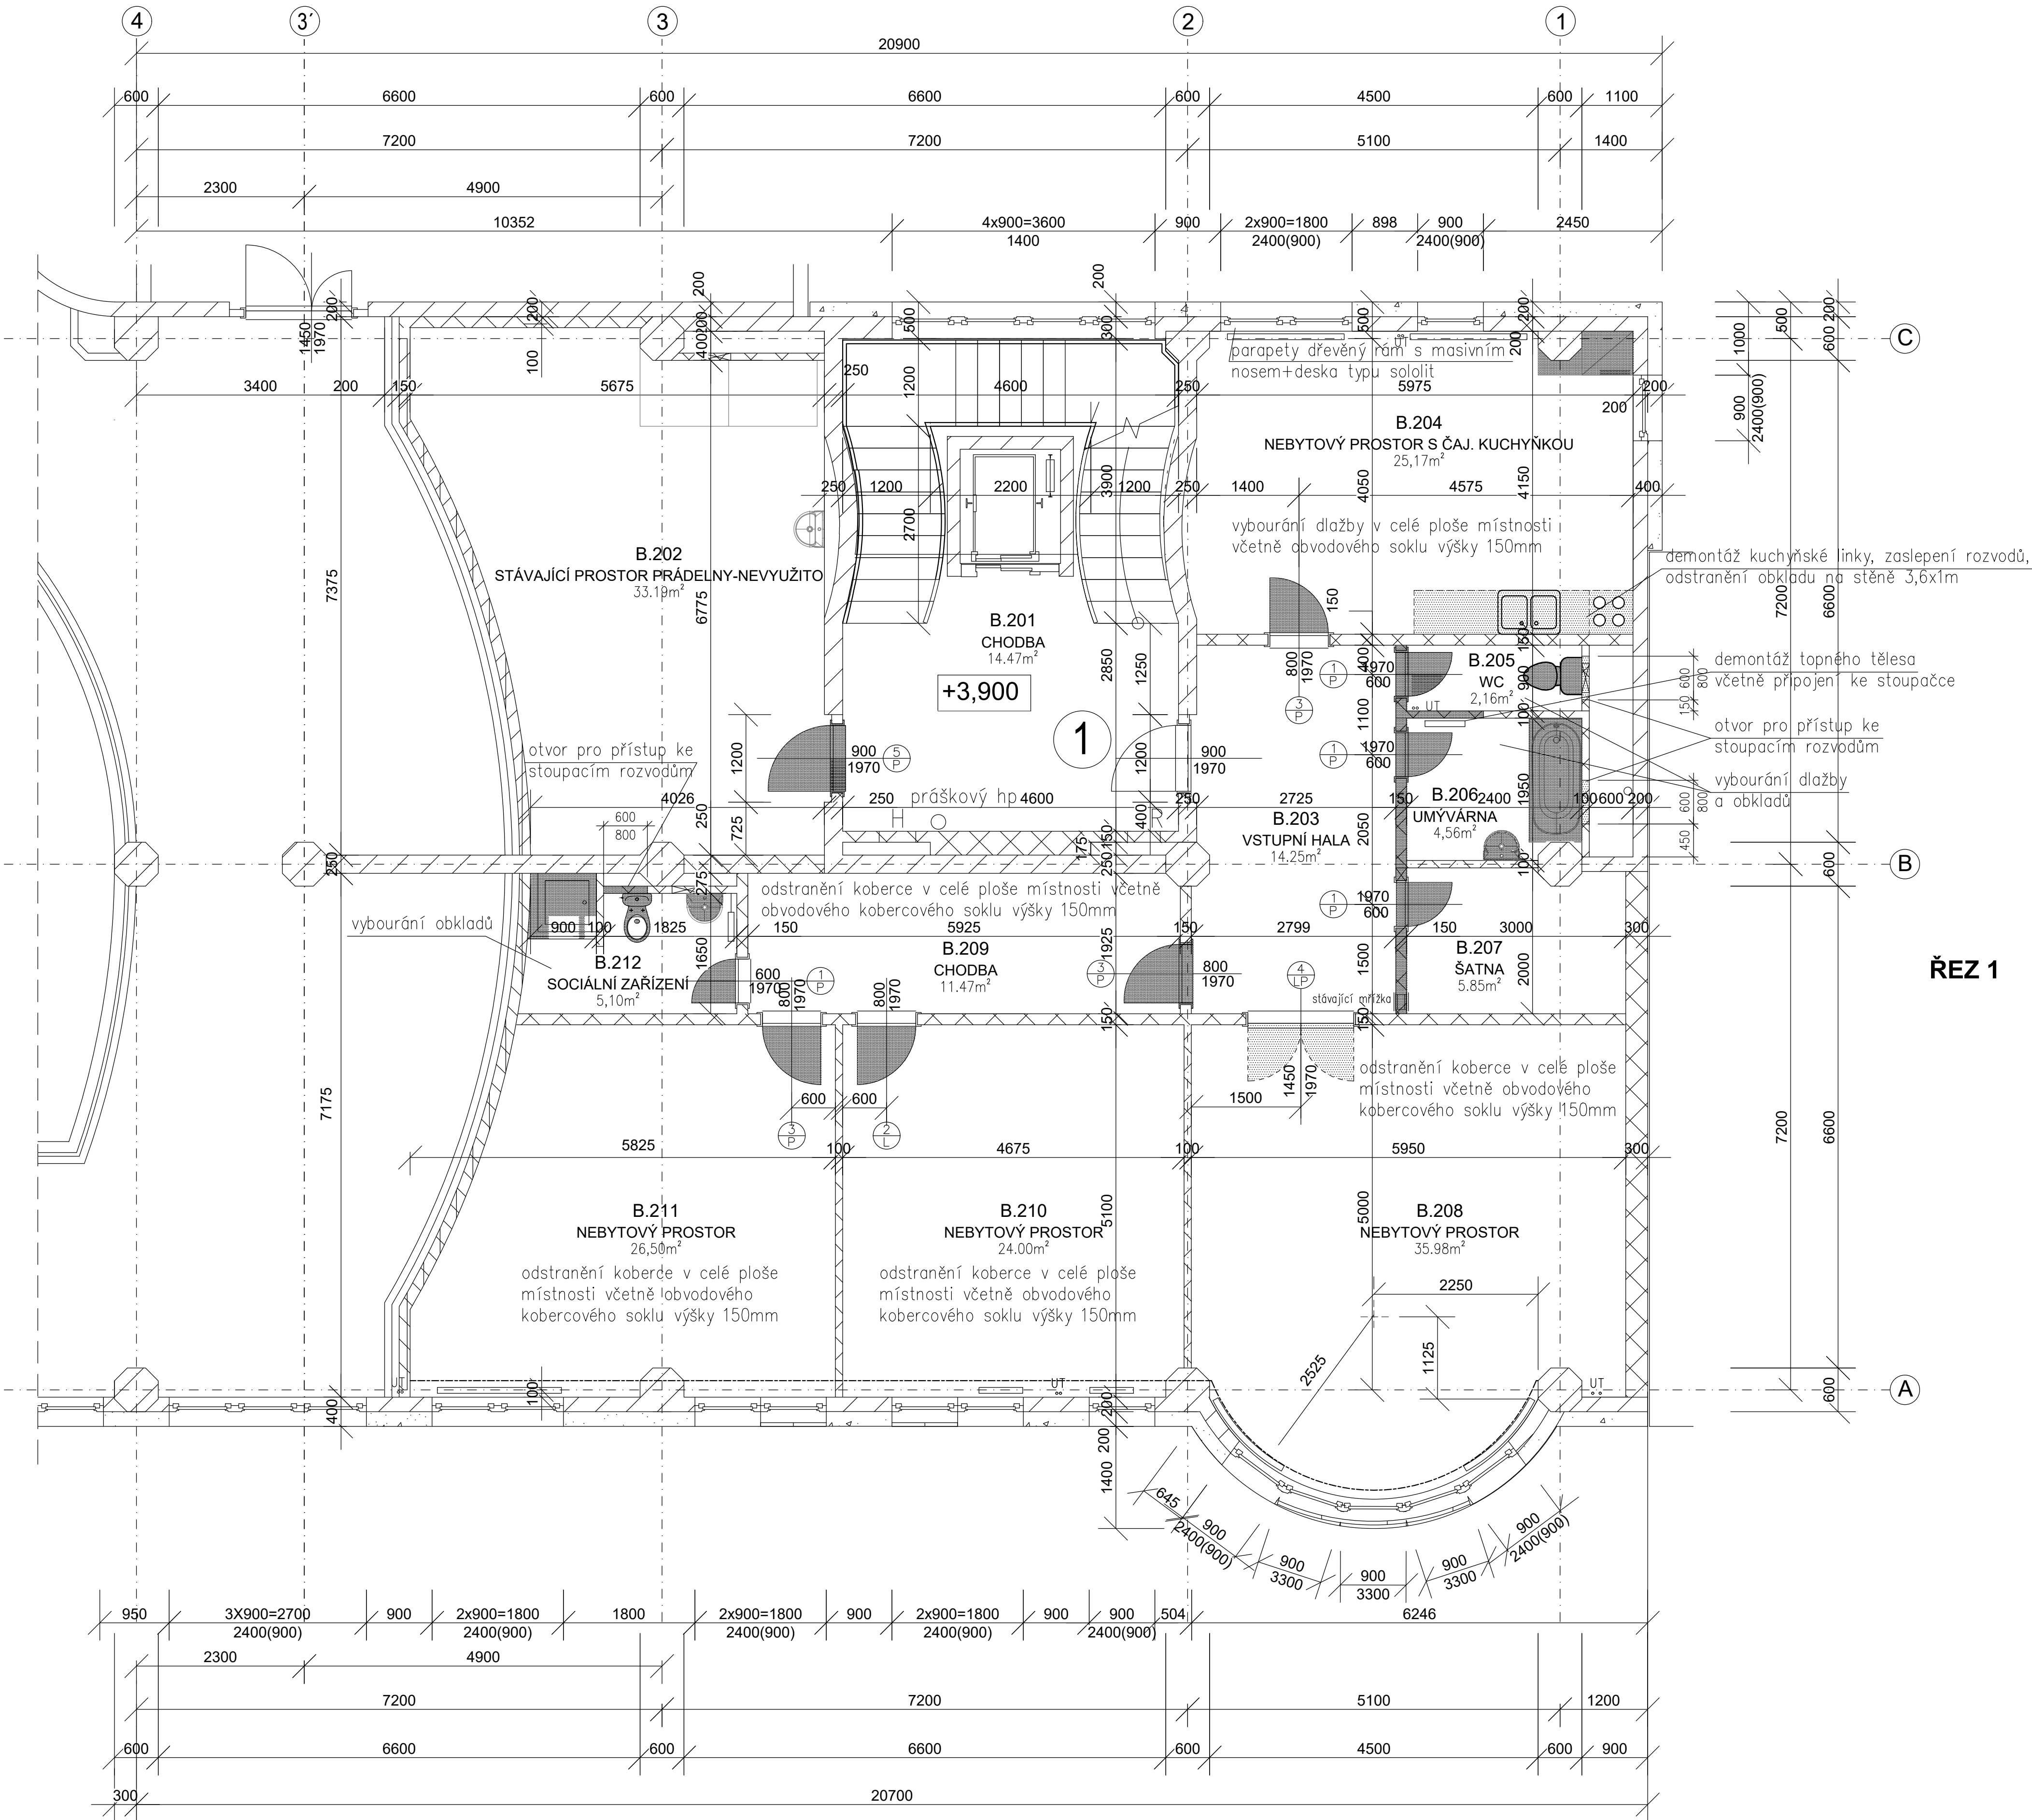

LEGENDA

⊕ Značení stávajících výplní otvorů viz. tabulka

ŘEZ 1

Tabulka místností					
Číslo	Jméno	Plocha [m²]	Podlaha	Stěny	Strop
B.201	CHODBA	14,47	DLAŽBA, SOKL	MALBA	MALBA
B.202	NEVYUŽITÝ PROSTOR	33,19	DLAŽBA, SOKL	MALBA, ČÁSTEČNÝ OBKLAD STĚN	MALBA
B.203	VSTUPNÍ HALA	14,25	KERAM. DLAŽBA, SOKL	MALBA	SDK PODHLED cca 3m, MALBA
B.204	NEBYTOVÝ PROSTOR S ČAJOVOU KUCHYŇKOU	25,17	KERAM. DLAŽBA, SOKL	MALBA, OBKLAD ZA LINKOU	MALBA
B.205	WC	2,16	KERAMICKÁ DLAŽBA	KER. OBKLAD DO VÝŠKY ŽÁRUBNÍ, MALBA	SDK PODHLED cca 3m, MALBA
B.206	UMYVÁRNA	4,56	KERAMICKÁ DLAŽBA	KER. OBKLAD DO VÝŠKY ŽÁRUBNÍ, MALBA	SDK PODHLED cca 3m, MALBA
B.207	ŠATNA	5,85	KERAM. DLAŽBA, SOKL	MALBA	SDK PODHLED cca 3m, MALBA
B.208	NEBYTOVÝ PROSTOR	35,98	KOBEREC, LIŠTA	MALBA	MALBA
B.209	CHODBA	11,47	KOBEREC, LIŠTA	MALBA	SDK PODHLED cca 3m, MALBA
B.210	NEBYTOVÝ PROSTOR	24,00	KOBEREC, LIŠTA	MALBA	MALBA
B.211	NEBYTOVÝ PROSTOR	26,50	KOBEREC, LIŠTA	MALBA	MALBA
B.212	SOCIÁLNÍ ZAŘÍZENÍ	5,10	KERAMICKÁ DLAŽBA	KER. OBKLAD DO VÝŠKY ŽÁRUBNÍ, MALBA	SDK PODHLED cca 3m, MALBA
PROSTOR č. 1 - plocha (m²)		155,04			
CELKEM		202,70			

LEGENDA ZDIVA

- zdivo stávající
nosné zdivo železobetonové monolitické, příčky
zděné z plných cihel, dutinových nebo z pórobetonu
- zdivo bourané, demontované
konstrukce a zařízení

Objednatel DOKUMENTACE / stavby:		Razítko:	
		ČESKÁ NÁRODNÍ BANKA Na Příkopě 28, 115 03 Praha 1	
Ověřil:		Podpis:	

		DES Praha, s.r.o. projektová a konzultační kancelář Tentorská 880/8, 160 00 Praha 6 tel./fax: 220 51 51 64, 220 51 51 72 e-mail: des@des.cz, www.des.cz	
Zpracovatel PD		PROJEKTANT Ing. Václav Krejčí VYPRACOVAL Lenka Losenská, DIS. KONTROLA Ing. Václav Krejčí	

Rekonstrukce nebytových prostor 2.NP v objektu ČNB pro budoucího nájemce "Expozitura PČR".		DOKUMENTACE ČÍSLO ZAKÁZKY POČET FORM. DATUM MĚŘÍTKO		OHLÁŠENÍ - DZSLP 4722017 8x44 04.2018 1:50	
D.1.1 - Architektonicko - stavební řešení		ČÍS. KOPIE		ČÍS. PRÍL.	
Půdorys 2. NP - stávající stav+bourací práce		D.1.1		103	