


ROZVÁDĚČ "R2.1"

3NPE, 50Hz, 0,4kV TN-S

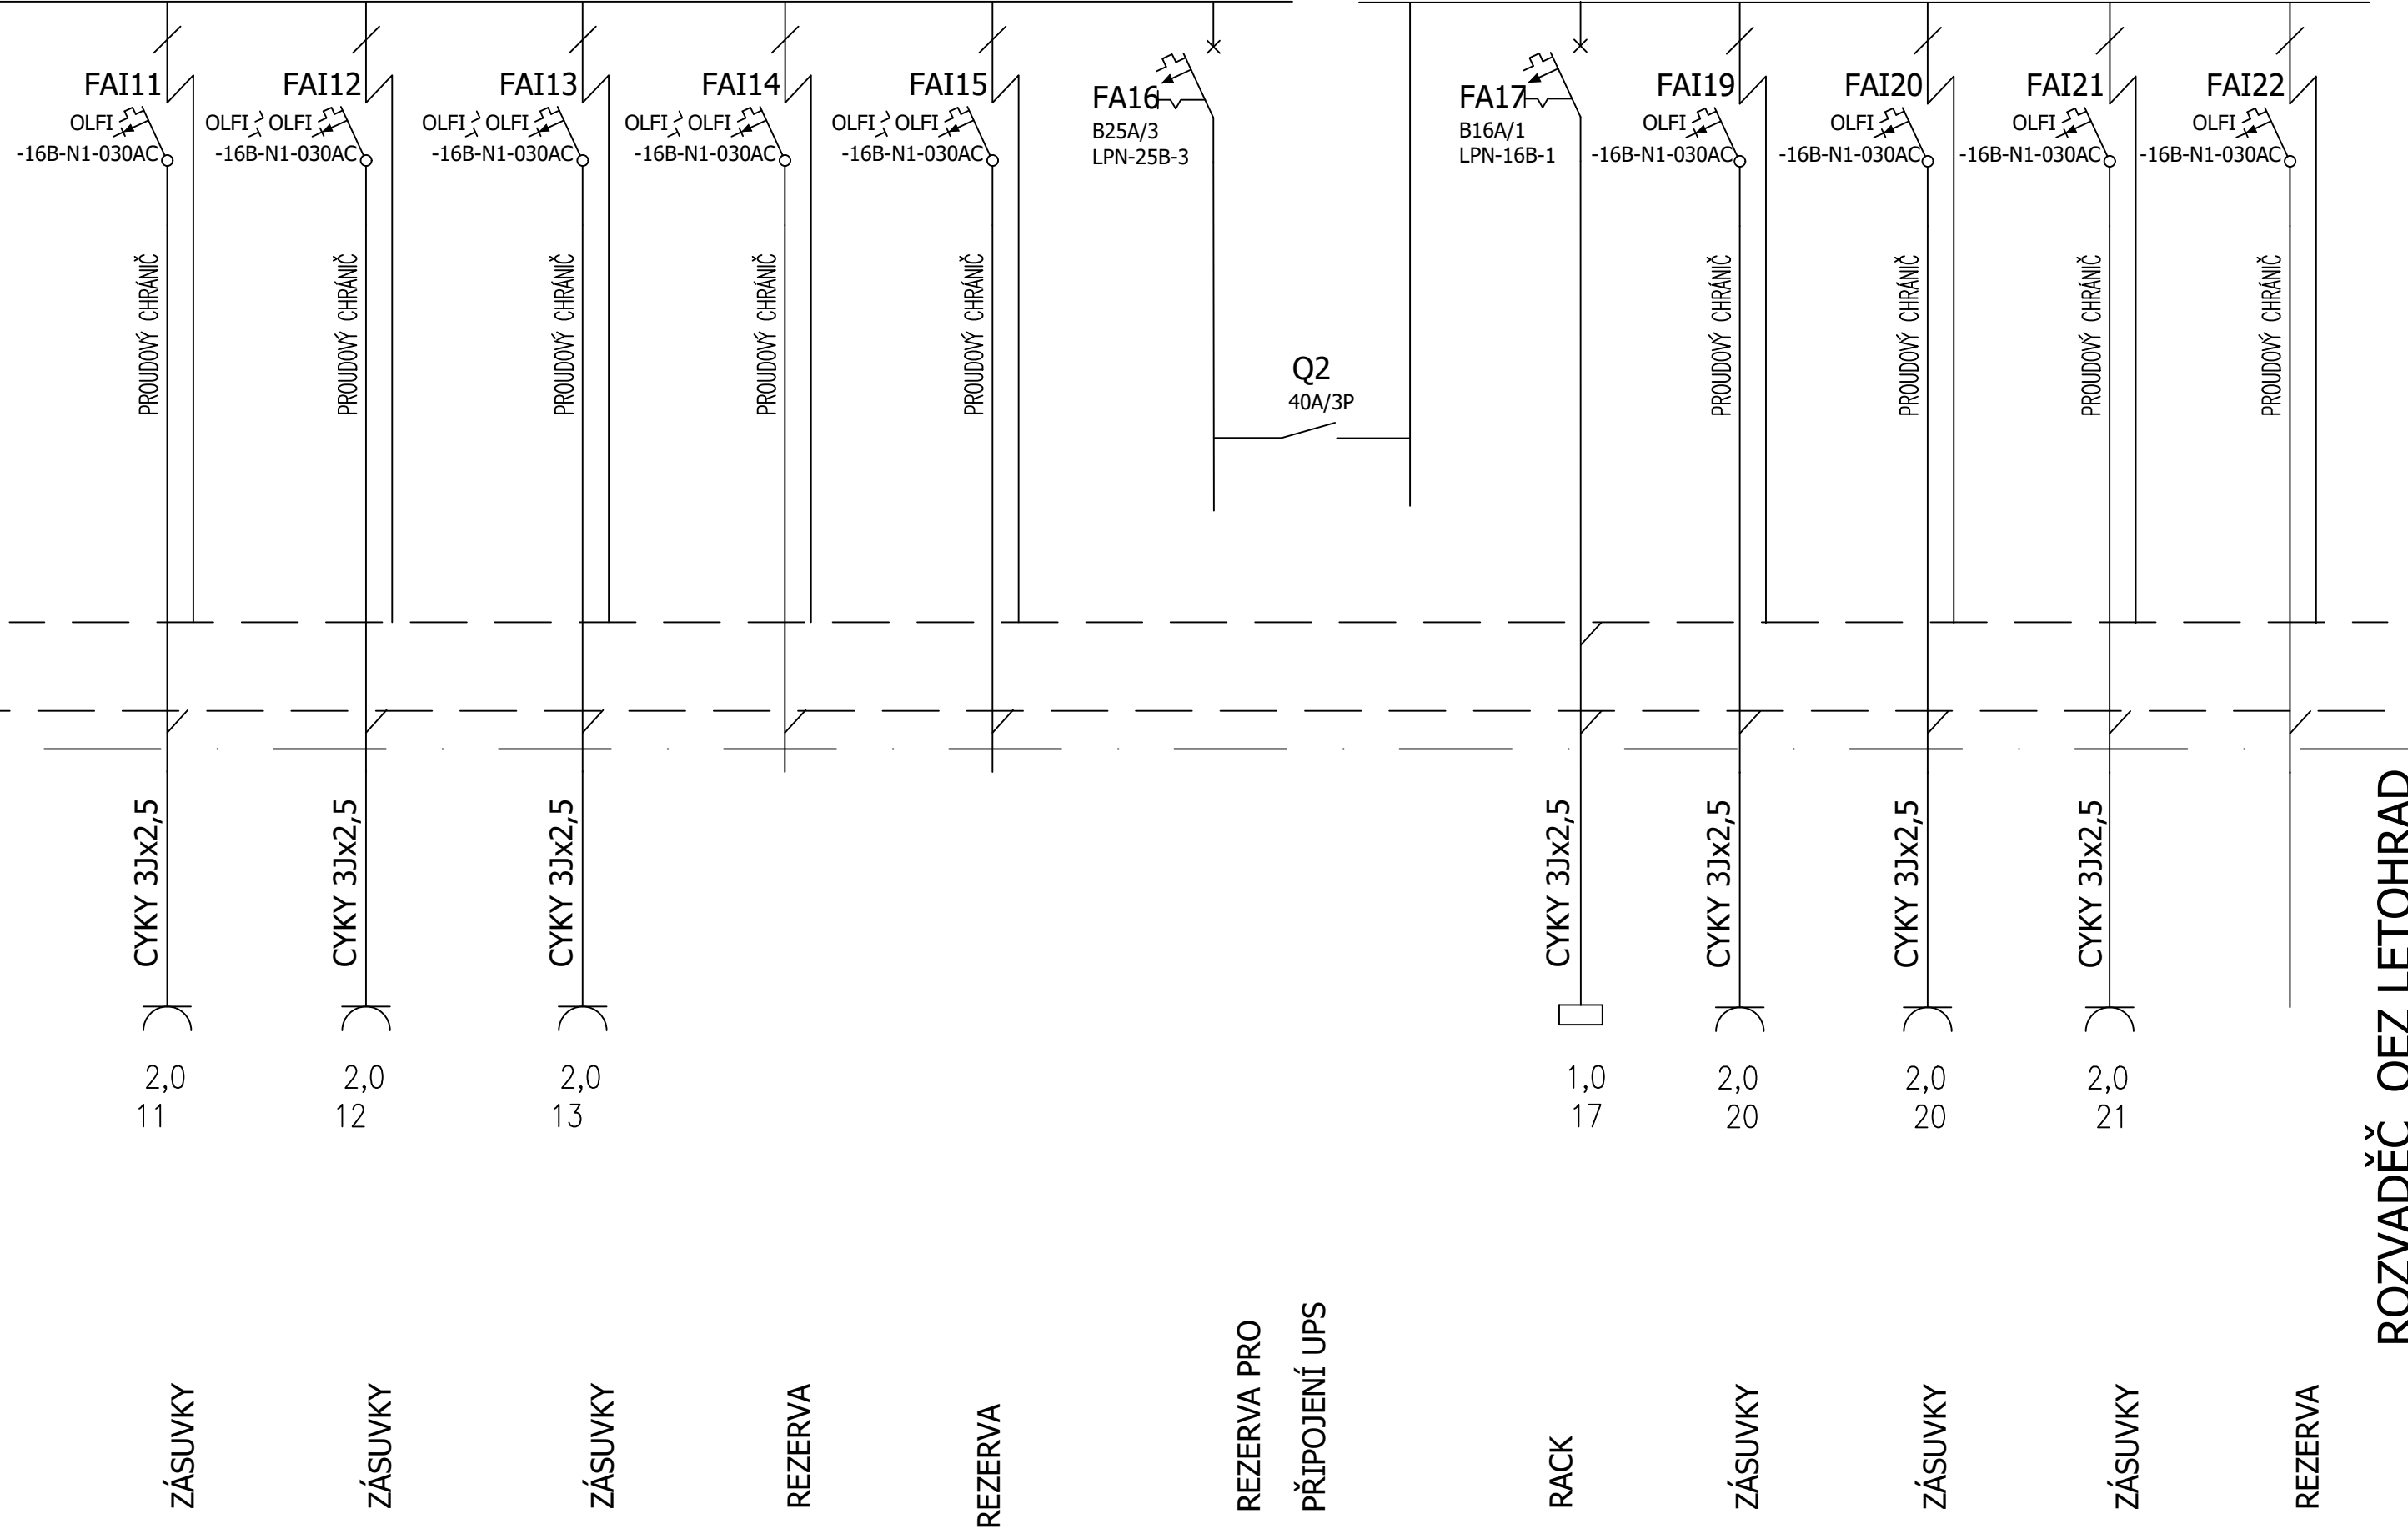

ROZVADĚČ OEZ LETOHRAD

TYP - RZB-3N72-B