


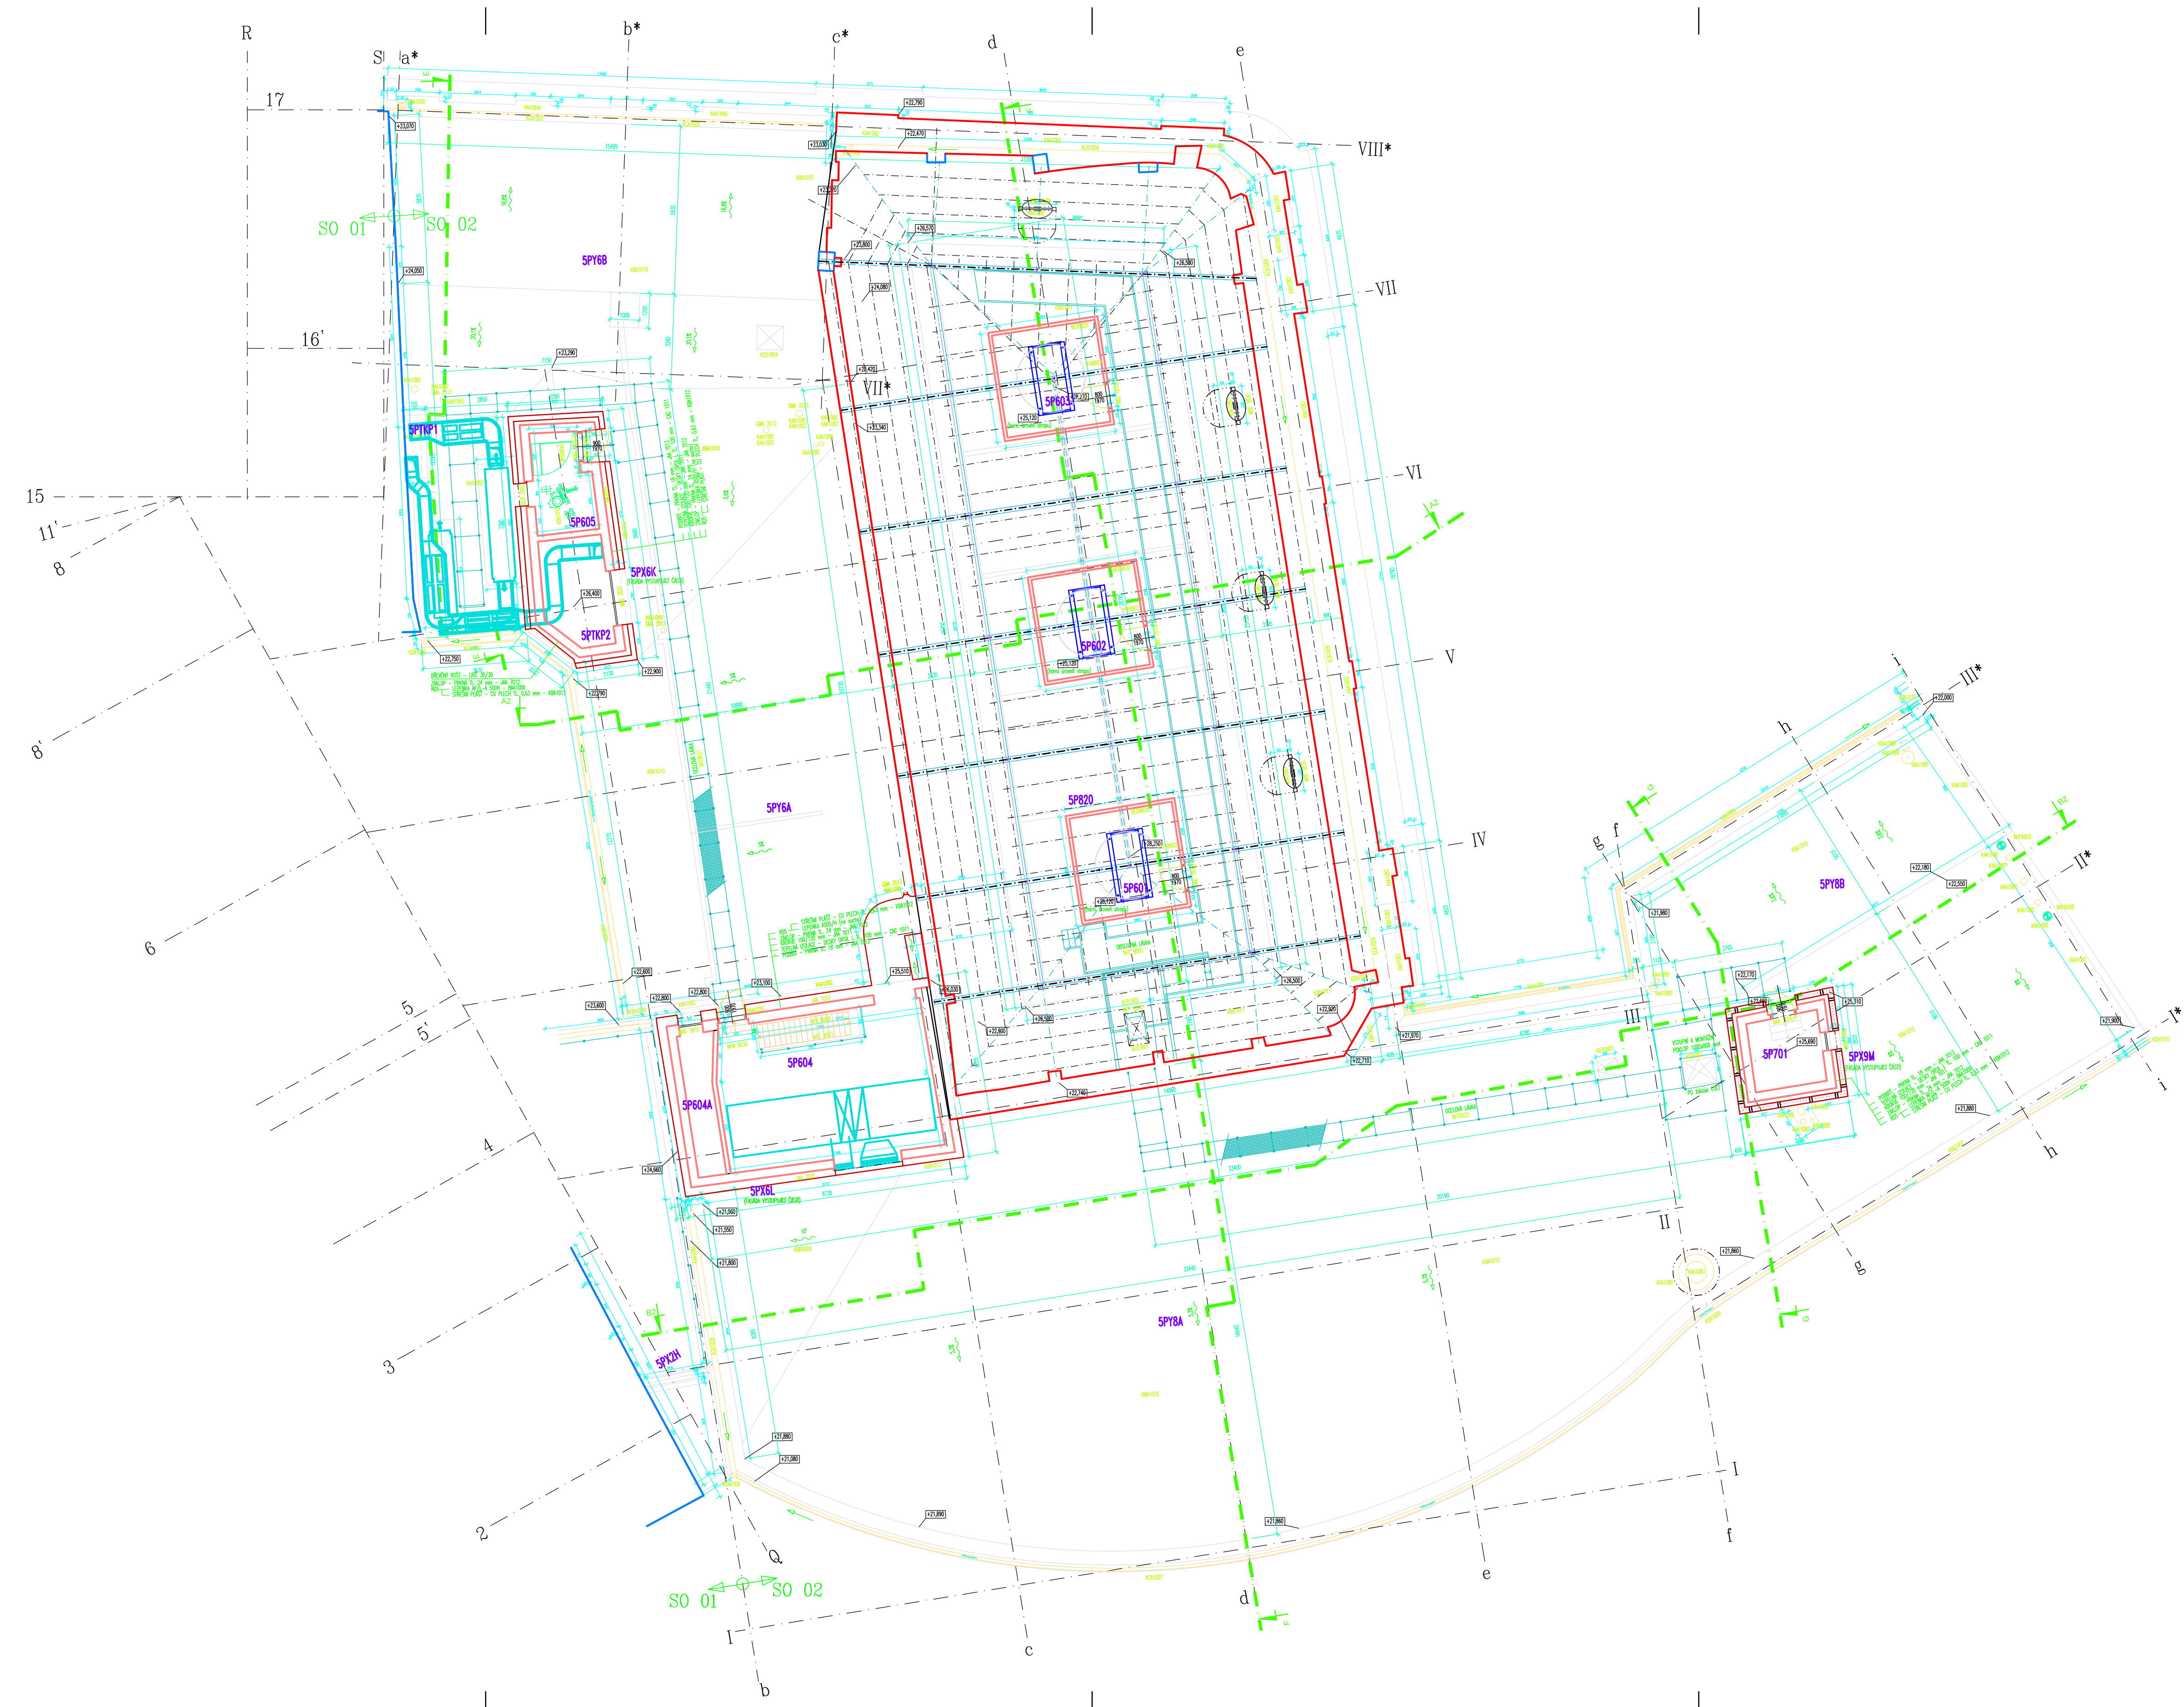

LEGENDA MATERIÁLŮ A SYMBOLŮ	
	NOVÉ ŽELEZOBETONOVÉ KONSTRUKCE V ŘEZU
	PŮVODNÍ ŽELEZOBETONOVÉ KONSTRUKCE V ŘEZU
	ZDĚNÉ KONSTRUKCE V ŘEZU
	HYDRANT
	HASÍČÍ PŘÍSTROJ
	REVIZNÍ DVÍŘKA ZTI
	ROZVADĚČ
	REVIZNÍ POKLOP V PODHLEDU

AKTUALIZACE K 30.07.2004		stavba:	
		±0,00 = 196,230 m.n.m.	
NÁRODNÍ BANKA		REKONSTRUKCE BUDOV ÚSTŘEDÍ ČNB	
NA PŘÍKOPĚ 28, SENOVÁŽNÉ NÁMĚSTÍ 30, PRAHA 1		číslo kopie:	
koordinátor a dodavatel projektových prací DSPS:		zpracovatel dílčí části DSPS:	
druh dokumentace:		etapa:	
DSPS-AKTUALIZACE		II. etapa	
zodpovědný projektant:		výpracoval:	
Emil Kmoníček		Jan Spurný	
SO, PS, OUD:		SO 02 – PLODINOVÁ BURZA	
díl:		2.1.1 – Architektonicko-stavební řešení	
název přílohy:		PŮDORYS 5.PATRA	
		20	