

SMLOUVA O DÍLO

uzavřená podle § 2586 a násl. zákona č. 89/2012 Sb., občanský zákoník,
mezi:

Českou národní bankou

Na Příkopě 28

115 03 Praha 1

zastoupenou: Ing. Zdeňkem Viriusem, ředitelem sekce správní

a

Ing. Pavlem Veselkou, ředitelem odboru technického

IČO: 48136450

DIČ: CZ48136450

(dále jen „objednatel“ či „ČNB“)

a

DEPLOX s.r.o.

zapsanou v obchodním rejstříku vedeném Krajským soudem v Brně, oddíl C, vložka 95394

sídlo: Vážany nad Litavou č.p. 282, PSČ 684 01

zastoupenou: Evženem Zittou, jednatelem

IČO: 05460123

DIČ: CZ05460123

č. účtu: 222256319/0600

(dále jen „zhotovitel“)

Článek I

Předmět a místo plnění

1. Předmětem smlouvy je závazek zhotovitele provést pro objednatele demontáž stávajícího osobního výtahu a následnou dodávku a instalaci nového trakčního výtahu v budově ČNB Brno, Rooseveltova 20 (dále jen „dílo“) v souladu s „Technickým podkladem pro zadání výběru dodavatele osobního výtahu v budově ČNB Brno“, který tvoří přílohu č. 1 této smlouvy, technickým popisem dodávaného výtahu, který tvoří přílohu č. 6, cenovou nabídkou zhotovitele, která tvoří přílohu č. 2, a bezpečnostními požadavky objednatele, které tvoří přílohu č. 3. Technická specifikace původního výtahu tvoří přílohu č. 5.
2. Dílo zahrnuje zejména:
 - a) vypracování harmonogramu výměny výtahu. Harmonogram odsouhlasený objednatelem se stává volně připojenou přílohou č. 4 této smlouvy,
 - b) vypracování a předložení dokumentace pro provádění stavby (dále jen „DPS“) 2x v listinné formě a 1x na CD (1x editovatelné formáty, 1x needitovatelné = .pdf),
 - c) vypracování a předložení požárně bezpečnostního řešení (dále jen „PBŘ“),
 - d) v zastoupení objednatele projednání s příslušnými veřejnoprávními orgány, zejména HZS, KHS, OPP MMB, a zajištění stavebního povolení, popř. ohlášení stavby, bude-li to s ohledem na způsob plnění nezbytné,
 - e) demontáž stávajícího výtahu vč. zajištění ekologické likvidace materiálu a provozních kapalin,

- f) dodávka a montáž nového výtahu včetně nutných stavebních úprav v šachtě a v nástupních prostorech všech pater, vč. napojení na silnoproudé rozvody dle přílohy č. 1, vymalování šachty, doplnění soklů a dlažeb u šachetních dveří a stavební začištění šachetních dveří včetně vymalování ostění,
- g) stavební úpravy strojovny výtahu včetně dodávky a montáže nových protipožárních dveří se zárubní, s požární odolností min. 30 min (odpovídající nově zpracovanému PBR), začištění prostor po demontážích, vymalování strojovny, stavební příprava pro montáž nového trakčního výtahu,
- h) průběžný a závěrečný úklid, doprava a transport v místě instalace včetně případného zajištění BOZP na staveništi a ochrana stávajících konstrukcí před poškozením,
- i) provedení veškerých předepsaných zkoušek a revizí podle platných právních předpisů České republiky (dále jen „ČR“), včetně právních předpisů Evropské unie (dále jen „EU“) závazných v ČR a platných ČSN a EN, zejména provedení montážní zkoušky, výchozí revize elektrického zařízení a provedení inspekční prohlídky výtahu Technickou inspekcí (dále jen „TI“). Všechny provedené zkoušky, revize i prohlídka TI musí proběhnout bez jakýchkoliv závad,
- j) vyhotovení knihy zdvihacího zařízení, knihy odborných prohlídek, knihy dozorce výtahu a pasportu zdvihacího zařízení a předání objednateli,
- k) zaškolení první obsluhy objednatele v počtu maximálně pěti osob,
- l) vypracování a předání dokladů prokazujících splnění všech požadavků podle příslušných platných právních předpisů ČR, včetně právních předpisů EU závazných v ČR, platných ČSN a EN a dalších předpisů vztahujících se k předmětu díla a požadavků objednatele stanovených touto smlouvou, a to v českém jazyce ve 3 vyhotoveních (1x originál, 2x kopie), není-li dále uvedeno jinak nebo nedohodnou-li se smluvní strany jinak,

jedná se zejména o:

- prohlášení o shodě, resp. prohlášení o vlastnostech výrobků (u zařízení uvedených na trh po 1. 7. 2013),
- technické a bezpečnostní listy použitých materiálů,
- revizní zprávy,
- protokoly o provedených zkouškách,
- doklad o provedení montážní zkoušky,
- doklad o provedení inspekční prohlídky TI,
- certifikace k bezpečnostním a protipožárním konstrukcím, doklady o montáži a kontrole provozuschopnosti požárně bezpečnostního zařízení v souladu s vyhláškou Ministerstva vnitra č. 246/2001 Sb., o stanovení podmínek požární bezpečnosti a výkonu státního požárního dozoru (vyhláška o požární prevenci), ve znění pozdějších předpisů - vyhlášky č. 221/2014 Sb.,
- prohlášení zhotovitele o provedení ekologické likvidace vzniklých odpadů při plnění díla v souladu s platnými právními předpisy,
- návody k obsluze a údržbě výtahu,
- protokol o zaškolení první obsluhy,
- originál stavebního deníku,
- protokol o úspěšném provedení ověřovacího provozu,

- m) povinnost zhotovitele při realizaci díla zajistit dodržení podmínek obsažených v závazných stanoviscích a vyjádřeních dotčených orgánů státní správy. Náklady související s jejich dodržením jsou součástí ceny díla,
 - n) v zastoupení objednatele vyřízení souhlasných stanovisek dotčených orgánů státní správy pro účely kolaudace; podání žádosti o vydání kolaudačního souhlasu, popř. kolaudačního rozhodnutí nebo ohlášení ukončení udržovacích prací, bude-li to s ohledem na způsob plnění nezbytné, a předání jejich kopií objednateli,
 - o) obstarání kolaudačního souhlasu, popř. kolaudačního rozhodnutí a jeho předání objednateli, bude-li to s ohledem na způsob plnění nezbytné. Veškeré správní poplatky související s jeho vydáním jsou zahrnuty v ceně díla,
 - p) vypracování dokumentace skutečného provedení stavby (dále jen „DSP“) ve 2 vyhotoveních v listinné podobě a jednom vyhotovení na DVD v editovatelných formátech (formáty: textové soubory .docx, tabulky .xlsx, výkresová část .cad),
 - q) provedení ověřovacího provozu (za běžného provozu objednatele) dle čl. II odst. 1 písm. g).
3. Předmětem smlouvy je dále závazek zhotovitele u výtahu provádět po dobu záruky zejména:
- a) pravidelnou profylaktickou prohlídku včetně čištění a mazání výtahu v četnosti a rozsahu dle požadavků výrobce;
 - b) odborné prohlídky výtahu v rozsahu dle platných ČSN a EN a předpisů;
 - c) odborné zkoušky výtahu v rozsahu dle platných ČSN a EN a předpisů;
 - d) mimozáruční opravy výtahu.
4. Místem plnění je objekt ČNB na adrese: Rooseveltova 20, Brno.
5. Objednatel se zavazuje zhotoviteli uhradit za dílo cenu sjednanou v čl. III této smlouvy.

Článek II

Lhůty plnění

1. Zhotovitel se zavazuje:
- a) nejpozději **do 2 týdnů** po podpisu smlouvy vypracovat a zaslat pověřeným osobám objednatele k odsouhlasení návrh podrobného harmonogramu provádění díla v elektronické formě. Objednatel se zavazuje k návrhu harmonogramu vyjádřit nejpozději **do 1 týdne**. Zhotovitel je povinen vypořádat připomínky objednatele a předat čistopis harmonogramu objednateli nejpozději **do 1 týdne** od doručení připomínek objednatele;
 - b) nejpozději **do 3 týdnů** po podpisu smlouvy předložit objednateli koncept DPS (včetně PBR) v elektronické formě k připomínkám. Objednatel se zavazuje ke konceptu DPS vyjádřit nejpozději **do 1 týdne**. Zhotovitel je povinen vypořádat připomínky objednatele a předat čistopis DPS objednateli nejpozději **do 1 týdne** od doručení připomínek objednatele, a to 2x v listinné formě a 1x na CD;
 - c) nejpozději **do 6 týdnů** po podpisu smlouvy podat u příslušného stavebního úřadu žádost o vydání stavebního povolení, popř. ohlášení stavby, bude-li to s ohledem na způsob plnění nezbytné;

d) převzít staveniště od objednatele a zahájit práce dne **5. 10. 2020**, přičemž

zhotovitel je oprávněn požadovat posun této lhůty, nebude-li tato smlouva uzavřena do **22. 5. 2020**, maximálně však o stejný počet dnů, o kolik byla tato smlouva uzavřena později;

a dále se tato lhůta posune o dobu, po kterou by byly dotčené orgány, jejichž kladná závazná stanoviska či souhlasy je zhotovitel v rámci plnění předmětu smlouvy povinen opatřit nebo jejichž vydání je zhotovitel povinen zajistit, nečinné. Nečinností se pro účely tohoto ustanovení rozumí nedodržení lhůt stanovených pro vydání příslušného závazného stanoviska nebo souhlasu právními předpisy, přičemž nečinnost nesmí být zaviněna zhotovitelem. Zhotovitel je povinen objednatele o nečinnosti dotčených orgánů informovat bez zbytečného odkladu poté, kdy se o této skutečnosti dozví;

e) předat objednateli **nejpozději 3 pracovní dny před zahájením prací** příslušné montážní postupy, technologické předpisy a technické listy k použitým materiálům, konstrukcím a zařízením;

f) provést montážní zkoušku a následně zahájit ověřovací provoz **nejpozději do 4 týdnů** od převzetí staveniště;

g) úspěšně ukončit ověřovací provoz a předat dílo objednateli **do 8 pracovních dnů** od zahájení ověřovacího provozu. Úspěšným ověřovacím provozem je míněn bezporuchový provoz výtahu v běžném provozu objednatele po dobu 8 pracovních dnů. Při jakémkoliv poruše výtahu nebo zjevném nedodržení deklarovaných vlastností výtahu bude ověřovací provoz opakován v celém rozsahu;

h) podat u příslušného stavebního úřadu žádost o vydání kolaudačního souhlasu nebo kolaudačního rozhodnutí nebo ohlášení ukončení udržovacích prací **do 3 pracovních dnů** od zahájení ověřovacího provozu, bude-li to s ohledem na způsob plnění nezbytné, a po vydání kolaudačního souhlasu či kolaudačního rozhodnutí jej neprodleně předat objednateli;

i) odstranit drobné vady a nedodělky nebránící užívání díla nejpozději **do 1 týdne** po ukončení ověřovacího provozu.

Článek III

Cena a platební podmínky

1. Cena za dílo byla stanovena dohodou smluvních stran a činí celkem **956 061,- Kč bez DPH**, z toho cena za zaškolení obsluhy činí **1,- Kč**. V případě, že nebude nutné zajistit dokumenty uvedené v položkách č. 3, 11 a 12 Cenové tabulky, která tvoří přílohu č. 2 této smlouvy, sníží se cena za dílo o ceny těchto položek.
2. Podrobná specifikace ceny je uvedena v cenové tabulce, která tvoří přílohu č. 2 této smlouvy.
3. V ceně díla jsou zahrnuty veškeré náklady zhotovitele spojené s plněním podle této smlouvy včetně nákladů na provedení všech požadovaných zkoušek a revizí.
4. Objednatel si vyhrazuje právo zúžit či rozšířit rozsah dodávek a prací. Pokud dojde k této situaci, bude upravena cena plnění. V případě víceprací bude cena stanovena dohodou smluvních stran, a to maximálně za cenu obvyklou v místě a čase plnění. V případě dodávky materiálu si objednatel vyhrazuje právo ověřit, zda se jedná o cenu na trhu

obvyklou, a určit zhotoviteli, kde materiál odebere. V návaznosti na zápis změny díla a jeho ceny ve stavebním deníku bude uzavřen písemný dodatek k této smlouvě.

5. Cena za dílo bude uhrazena následovně:

- a) daňový doklad na cenu díla je zhotovitel oprávněn vystavit nejdříve v den podpisu protokolu o úspěšném ukončení ověřovacího provozu. V daňovém dokladu bude odečteno zádržné ve výši 7 % a/nebo 3 %, pokud nastanou okolnosti uvedené v písm. b) a/nebo c). Zádržným se nesnižuje základ pro vyměření DPH, jedná se o ujednání o lhůtě splatnosti části ceny,
- b) doklad k úhradě zádržného ve výši 7 % z ceny díla je zhotovitel oprávněn vystavit nejdříve v den podpisu protokolu o odstranění drobných vad a nedodělků nebránících užívání díla,
- c) doklad k úhradě zádržného ve výši 3 % z ceny díla je zhotovitel oprávněn vystavit nejdříve v den předání dokladu o provedení inspekční prohlídky TI a/nebo kolaudačního souhlasu nebo pravomocného kolaudačního rozhodnutí objednateli.

6. Ceny plnění dle čl. I odst. 3 písm. a) až c) jsou stanoveny jako paušální a jsou uvedeny v příloze č. 2.

Ceny zahrnují náklady na výjezd, veškerá maziva a čisticí prostředky a drobný materiál.

7. Cena mimozáruční opravy podle čl. I odst. 3 písm. d) bude stanovena jako součet ceny prací, ceny za výjezd a ceny náhradních dílů. Cena prací se stanoví jako součin skutečně odpracovaného času a příslušné hodinové sazby. Hodinové sazby a ceny za výjezd jsou uvedeny v příloze č. 2.
8. Případné potřebné náhradní díly na mimozáruční opravy zajistí zhotovitel, a to maximálně za cenu obvyklou v místě a čase plnění a po jejím předchozím odsouhlasení objednatelem. Objednatel provede kontrolu ceny, a buď ji odsouhlasí, nebo vyzve zhotovitele k její změně. Pokud by nedošlo k dohodě mezi objednatelem a zhotovitelem o ceně náhradních dílů, zajistí tyto náhradní díly sám objednatel. V případě, že objednatel dodatečně zjistí, a to maximálně do doby 6 měsíců od dodání příslušného náhradního dílu, že zhotovitel dodal náhradní díl za cenu vyšší než obvyklou v místě a čase plnění, je zhotovitel povinen zjištěný rozdíl ceny oproti ceně obvyklé vyúčtovat jako slevu z ceny předmětného dílu, a to nejdéle do 10 dnů od obdržení výzvy objednatele k poskytnutí slevy. Součástí dodávky materiálů a náhradních dílů jsou příslušné dokumenty (atesty, certifikáty, prohlášení o shodě, bezpečnostní listy, apod.).
9. Cena za plnění dle čl. I odst. 3 písm. a) až d) bude hrazena na základě daňového dokladu, který zhotovitel vystaví nejdříve v den poskytnutí příslušného plnění.
10. Sjedené ceny zahrnují veškeré náklady zhotovitele spojené s plnění dle této smlouvy.
11. Na plnění dle této smlouvy, vyjma plnění podle čl. I odst. 3 písm. b) a c), bude uplatněn režim přenesené daňové povinnosti podle § 92e zákona o DPH. Zhotovitel je povinen doručit objednateli daňový doklad na úhradu ceny plnění (bez DPH) nejpozději do 15. dne měsíce následujícího po měsíci, v němž se příslušné plnění uskutečnilo. Objednatel v souladu s § 92a zákona o DPH daň odvede, a to z ceny plnění bez ohledu na zádržné.
12. Doklad k úhradě bude obsahovat údaje podle § 435 občanského zákoníku a bankovní účet, na který má být placeno a který je uveden v záhlaví této smlouvy nebo který byl později aktualizován zhotovitelem (dále jen „určený účet“). Daňový doklad bude nadto obsahovat náležitosti stanovené v zákoně o dani z přidané hodnoty. Nezbytnou náležitostí každého dokladu je také číslo této smlouvy (ve formátu ISDOC v poli ID ve skupině Contract

References), nebo číslo objednávky (ve formátu ISDOC v poli External_Order_ID ve skupině OrderReference), jsou-li objednávky v rámci smlouvy vystavovány. Pokud doklad bude postrádat některou ze stanovených náležitostí nebo bude obsahovat chybné údaje, je objednatel oprávněn jej vrátit zhotoviteli, a to až do lhůty splatnosti. Nová lhůta splatnosti začíná běžet dnem doručení bezvadného dokladu.

13. V případě, že bude v dokladu k úhradě uveden jiný než určený účet, je pověřený pracovník zhotovitele povinen na základě výzvy objednatele sdělit na e-mailovou adresu, ze které byla výzva odeslána, zda má být zaplacen na bankovní účet uvedený v dokladu, nebo na určený účet. V tomto případě se doklad k úhradě nevrací s tím, že lhůta splatnosti začíná běžet až dnem doručení sdělení zhotovitele podle předchozí věty.

14. Doklad k úhradě (fakturu) zašle zhotovitel elektronicky jako přílohu e-mailové zprávy na adresu faktury@cnb.cz ve formátu ISDOC. Pokud není možné vytvořit doklad ve formátu ISDOC, je možné zasílat jej ve formátu PDF. V jedné e-mailové zprávě smí být pouze jeden doklad k úhradě. Mimo vlastní doklad k úhradě může být přílohou e-mailové zprávy jedna až sedm příloh k dokladu ve formátech PDF, DOC, DOCX, XLS, XLSX. Přijaty budou i doklady k úhradě v jiném formátu, který bude v souladu s evropským standardem elektronické faktury. Nebude-li možné zaslat doklad k úhradě elektronicky, zašle jej zhotovitel v analogové formě na adresu:

Česká národní banka
Sekce rozpočtu a účetnictví
Odbor účetnictví
Na Příkopě 28
115 03 Praha 1.

15. Splatnost dokladů činí 14 dnů ode dne doručení objednateli. Povinnost zaplatit je splněna odepsáním příslušné částky z účtu objednatele ve prospěch účtu zhotovitele.

16. Smluvní strany se dohodly, že objednatel je oprávněn započíst jakoukoliv svou peněžitou pohledávku za zhotovitelem, ať splatnou či nesplatnou, oproti jakékoliv peněžitě pohledávce zhotovitele za objednatелеm, ať splatné či nesplatné.

Článek IV

Předání a převzetí plnění, pověřené osoby smluvních stran

1. Po ukončení prací a protokolárním převzetí staveniště objednatelem a po provedení montážní zkoušky, bude výtah uveden do ověřovacího provozu. O uvedení výtahu do ověřovacího provozu bude zhotovitelem vypracován protokol podepsaný kteroukoliv z pověřených osob za každou smluvní stranu.
2. Dílo bude převzato dnem podpisu protokolu o úspěšném ukončení ověřovacího provozu kteroukoliv z pověřených osob za každou smluvní stranu. Součástí tohoto protokolu budou příslušné doklady podle čl. I odst. 2 písm. j), l), n) a p), vyjma dokladu o provedení inspekční prohlídky TI a písemného vyhotovení kolaudačního souhlasu, popř. kolaudačního rozhodnutí. Objednatel převezme dílo bez vad a nedodělků bránících užívání díla ve smyslu § 2628 občanského zákoníku. Případné drobné vady a nedodělky nebránící užívání díla budou uvedeny v protokolu o úspěšném ukončení ověřovacího provozu a budou odstraněny ve lhůtě uvedené v čl. II odst. 1 písm. i).
3. Pověřenými osobami jsou:
 - a) za objednatele (zejména ve věcech technických a ostatních záležitostech týkajících se plnění dle této smlouvy):

Ing. Jakub Janák, tel.: 224 413 687, e-mail: jakub.janak@cnb.cz,

Ing. Michal Marhoul, tel.: 224 414 341, 734 391 089, e-mail: michal.marhoul@cnb.cz,

Jiří Mikeš, tel.: 542 137 327, 736 524 511, e-mail: jiri.mikes@cnb.cz,

- b) za zhotovitele (zejména ve věcech technických a ostatních záležitostech týkajících se plnění dle této smlouvy):

Evžen Zitta – jednatel, tel.: 792 312 377, e-mail: zitta.evzen@deplox.cz,

Filip Friedl – vedoucí montáží, tel. 702 642 248, e-mail: friedl.filip@deplox.cz.

4. V případě změny v osobě nebo údajích uvedených v odst. 3 tohoto článku je změna účinná dnem jejího oznámení pověřeným osobám druhé smluvní strany (e-mailem), bez nutnosti uzavírat dodatek k této smlouvě.

Článek V **Podmínky plnění**

Zhotovitel se zavazuje:

1. před zahájením prací převzít od objednatele protokolárně staveniště a po ukončení prací staveniště protokolárně předat vyklizené zpět objednateli (nejpozději ke dni podpisu protokolu o uvedení výtahu do ověřovacího provozu) s tím, že v protokolu o předání staveniště budou upřesněny transportní cesty a rozsah součinnosti objednatele (zejména umožnění přístupu na sociální zařízení, uložení věcí, uskladnění materiálu a pracovních nástrojů, připojení na odběr elektrické energie a užitkové vody). Protokoly o předání a zpětném převzetí staveniště budou podepsány kteroukoliv z pověřených osob za každou smluvní stranu,
2. zajistit před zahájením prací řádnou ochranu stavebních konstrukcí, zařízení a ostatního majetku objednatele před možným poškozením nebo znečištěním, a to i na transportní cestě,
3. provádět plnění způsobem, který vyloučí poškození nebo zničení zařízení a rozvodů objednatele a vyloučí rovněž omezení provozu zařízení objednatele nebo jejich odstavení z provozu s výjimkou případů, kdy je toto omezení nebo odstavení povoleno pověřenou osobou objednatele zápisem ve stavebním deníku. V případě jakéhokoliv poškození majetku nebo omezení provozu neschváleného objednatelem je povinen zhotovitel provést neprodleně opravu poškozených zařízení a rozvodů a obnovit urychleně provoz objednatele v plném rozsahu,
4. v případě, že dojde v rámci plnění k poškození majetku objednatele, provést urychlenou nápravu. V případě, že zhotovitel tak neučiní v dohodnuté lhůtě, má objednatel právo zadat opravu jinému dodavateli a vynaložené náklady přeučtovat zhotoviteli,
5. projednat a odsouhlasit s objednatelem rozsah a způsob provedení ochranných opatření před jejich instalací,
6. provést před zahájením prací účinná opatření proti průniku prašnosti do místností mimo staveniště a při řezání drážek a provádění prostupů ve stavebních konstrukcích používat výhradně zařízení s odsáváním prachu,
7. provést potřebné odborné demontáže a zpětné montáže pracemi dotčených koncových prvků bezpečnostních systémů a systémů požární ochrany (čidla EPS, tlačítkové hlásiče EPS apod.). V případě, že pro provádění díla bude nezbytné provést přeložku nebo zrušení jakéhokoliv kabeláže neuvedené v dokumentaci pro výběr dodavatele, je zhotovitel povinen

ihned kontaktovat pověřenou osobu objednatele, která zápisem do stavebního deníku určí další postup,

8. provádět veškeré práce v souladu s vydanými závaznými stanovisky dotčených orgánů a organizací, v souladu s čistopisem DPS, jakož i v souladu se stavebním povolením,
9. provádět veškeré práce v souladu platnými právními předpisy ČR, s právními předpisy EU závaznými pro ČR, v souladu s ČSN a EN vztahujícími se k předmětu díla, jakož i v souladu s nařízeními a předpisy, které se týkají nakládání s odpady, oprávněnými požadavky a pokyny objednatele a v kvalitě odpovídající účelu smlouvy, příslušným právním předpisům a technickým normám,
10. provádět veškeré hlučné práce a činnosti, při kterých vznikají vibrace ve stavebních konstrukcích (bourání, řezání a vrtání) v době od 8:00 do 18:00 hod. nebo mimo uvedenou dobu po dohodě s objednatelem a ve dnech pracovního klidu bez omezení. Hlučné práce a činnosti dle výše uvedeného musí být před jejich zahájením vždy nahlášeny a odsouhlaseny dohlížejícím pracovníkem ČNB, který zajistí souhlas bezpečnostního velínu objednatele,
11. provádět ostatní práce v pracovních dnech, tj. pondělí - pátek od 6:00 do 18:00 hod., a v sobotu a v neděli od 8:00 do 18:00 hod. V případě potřeby je možno provádět práce mimo uvedenou dobu pouze po předchozí dohodě s objednatelem,
12. každodenně hlásit dohodnutým způsobem pověřeným osobám objednatele zahájení a ukončení prací,
13. v průběhu provádění prací provádět vlastními prostředky a na svoje náklady průběžný denní úklid staveniště a denní odvoz odpadu ze staveniště mimo budovu v době uvedené v odst. 11,
14. v případě znečištění prostor mimo staveniště v souvislosti s prováděním díla provést jejich neprodlený úklid do standardu ČNB (stíráním vodou),
15. zbytky tekutých materiálů a znečištěnou vodu po umytí pracovních nástrojů nevylévat do kanalizace objednatele, ale zajistit na své náklady jejich likvidaci mimo objekt objednatele v souladu s příslušnými předpisy,
16. po ukončení prací provést vlastními prostředky a na svoje náklady vyklizení staveniště tak, aby v prostorách objednatele nezůstal žádný materiál ani pracovní nástroje, ochranné prostředky či jakékoli nečistoty a provést před předáním objednateli čistý úklid celého staveniště a prostor dotčených činností zhotovitele,
17. jakožto původce veškerého odpadu vzniklého při plnění dle této smlouvy, provést na své náklady ekologickou likvidaci odpadu vzniklého při provádění díla v souladu s platnými právními předpisy, zejména v souladu se zákonem č. 185/2001 Sb., o odpadech a o změně některých dalších zákonů, ve znění pozdějších předpisů (dále jen „zákon o odpadech“). Zhotovitel je povinen předložit na žádost objednatele potvrzení o řádném provedení likvidace těchto odpadů v souladu se zákonem o odpadech,
18. zajistit po dobu provádění díla stálou přítomnost svého odpovědného pracovníka dle čl. IV odst. 3 písm. b) nebo jeho určeného zástupce, odsouhlaseného zástupcem objednatele, v době jeho nepřítomnosti,
19. provádět veškeré práce pouze odborně způsobilými pracovníky,
20. provádět všechny činnosti v budově a na pozemcích objednatele tak, aby neohrožovaly a neomezovaly provoz objednatele, zejména zásobování objektu objednatele,

21. realizovat dílo v souladu s bezpečnostními požadavky objednatele uvedenými v příloze č. 3 této smlouvy a pokyny pověřené osoby objednatele udělenými v průběhu realizace díla,
22. přijmout v plném rozsahu odpovědnost za vlastní řízení postupu prací a za kvalitu jejich provedení. Zhotovitel se zavazuje dodržovat platné právní předpisy o požární ochraně (dále jen „PO“), vč. zajištění asistenčního a následného požárního dozoru při provádění prací se zvýšeným požárním nebezpečím, platné právní předpisy o bezpečnosti a ochraně zdraví při práci (dále jen „BOZP“), jakož i platné právní předpisy o ochraně životního prostředí,
23. na pokyn objednatele kdykoli přerušit práce na nezbytně nutnou dobu a v nezbytném rozsahu. Tento pokyn objednatel vydá za předpokladu, že:
 - a) budou na staveništi v souvislosti s plněním dle této smlouvy porušovány předpisy BOZP, PO, předpisy na ochranu životního prostředí anebo bezpečnostní požadavky objednatele uvedené v příloze č. 3,
 - b) plnění nebude poskytováno v kvalitě stanovené v této smlouvě (zejména nebudou-li dodržovány montážní a technologické předpisy),
 - c) v souvislosti s plněním dle této smlouvy je ohrožen život nebo zdraví osob, nebo vzniká-li či hrozí-li vznik škody na majetku objednatele nebo třetích osob,
 - d) v souvislosti s plněním dle této smlouvy je ohrožen nebo znemožněn provoz objednatele,
 - e) plnění je poskytováno v rozporu s touto smlouvou.Přerušeni plnění z uvedených důvodů zaznamená objednatel do stavebního deníku. Zhotovitel je povinen zjednat neprodleně nápravu, přičemž přerušeni plnění z výše uvedených důvodů není důvodem pro změnu lhůt uvedených v čl. II této smlouvy. Zhotoviteli nevzniká nárok na úhradu vynaložených nákladů spojených s nápravou ani nárok na úhradu škody vzniklé v důsledku přerušeni plnění,
24. dodržovat zákaz kouření a užívání otevřeného ohně v objektu objednatele,
25. umístit na staveništi na svoje náklady přenosný práškový hasicí přístroj s náplní 6 kg,
26. nejpozději 1 pracovní den před provedením požárně nebezpečných prací požádat pověřeného pracovníka ČNB o vystavení povolení k jejich provádění a poskytnout veškeré potřebné údaje a dokumenty pro jeho vystavení. Po ukončení požárně nebezpečných prací zajistit na vlastní náklady následný požární dozor,
27. realizovat dílo v souladu s odsouhlaseným harmonogramem (volně připojená příloha č. 4),
28. vyvzorkovat použité materiály a interiérové prvky kabiny výtahu a předložit je objednateli k odsouhlasení. Materiály musí splňovat podmínky závazného stanoviska Odboru památkové péče magistrátu města Brno (OPP MMB). Zhotovitel je oprávněn objednat tyto materiály a interiérové prvky až po jejich odsouhlasení objednatelem, které bude zapsáno ve stavebním deníku. Na žádost zhotovitele budou po předání díla objednateli vzorky vráceny zhotoviteli.
29. vést stavební deník v souladu s požadavky platných právních předpisů.

Článek VI

Součinnost objednatele

1. Objednatel předá staveniště zhotoviteli v termínu dle čl. II odst. 1 písm. d) a umožní pracovníkům zhotovitele vstup na staveniště za podmínek stanovených v příloze č. 3 a

provádění plnění v souladu s DPS a stavebním povolením. Dnem předání staveniště nese zhotovitel nebezpečí škody na stavbě a na jiných věcech, jež má zhotovitel povinnost předat objednateli podle této smlouvy.

2. Před započítáním prací dle této smlouvy určený pracovník ČNB seznámí zhotovitele s místními podmínkami BOZP a PO.
3. Objednatel umožní užívání určeného hygienického zařízení (toaleta, umyvadlo, místo pro převlékání) pro pracovníky zhotovitele (včetně pracovníků jeho poddodavatelů) v rámci předaného staveniště.
4. Objednatel umožní uložení potřebného materiálu a pracovních nástrojů v rámci předaného staveniště.
5. Objednatel poskytne zhotoviteli, výlučně pro účely plnění této smlouvy, možnost připojení na odběr el. energie 230 V a užitkové vody v místech, která určí pověřená osoba objednatele při předání staveniště.
6. Objednatel zmocní zhotovitele k zajištění stavebního povolení, popř. k ohlášení stavby, souhlasných stanovisek dotčených orgánů a kolaudačního souhlasu, popř. kolaudačního rozhodnutí.

Článek VII

Záruka, odstranění záručních vad

1. Zhotovitel poskytuje na dílo záruku v délce 60 měsíců. Záruka počíná běžet dnem podpisu protokolu o úspěšném ukončení ověřovacího provozu.
2. Na mimozáruční opravy výtahu poskytuje zhotovitel záruku 24 měsíců ode dne ukončení opravy, nedohodnou-li se smluvní strany v konkrétním případě jinak.
3. Případné záruční a mimozáruční vady výtahu ohlásí kterákoliv pověřená osoba objednatele nebo technický pracovník velínu objednatele zhotoviteli současně s popisem vady na telefonní číslo: **702 448 030**, s následným písemným potvrzením na e-mailovou adresu zhotovitele: **info@deplox.cz**. Zhotovitel je následně povinen bez zbytečného odkladu přijetí reklamované vady písemně potvrdit (postačí e-mailem). V případě změny telefonního čísla/e-mailové adresy je zhotovitel povinen neprodleně tuto změnu ohlásit objednateli na e-mailové adresy pověřených osob objednatele, bez nutnosti uzavírat dodatek k této smlouvě.
4. Záruční a mimozáruční vady výtahu započne zhotovitel odstraňovat v místě plnění nejpozději následující pracovní den od jejich ohlášení, nebude-li dohodnuto pověřenými osobami smluvních stran jinak. V zahájené opravě bude pokračovat zhotovitel bez neodůvodněného přerušování až do odstranění vady. Vada bude odstraněna do 3 pracovních dnů od zahájení opravy v místě plnění, pokud nebude dohodnuto pověřenými osobami smluvních stran jinak. Vady výtahu bude zhotovitel odstraňovat v pracovních dnech v době od 7:30 do 16:30 hod., nebude-li pověřenými osobami smluvních stran dohodnuto jinak.
5. V případě, že zhotovitel neodstraní záruční nebo mimozáruční vadu ve lhůtě uvedené v odst. 4 tohoto článku či v přiměřené lhůtě stanovené objednatel, má objednatel právo sám zajistit odstranění takové vady a takto vynaložené náklady zhotoviteli přeučtovat. Tímto postupem není dotčena záruka poskytnutá zhotovitelem.

6. Zhotovitel se zavazuje, že při odstraňování vad bude respektovat veškeré pokyny objednatele související zejména s časovým omezením provádění prací při odstraňování vad.
7. Pokud zhotovitel zjistí při provádění činností podle čl. I odst. 3 písm. a) až d) vadu, která nebyla objednatelem ohlášena, je povinen ji neprodleně nahlásit pověřenému pracovníkovi objednatele podle čl. IV odst. 3 písm. a), který ji následně ohlásí v souladu s odstavcem 3 tohoto článku, nedohodnou-li se smluvní strany jinak.

Článek VIII

Podmínky provádění údržby, odborných zkoušek a prohlídek

1. Zhotovitel se zavazuje provádět po dobu záruky pravidelnou údržbu – profylaktické prohlídky, odborné prohlídky a odborné zkoušky výtahu v rozsahu a četnosti dle požadavků výrobce, platných ČSN a EN a předpisů. Zhotovitel se zavazuje oznámit objednateli nejméně 2 pracovní dny předem konkrétní datum a čas konání údržby, odborné prohlídky nebo odborné zkoušky.
2. Provádění pravidelné údržby, odborných prohlídek a odborných zkoušek výtahu bude probíhat zpravidla v pracovních dnech v pracovní době objednatele v době 6:00 – 18:00 hod., nebude-li dohodnuto stranami jinak.

Článek IX

Smluvní pokuty, úrok z prodlení

1. V případě prodlení zhotovitele ve lhůtě pro převzetí staveniště a zahájení prací stanovené v čl. II odst. 1 písm. d) je objednatel oprávněn požadovat smluvní pokutu ve výši 500,- Kč za každý den prodlení.
2. V případě prodlení zhotovitele ve lhůtě pro úspěšné ukončení ověřovacího provozu v délce 8 pracovních dnů od zahájení ověřovacího provozu, je objednatel oprávněn požadovat smluvní pokutu ve výši 1 000,- Kč za každý den prodlení.
3. V případě prodlení zhotovitele ve lhůtě pro doručení daňového dokladu podle čl. III odst. 11 je objednatel oprávněn za každý den prodlení účtovat smluvní pokutu ve výši 0,04 % z částky odpovídající výši DPH, kterou je objednatel povinen odvést, minimálně však 500 Kč celkem.
4. V případě prodlení zhotovitele ve lhůtě stanovené k zahájení odstraňování záručních a mimozáručních vad podle čl. VII odst. 4 je objednatel oprávněn požadovat smluvní pokutu ve výši 500,- Kč za každý pracovní den prodlení v zahájení opravy.
5. V případě prodlení zhotovitele ve lhůtě stanovené pro odstranění záruční nebo mimozáruční vady podle čl. VII odst. 4 je objednatel oprávněn požadovat smluvní pokutu ve výši 500,- Kč za každý pracovní den prodlení.
6. V případě prodlení zhotovitele se splněním smluvní povinnosti ve stanovené lhůtě dle čl. XI odst. 2 smlouvy se zhotovitel zavazuje zaplatit objednateli smluvní pokutu ve výši 200,- Kč za každý den prodlení.
7. V případě prodlení objednatele s úhradou daňového dokladu je zhotovitel oprávněn požadovat úrok z prodlení podle nařízení vlády č. 351/2013 Sb.
8. Smluvní pokutou není dotčen nárok na náhradu škody.

Článek X

Bezpečnostní požadavky objednatele, mlčenlivost

1. Zhotovitel se zavazuje zajistit, že jeho pracovníci či poddodavatelé zhotovitele a jejich pracovníci budou v plném rozsahu dodržovat bezpečnostní požadavky objednatele, které jsou uvedeny v příloze č. 3 této smlouvy.
2. Zhotovitel se zavazuje zajistit, že jeho pracovníci či poddodavatelé a jejich pracovníci, kteří se budou na plnění podle této smlouvy podílet, zachovají mlčenlivost o všech skutečnostech, se kterými se u objednatele seznámí a které nejsou veřejně dostupné. Povinnost mlčenlivosti není časově omezena.

Článek XI

Pojištění

1. Zhotovitel prohlašuje, že je pojištěn pro případ vzniku odpovědnosti za škodu způsobenou třetí osobě v souvislosti s plněním dle této smlouvy, a to s pojistným plněním ve výši nejméně 5 000 000 Kč (slovy: pět milionů korun českých).
2. Zhotovitel se zavazuje, že pojištění v uvedené výši a rozsahu zůstane účinné po celou dobu účinnosti této smlouvy a do 5 pracovních dnů od výzvy objednatele je zhotovitel povinen toto objednateli doložit.

Článek XII

Odstoupení od smlouvy

1. V případě, že kterákoliv ze smluvních stran podstatně poruší své smluvní povinnosti, je druhá smluvní strana oprávněna od smlouvy odstoupit. Odstoupení od smlouvy je účinné doručením písemného oznámení o odstoupení druhé smluvní straně.
2. Za podstatné porušení smluvních povinností se považuje zejména:
 - a) ze strany zhotovitele prodlení ve lhůtě pro předání díla podle čl. II odst. 1 písm. g), tj. lhůta 8 pracovních dnů od zahájení ověřovacího provozu, o více než 30 kalendářních dnů;
 - b) ze strany zhotovitele přerušení provádění díla bez souhlasu objednatele na více než 10 pracovních dnů;
 - c) ze strany objednatele neposkytnutí součinnosti podle čl. VI, a to i přes písemnou výzvu zhotovitele;
 - d) ze strany objednatele prodlení ve lhůtě pro předání staveniště delší než 30 dnů.
3. Smluvní strany se dohodly, že objednatel je oprávněn kdykoliv v průběhu insolvenčního řízení zahájeného na majetek zhotovitele odstoupit od této smlouvy.

Článek XIII

Uveřejnění smlouvy a skutečně uhrazené ceny za plnění smlouvy

1. Zhotovitel si je vědom zákonné povinnosti objednatele uveřejnit na svém profilu tuto smlouvu včetně všech jejích případných změn a dodatků a výši skutečně uhrazené ceny za plnění této smlouvy.
2. Profilem objednatele je elektronický nástroj, prostřednictvím kterého objednatel, jako veřejný zadavatel dle zákona č. 134/2016 Sb., o zadávání veřejných zakázek (dále jen „ZZVZ“) uveřejňuje informace a dokumenty ke svým veřejným zakázkám způsobem,

který umožňuje neomezený a přímý dálkový přístup, přičemž profilem objednatele v době uzavření této smlouvy je <https://ezak.cnb.cz/>.

3. Povinnost uveřejňování dle tohoto článku je objednateli uložena § 219 ZZVZ.
4. Uveřejňování bude prováděno dle ZZVZ a příslušného prováděcího předpisu k ZZVZ.

Článek XIV Závěrečná ustanovení

1. Tuto smlouvu lze měnit pouze dohodou smluvních stran písemným dodatkem, není-li ve smlouvě stanoveno jinak.
2. Právní vztahy založené touto smlouvou se řídí zákonem č. 89/2012 Sb., občanský zákoník. Smluvní strany se dohodly, že případný spor, který vznikne z této smlouvy nebo v souvislosti s ní, bude rozhodován výlučně podle českého práva obecnými soudy v České republice.
3. Tato smlouva je sepsána v českém jazyce. Veškerá komunikace mezi smluvními stranami vztahující se k této smlouvě bude probíhat v českém nebo slovenském jazyce, nebude-li smluvními stranami v konkrétním případě dohodnuto jinak.
4. Práva a povinnosti vzniklé z této smlouvy mohou být postoupena pouze po předchozím písemném souhlasu druhé smluvní strany. Za písemnou formu se nepovažuje e-mail či jiné elektronické zprávy.
5. Odpověď stran této smlouvy podle § 1740 odst. 3 občanského zákoníku s dodatkem nebo odchylkou není přijetím nabídky, ani když podstatně nemění podmínky nabídky.
6. Tato smlouva je vyhotovena ve třech stejnopisech s platností originálu, z nichž objednatel obdrží dva stejnopisy a zhotovitel jeden stejnopis.
7. Smlouva nabývá platnosti a účinnosti dnem podpisu oprávněnými zástupci obou smluvních stran.

Přílohy:

- č. 1 – Technický podklad pro zadání výběru dodavatele osobního výtahu v budově ČNB Brno
- č. 2 – Cenová tabulka
- č. 3 – Bezpečnostní požadavky objednatele
- č. 4 – Harmonogram *(volně připojená příloha, bude doplněn po uzavření smlouvy)*
- č. 5 – Technická specifikace – tech. parametry původního výtahu vč. výkresové dokumentace
- č. 6 – Technický popis dodávaného výtahu s uvedením technických parametrů

V Praze dne: 25.5. 2020

Za objednatele:

Ing. Zdeněk Virius

ředitel sekce správy

Ing. Pavel Veselka

ředitel odboru technického

V Brně dne: 18.5. 2020

Za zhotovitele:

Evžen Zitta

jednatel

Technický podklad pro zadání výběru dodavatele osobního výtahu v budově ČNB Brno, Rooseveltova 20

Popis stávajícího stavu

Stávající osobní výtah byl instalován a uveden do provozu při rekonstrukci budovy v roce 1995. Dodavatelem výtahu byla firma KONE Lifts, a.s. Výtah je určen pro dopravu osmi osob, nosnost je 630 kg. Počet stanic je 6, výška zdvihu činí 24,7 m a rychlost je 1,0 m/s. Kabina je neprůchozí s jedněmi dveřmi. Vnitřní rozměr kabiny je 1110x1400 mm, vnitřní rozměr šachty je 1700x2100 mm. Prohlubeň pod nejnižší stanicí je 1500 mm, výška celé šachty vč. prohlubně je 29,80 m, strop šachty je 3600 mm od nástupní hrany nejvyšší stanice. Pohon výtahu trakční se samostatnou strojovnou nad šachtou. Ve strojovně je umístěna řídicí jednotka výtahu a silnoproudý rozvaděč pro napájení výtahu. Propojení s výtahovou šachtou je stavebními prostupy v podlaze strojovny.

Požadovaný stav

Šachta - Stávající výtah bude demontován včetně šachetních dveří, šachta bude vyčištěna, stavebně začistěna a vymalována. Do šachty bude instalována nová technologie výtahu včetně osvětlení a kabina dle níže uvedené specifikace. Nové šachetní a kabinové dveře musí splňovat požadavek na požární odolnost min. 30 min (resp. dle PBŘ, které je součástí předmětu díla). Pro šachetní dveře budou využity stávající otvory bez dalších stavebních úprav. Ve všech podlažích bude provedeno stavební začistění šachetních dveří (i v šachtě), doplněny sokly a dlažba ve vstupním prostoru. Ostění před šachetními dveřmi bude vymalováno bílou malbou.

Strojovna výtahu – bude demontována veškerá technologie související se stávajícím výtahem, strojovna bude vyčištěna a vymalována. Stávající rozvaděč výtahu bude přezbrojen nebo nahrazen novým. Podlahové kanály s kryty z ocelového plechu zůstanou zachovány, budou opatřeny novým nátěrem a budou využity pro novou elektroinstalaci. Budou vyměněny stávající vstupní plechové dveře do strojovny včetně zárubně. Nové protipožární dveře (š.800mm) s požární odolností 30 minut nebo dle nově zpracovaného PBŘ, které je předmětem dodávky, budou vybaveny samozavíračem s certifikací k použití na požární uzávěry, zámkem s bezklíčovým otevíráním zevnitř a kování „klicka-koule“. Demontovaná zařízení a provozní náplně budou ekologicky zlikvidovány. V chodbě okolo dveří bude uvedena výmalba do původního stavu.

Požadavky na výtah:

Nový výtah bude bezpřevodový s umístěním pohonu a řídicí jednotky v samostatné strojovně výtahu, která je nad šachtou

Výtah musí být v souladu s platnou legislativou především s:

- ČSN EN 81-1+A3 – ELEKTRICKÉ VÝTAHY
- ČSN EN 81-70

- ČSN EN 81-28
- ČSN EN 81-20

Základní technické parametry nového výtahu:

- bude určen pro dopravu osmi osob,
- nosnost min. 630 kg,
- 6 stanic,
- výška zdvihu 24,7 m,
- rychlost 1,6m/s,
- kabina celokovová, neprůchozí s jedněmi dveřmi, rozměry kabiny maximalizovat, minimálně však zachovat stávající rozměry kabiny 1110x1400 mm,
- vnitřní rozměr šachty 1700x2100 mm,
- řízení obousměrné sběrné,
- řídicí systém mikroprocesorový s frekvenčním měničem,
- ovládací panel – v provedení antivandal s prosvětlenými tlačítky se záznamem volby stanice, tlačítko telefon pro spojení s bezpečnostním velínem ČNB, intercom (pevná linka) dle nařízení vlády 17/1999 Sb., tlačítko urychlení uzavření a otevření dveří
- povolení sjezdu výtahu do 1 PP za použití stávajícího klíče
- umožnění blokace dveří bez použití klíče
- ovládání signálem z EPS – zajistí sjetí do stanice 1NP
- výtah bude vybaven UPS a při výpadku proudu zajistí sjetí kabiny do 1 NP
- výtah bude splňovat podmínky požární bezpečnosti stanovené v PBŘ (součástí dodávky) s požadavkem na požární odolnost šachetních dveří ve všech patrech min 30 min, nebo dle nově zpracovaného PBŘ
- multimediální displej
- optická a akustická signalizace přetížení
- Vzdálený monitoring přes GSM modul
- lanování výtahu 2:1

Provedení kabiny:

- stěny – obklad s imitací dřeva,
- strop – prášková barva komaxit, odstín bude upřesněn dle vzorníku dodavatele,
- podlaha – odolná kamenná dlažba (granit),
- zadní stěna s vodorovným madlem, od madla ke stropu doplněná zrcadlem
- madlo – nerez,
- krycí lišty, okopové plechy – kartáčovaný nerez,
- dveře – kartáčovaný nerez,
- osvětlení – úsporné zdroje LED vč. integrovaného nouzového osvětlení.


Tlačítka – v provedení antivandal, zapuštěná v zárubni šachetních dveří (ve stávajícím umístění),
zobrazení polohy - ukazatel směru jízdy a aktuální polohy kabiny umístěný v zárubni nad šachetními dveřmi.

Vybavení šachty:


- osvětlení výtahové šachty min 50 Lx,
- sklopný žebřík pro vstup do prohlubně, umístěný v šachtě se zarážkou,
- další komponenty vyžadované ČSN EN 81-1+A3.

Napájení výtahu bude ve strojovně výtahu ze stávajícího rozvaděče silnoproudu. Veškerá stávající náplň rozvaděče bude demontována a rozvaděč bude doplněn novými jistícími prvky odpovídající nové technologii výtahu nebo bude nahrazen novým rozvaděčem.

1 - šachta

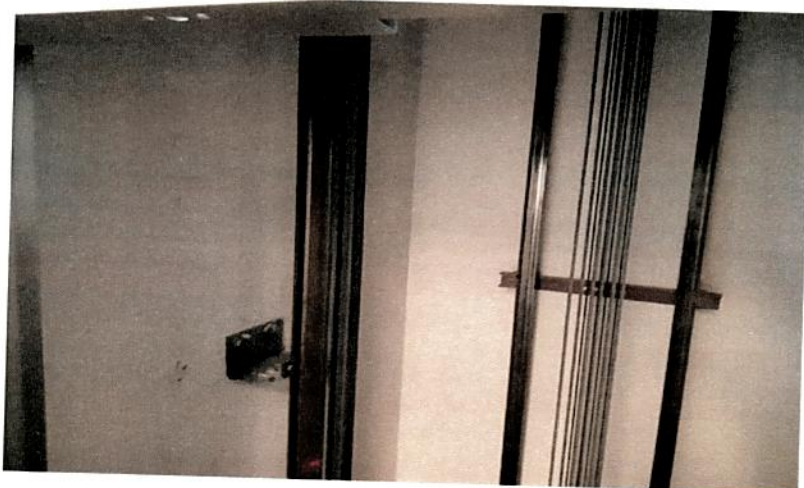

2 – strojovna výtahu

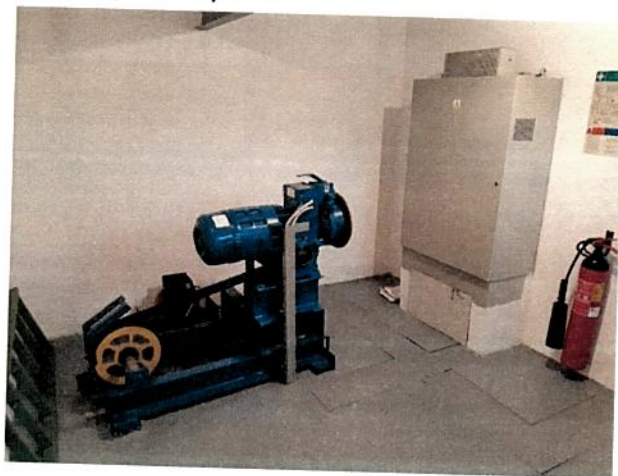


3 – Vstup do strojovny



4 – dveře v 1NP (přízemí)



5 – šachetní dveře

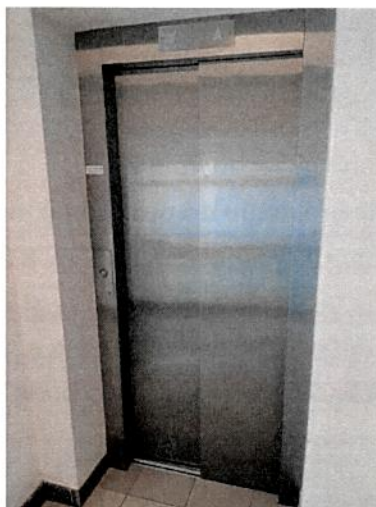

6 – kabina - pohledy



CENOVÁ TABULKA

Obnova osobního výtahu v bytové části objektu ČNB Brno

Příloha č. 2

Položka	Popis činnosti	Počet	MJ	Jednotková cena v Kč bez DPH	Cena v Kč bez DPH
1	Vypracování realizační projektové dokumentace pro obnovu výtahu včetně požární bezpečnostního řešení (PBR).	1	kpl	5 000,00	5 000,00 Kč
2	Zajištění souhlasných stanovisek veřejnoprávních orgánů (zejm. HZS, KHS, OPP MMB), včetně úhrady veškerých správních poplatků a dalších nákladů spojených s vyřízením.	1	kpl	15 000,00	15 000,00 Kč
3	Zajištění stavebního povolení nebo ohlášení stavby, včetně úhrady veškerých správních poplatků a dalších nákladů spojených s vyřízením a předání originálů objednateli.*	1	kpl	7 000,00	7 000,00 Kč
4	Demontáž stávajícího trakčního výtahu v šachtě včetně šachetních dveří, demontáž technologie pohonu výtahu ve strojovně výtahu včetně zajištění ekologické likvidace demontovaných prvků a provozních kapalin.	1	kpl	45 000,00	45 000,00 Kč
5	Stavební úpravy strojovny výtahu včetně dodávky a montáže nových protipožárních dveří s odolností min 30min (odpovídající PBR dle pol.1), začištění prostorů po demontážích, vymalování, stavební příprava pro montáž nového trakčního výtahu, vymalování šachty, doplnění soklů a dlažeb u šachetních dveří a stavební začištění šachetních dveří.	1	kpl	27 000,00	27 000,00 Kč
6	Dodávka a montáž nového bezpřevodového trakčního výtahu včetně dveří s hnacím ústrojím ve strojovně, včetně ovládacích, signalizačních, bezpečnostních a komunikačních prvků a splňující technické parametry dle popisu uvedeného v technickém zadání, vč. uvedení do provozu a nastavení všech provozních parametrů.	1	kpl	802 560,00	802 560,00 Kč
7	Průběžný a závěrečný úklid, doprava a transport v místě instalace včetně zajištění BOZP na staveništi a ochrana stávajících konstrukcí proti poškození.	1	kpl	5 500,00	5 500,00 Kč
8	Zaškolení k obsluze výtahu v rozsahu dozorce výtahu (zejména na případné vyproštění osob) max 5 osob.	1	kpl	1,00	1,00 Kč
9	Zkoušky a revize dle platné legislativy (montážní zkouška, výchozí revize elektro, inspekční prohlídka TI).	1	kpl	16 000,00	16 000,00 Kč
10	Dokumentace pro předání díla a dokumentace skutečného provedení.	1	kpl	15 000,00	15 000,00 Kč
11	Zajištění souhlasných stanovisek pro kolaudační řízení nebo pro ukončení udržovacích prací na stavebním úřadě požadované stavebním úřadem.*	1	kpl	5 000,00	5 000,00 Kč
12	Zajištění kolaudačního souhlasu (a předání jeho originálu objednateli), resp. ohlášení ukončení udržovacích prací, vč. úhrady veškerých správních poplatků a dalších nákladů spojených s vyřízením.*	1	kpl	3 000,00	3 000,00 Kč
13	Ostatní náklady jinde neuvedené nutné pro úspěšné dokončení, zprovoznění a předání díla.	1	kpl	10 000,00	10 000,00 Kč
Investiční náklady celkem v Kč bez DPH (mezisoučet za položky č. 1 až 13)					956 061,00 Kč
Prohlídky a zkoušky výtahů po dobu záruky (60 měsíců)					
		Předpokládaný počet po dobu záruky	MJ	Jednotková cena v Kč bez DPH	Cena v Kč bez DPH
14	Profilaktická prohlídka se základní údržbou dle požadavků výrobce vč. nákladů na drobný spotřební materiál, maziva a pod. a vč. nákladů na výjezd zhotovitele.	15	kpl /1 prohlídka	450,00	6 750,00 Kč
15	Odborná prohlídka dle platné legislativy (ČSN 274002 - 1x za 4 měsíce) vč. nákladů na výjezd zhotovitele.	15	kpl /1 prohlídka	1 850,00	27 750,00 Kč
16	Odborná zkouška výtahu dle platné legislativy (ČSN 274007 - 1x za 3 roky) vč. nákladů na výjezd zhotovitele.	1	kpl /1 prohlídka	3 580,00	3 580,00 Kč
Náklady na prohlídky a zkoušky výtahu po dobu záruky Kč bez DPH (mezisoučet za položky č. 14 až 16)					38 080,00 Kč
Mimozáruční opravy (modelový příklad za účelem porovnání nabídek)					
		Předpokládaný počet**	MJ	Jednotková cena v Kč bez DPH	Cena v Kč bez DPH
17	Hodinová sazba za mimozáruční opravy v pracovních dnech tj. pondělí až pátek v době od 6:00 do 22:00 hod.	24	hod	380,00	9 120,00 Kč
18	Hodinová sazba za mimozáruční opravy v pracovních dnech tj. pondělí až pátek v době od 22:00 do 06:00 hod následujícího dne a dnech pracovního volna (po celý den).	24	hod	380,00	9 120,00 Kč
19	Výjezd zhotovitele (tam i zpět) na provedení mimozáruční opravy v pracovních dnech tj. pondělí až pátek v době od 6:00 do 22:00 hod.	6	výjezd	300,00	1 800,00 Kč
20	Výjezd zhotovitele (tam i zpět) na provedení mimozáruční opravy v pracovních dnech tj. pondělí až pátek v době od 22:00 do 06:00 hod následujícího dne a ve dnech pracovního volna (po celý den).	6	výjezd	500,00	3 000,00 Kč
Náklady na mimozáruční opravy celkem v Kč bez DPH (mezisoučet za položky č. 17 až 20)					23 040,00 Kč
Celková nabídková cena v Kč bez DPH (součet položek č. 1 až 20)					1 017 181,00 Kč

*Položky č. 3, 11 a 12 zhotovitel VYPLNÍ POVINNĚ!!! pro případ, že z jím navrženého technického řešení v DPS vyplývá nutnost zajistit stavební povolení nebo ohlášení stavby, popř. kolaudační souhlas nebo ohlášení ukončení udržovacích prací. V případě, že ve skutečnosti nebude stavební povolení ani ohlášení stavby, popř. kolaudační souhlas ani ohlášení ukončení udržovacích prací, potřeba, zhotoviteli bude uhrzena cena plnění BEZ POLOŽEK č. 3, 11 nebo 12.

**Předpokládaný počet hodin mimozáručních oprav a výjezdů zhotovitele je uveden pouze za účelem porovnání nabídek a vychází z předpokládaného čerpání počtu hodin mimozáručních oprav a výjezdů zhotovitele objednatel. Objednatel si vyhrazuje právo uvedeného množství čerpat dle svých skutečných potřeb, tj. toto množství nedočerpat, přechoerpat či vůbec nečerpat; skutečný počet se tak může od předpokládaného počtu lišit.

1. Zhotovitel odpovídá za to, že do objektů objednatele (dále jen „ČNB“) budou vstupovat nebo vjíždět pouze ti jeho pracovníci, kteří jsou jmenovitě uvedeni v seznamu pracovníků schváleném ČNB (dále jen „seznam“). Tato povinnost se vztahuje i na posádky vozidel zhotovitele vjíždějících do garáží ČNB za účelem složení a naložení nákladu. Zhotovitel předloží seznam ČNB nejpozději pět pracovních dní před zahájením prací.
2. Seznam bude obsahovat tyto položky: jméno, příjmení a číslo průkazu totožnosti každého z pracovníků zhotovitele. Zhotovitel se zavazuje zajistit, aby všichni jeho pracovníci uvedení v seznamu byli ještě před předložením seznamu ČNB proškoleni o podmínkách zpracování osobních údajů a o právech subjektů údajů ve smyslu obecného nařízení o ochraně osobních údajů - Nařízení Evropského parlamentu a Rady (EU) 2016/679 ze dne 27. dubna 2016 o ochraně fyzických osob v souvislosti se zpracováním osobních údajů a o volném pohybu těchto údajů a o zrušení směrnice 95/46/ES (dále jen „GDPR“). Zhotovitel se zejména zavazuje, že všichni jeho pracovníci uvedení v seznamu budou nejpozději do okamžiku předložení seznamu ČNB poučeni:
 - a) o tom, že zhotovitel předá jejich osobní údaje v rozsahu: jméno, příjmení a číslo průkazu totožnosti České národní bance, sídlem Na Příkopě 28, Praha 1 v rámci plnění této smlouvy, a to za účelem ochrany práv a oprávněných zájmů ČNB (zajištění evidence osob vstupujících do budovy ČNB z důvodu ochrany majetku a osob a správy systému kontrol vstupů ČNB);
 - b) o veškerých právech subjektu údajů, která mohou uplatnit vůči zhotoviteli a ČNB, zejména o právu na přístup k osobním údajům, které jsou o nich zpracovávány, právu na námitku proti zpracování osobních údajů, právu požadovat nápravu situace, která je v rozporu s právními předpisy, a to zejména formou zastavení nakládání s osobními údaji, jejich opravou, doplněním či odstraněním, jakož i o právu podat stížnost k Úřadu pro ochranu osobních údajů.
3. Za poučení svých pracovníků ponese zhotovitel vůči ČNB následně odpovědnost. V případě nesplnění povinnosti podle bodu 2. nahradí zhotovitel újmu, která v souvislosti s uvedeným ČNB vznikne, a to včetně případné nemajetkové újmy vzniklé poškozením dobrého jména a dobré pověsti, újmy vzniklé v důsledku postihu pravomocně uloženého ČNB správním nebo jiným k tomu oprávněným orgánem veřejné moci a újmy vzniklé ČNB v důsledku úspěšného uplatnění práv pracovníků zhotovitele vůči ČNB.
4. Požadavky na případné doplňky a změny schváleného seznamu je nutno neprodleně oznámit ČNB. Případné doplňky a změny seznamu podléhají schválení ČNB. Osoby neschválené ze strany ČNB nemohou vstupovat do objektů ČNB, přičemž ČNB si vyhrazuje právo neuvádět důvody jejich neschválení.
5. Zhotovitel uvede předem ty své pracovníky, pro které požaduje vystavení vstupních karet ke vstupu do objektů ČNB. Vystavení vstupních karet podléhá schválení ze strany ČNB. První vstupní karty budou vystaveny na náklady ČNB. Každé další vystavení vstupní karty bude zpoplatněno částkou 200,- Kč (vč. DPH) s tím, že tato částka bude zhotoviteli vyfakturována. Za vystavení nové vstupní karty nebude nutné platit v případech, kdy:
 - dosavadní karta přestane fungovat bez viditelného mechanického poškození,
 - dojde ke změně příjmení pracovníka,
 - byla karta odcizena a událost je doložitelná protokolem od Policie ČR.

6. Zhotovitel bude při zahájení činnosti pro ČNB vybaven základním počtem vstupních karet pro jednotlivé pracovníky podle schváleného seznamu. Vstupní karta umožní oprávněnému pracovníkovi zhotovitele samostatný vstup do vyhrazených prostor objektu ČNB a samostatný pohyb v nich. Každá vstupní karta bude nepřenosná a bude vydávána odborem bankovní bezpečnosti a krizového řízení ČNB.
7. Vstupní karty budou vydávány ze strany ČNB pro každého pracovníka zhotovitele jednotlivě proti podpisu, a to po předložení výpisu z rejstříku trestů, který nebude starší než tři měsíce. Výpis z rejstříku trestů bude pracovníkovi vrácen. Při převzetí vstupní karty bude dotčený pracovník zhotovitele poučen o způsobu používání vstupní karty a o režimu vstupu osob a vjezdu vozidel do objektů ČNB a o pohybu v nich.
8. Pracovník zhotovitele, kterému byla vydána vstupní karta, je povinen okamžitě po zjištění ztráty, odcizení, zneužití, zničení nebo poškození vstupní karty, které brání jejímu řádnému užívání, toto oznámit odboru bankovní bezpečnosti a krizového řízení ČNB.
9. Při ukončení pracovního poměru pracovníka zhotovitele uvedeného v seznamu nebo při ukončení plnění podle smlouvy je zhotovitel povinen neprodleně vrátit vstupní kartu dotčeného pracovníka odboru bankovní bezpečnosti a krizového řízení ČNB.
10. ČNB si vyhrazuje právo nevydat vstupní karty pracovníkům zhotovitele bez udání důvodu.
11. ČNB si vyhrazuje právo vstupní kartu pracovníkovi zhotovitele odebrat z důvodu porušení režimu vstupu osob a vjezdu vozidel do objektu ČNB nebo porušení režimu pohybu v něm.
12. ČNB si vyhrazuje právo vyřadit i schválené pracovníky zhotovitele ze seznamu bez udání důvodů. Schválení pracovníci musí dodržovat směrnice ČNB a pokyny ostrahy pro vstup do vyhrazených prostor a pro pobyt v nich.
13. Pracovníci zhotovitele jsou povinni podrobit se při každém vstupu do objektu ČNB bezpečnostní kontrole prováděné bankovními policisty.
14. ČNB si vyhrazuje právo nepustit do objektů ČNB pracovníka zhotovitele, který je zjevně pod vlivem alkoholu, drog nebo jiné omamné látky.
15. Vstup do objektů ČNB se zvířaty je zakázán.
16. Vstup soukromých návštěv do vnitřních prostor objektů ČNB je zakázán. Pro tyto účely je možné využít určené návštěvní místnosti.
17. Zhotovitel je povinen zajistit, že jeho pracovníci budou vstupovat do prostorů ČNB a zdržovat se v nich pouze ve firemním pracovním oděvu s viditelným nesnímatelným označením logem zhotovitele. Pracovní oděv musí být doplněn viditelně nošenou vstupní kartou vydanou ČNB každému pracovníkovi zhotovitele podle schváleného seznamu.
18. Zhotovitel a jeho pracovníci budou věnovat při plnění díla v oblasti požární ochrany zvýšenou pozornost:
 - dodržování právních předpisů o požární ochraně,
 - předpisům ČNB při provádění požárně nebezpečných prací se zvýšeným požárním nebezpečím (svařování, řezání plamenem, pájení, broušení, rozbrušování apod.),
 - průrazům a průchodům u rozvodů instalací a technologií hranicemi požárních úseků, včetně zachování, obnovení nebo nového vyhotovení jejich protipožárních ucpávek.

19. Zhotovitel se zavazuje zajistit, že jeho pracovníci, jakož i pracovníci případných jeho poddodavatelů, kteří se budou na plnění podle této smlouvy podílet, zachovají mlčenlivost o všech skutečnostech, se kterými se v průběhu plnění seznámí a které nejsou veřejně známy.
20. Povinnost mlčenlivosti podle bodu 19. výše není časově omezena.
21. V případě mimořádné události se pracovníci zhotovitele musí řídit pokyny bankovních policistů nebo dozorujícího zaměstnance ČNB a dále instrukcemi vyhlášenými vnitřním rozhlasem ČNB.
22. Pracovníci zhotovitele nesmí vnášet do prostor ČNB nebezpečné předměty, jako jsou střelné zbraně, výbušniny, hořlavé kapaliny, tlakové lahve apod. O tom, co je či není nebezpečný předmět, rozhodují bankovní policisté v souladu s vnitřními předpisy ČNB.
23. Fotografování a pořizování videozáznamů je ve všech prostorách objektů ČNB zakázáno. Výjimku tvoří pořizování dokumentace technických havárií a poruch. Konkrétní případ musí předem písemně povolit ředitel odboru bankovní bezpečnosti a krizového řízení nebo ředitel příslušné pobočky ČNB.
24. Ve všech prostorách objektů ČNB je přísný zákaz kouření a používání otevřeného ohně. O povolení k provedení požárně nebezpečné práce se zvýšeným požárním nebezpečím požádá zhotovitel písemnou formou dozorujícího zaměstnance ČNB, a to vždy nejpozději jeden pracovní den před zahájením prací.
25. Pracovníci zhotovitele se musí zdržet poškozování či odcizení majetku ČNB, a dále i jakéhokoli nevhodného chování vůči zaměstnancům a návštěvníkům ČNB.
26. Pracovníci zhotovitele uvedení na seznamu se musí před započatím výkonu práce v objektech ČNB prokazatelně seznámit s „Pravidly pro smluvní partnery ČNB k zajištění bezpečnosti a ochrany zdraví při práci, požární ochrany a ochrany životního prostředí v ČNB“ (dále jen „pravidla“). Pravidla předá v listinné formě zástupci zhotovitele požární a bezpečnostní technik ČNB. Zástupce zhotovitele s pravidly seznámí všechny dotčené pracovníky zhotovitele.
27. ČNB je oprávněna v objektu ČNB kdykoliv podrobit kontrole kteréhokoliv pracovníka zhotovitele uvedeného na seznamu ohledně dodržování požární ochrany, bezpečnosti práce a všech výše uvedených ustanovení.

KONE Lifts

Strana: 2 / 3

TECHNICKÁ SPECIFIKACE :

C1. OBECNĚ

Zřizovatel: Vojenské stavby a.s. 24.1.91 Vlastník: Česká národní banka
Viděnská 102 Brno

Místo provozu výtahu: Česká národní banka
Rooseveltova 20
Brno

Typ výtahu: osobní lanový Nosnost: 630 kg
Počet osob: 8 Jmenovitá rychlost: 1,0 m.s⁻¹

Okruh uživatelů: neomezený

Zdvih: 24,7 m
Počet stanic: 6
Hmotnost klece: 595 kg
Hmotnost vyvažovacího závaží: 910 kg

Popis přístupu ke strojovně (prostoru pro kladky):
Po pevném schodišti v budově.

Zvláštnosti:

Výtah má zachycovače na závaží kvůli průchozím prostorům pod prohlubní.
Zachycovače jsou uváděny do činnosti pouze při přetřžení nosných lan.
Zachycovače klece jsou klouzavé, zachycovače vyvažovacího závaží samosvorné.

C2. TECHNICKÉ ÚDAJE A VÝKRESY

Dispoziční výkres(y) výtahu: K40031 / A
Technický výpočet výtahu v rozsahu ČSN EN 81-1: * 1094 1606

Prostory pod šachtou: ano, prostory pro manipulaci s penězi
Přístup do prohlubně: po pevném žebříku

Větrání strojovny (prostoru pro kladky):
oknem ve stěně strojovny

KONE Lifts a.s.
Pod Jancem 196, 186 74 Praha 9
Telefon: 02-66311818
Fax: 02-820867
IČO: 00176842
DIČ: 009-00176842
Bankovní spojení: Komerční banka Praha 8
Číslo účtu: 0100 / 7802-081
Středisko VI:
Telefon: 02-66311818
Fax: 02-6830514

Nosné prostředky:

Průměr nosných lan: 8 mm
 Počet nosných lan: 6
 Konstrukce lan: Seal 8 x 19

Soustava omezovače rychlosti:

Typ omezovače: R3
 Průměr lana: 6 mm
 Poloha omezovače: ve strojovně
 Poloha napínacího závaží: v prohlubni

Vodítka:

Typ pro klec: TN8 tažená
 Typ pro vyvažovací závaží: TN6 tažená

Nárazníky:

Typ pro klec: T3
 provedení: akumulující energii
 Typ pro vyvažovací závaží: V2
 provedení: akumulující energii




C3. ELEKTRICKÁ SCHÉMATA

Základní obvodové schéma: 195666 / A


Další podrobnější obvodová schémata jsou součástí technické dokumentace rozváděče (knihy rozváděče).





C4. OSVĚDČENÍ

Zachycovače klec: SCB01 EFV255 TUV
 Zachycovače závaží: BL3 ITI Praha
 Omezovač rychlosti: R3 ITI Praha
 Dveřní uzávěrka: B/2PT ITI Praha
 Lana: Seal 124/94 Metalcavi

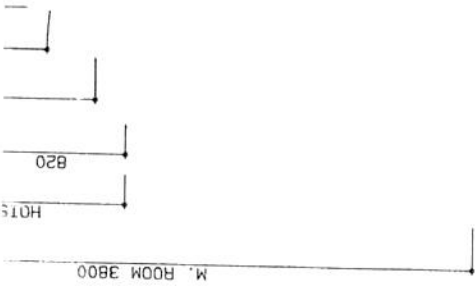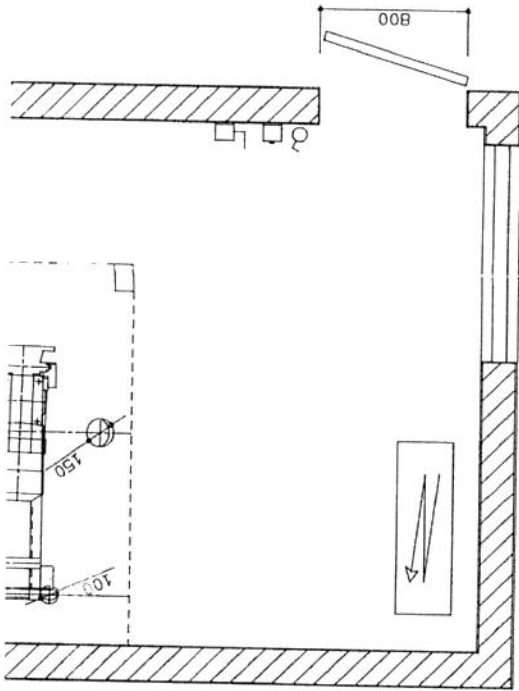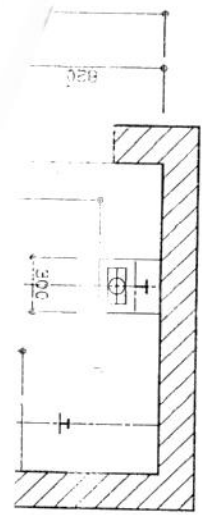

- NOTES
- 1) Car inside
 - 2) Continuous
 - 3) Erection of
 - 4) Pit bottom to
 - 5) Page: 5
 - 6) Under each car
 - 7) Under each car
 - 8) (not shown)

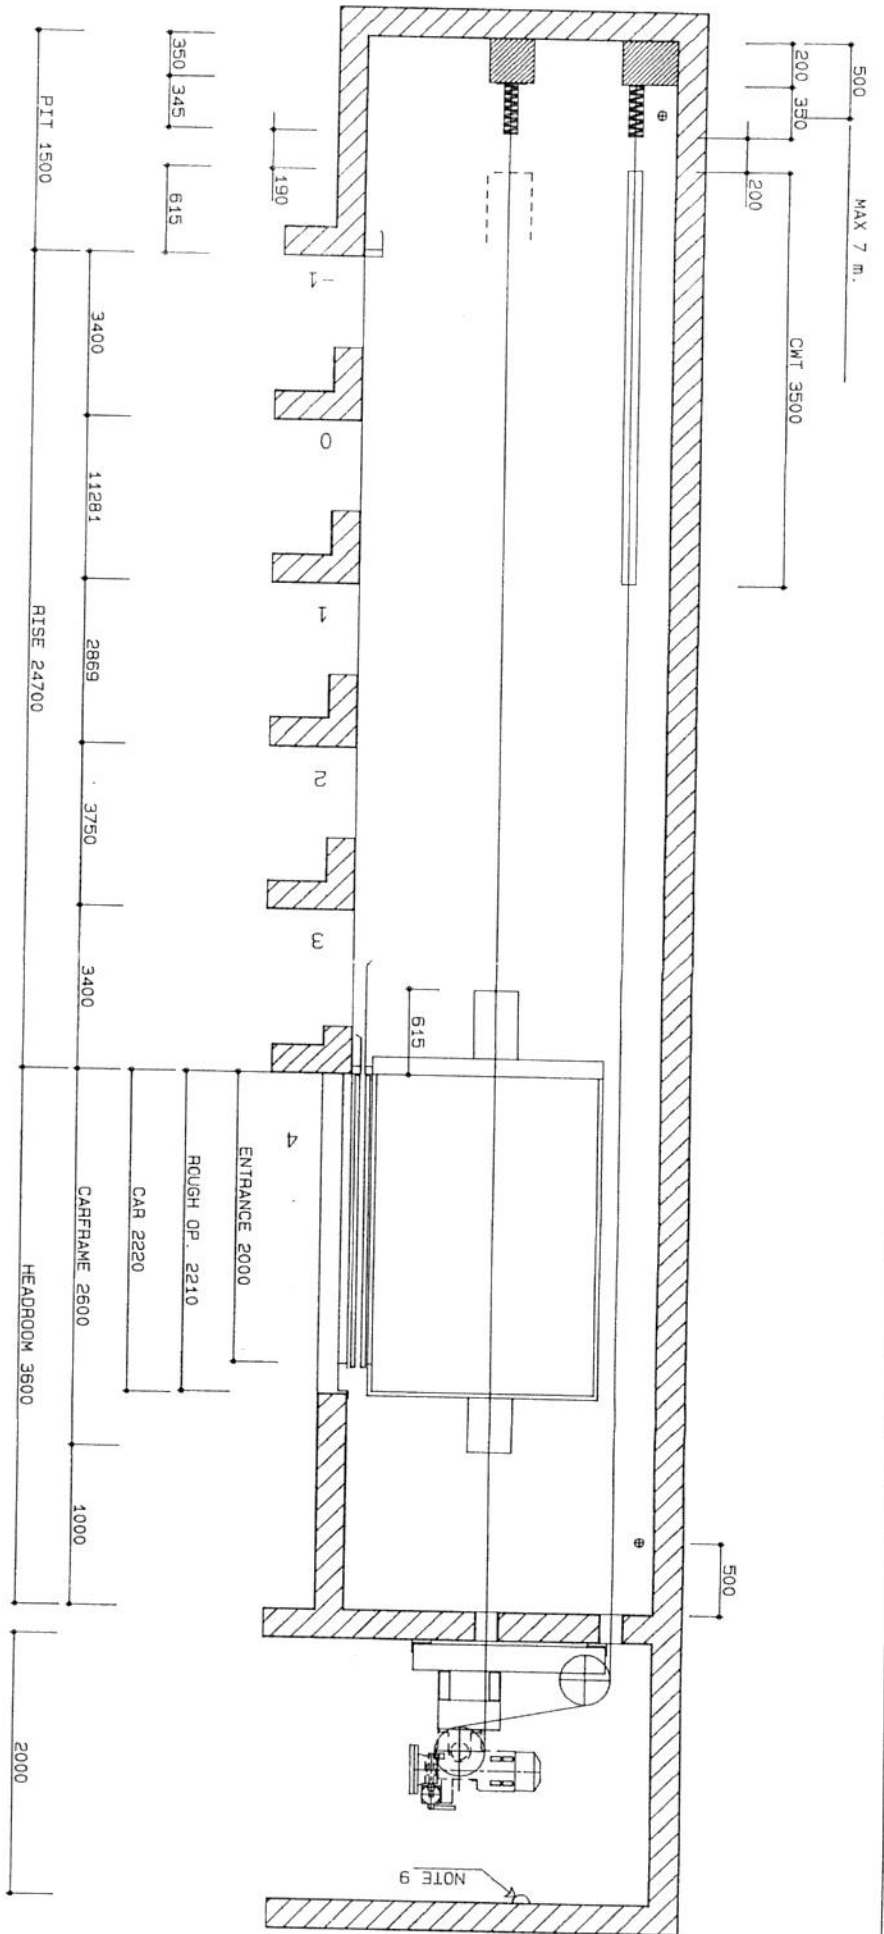


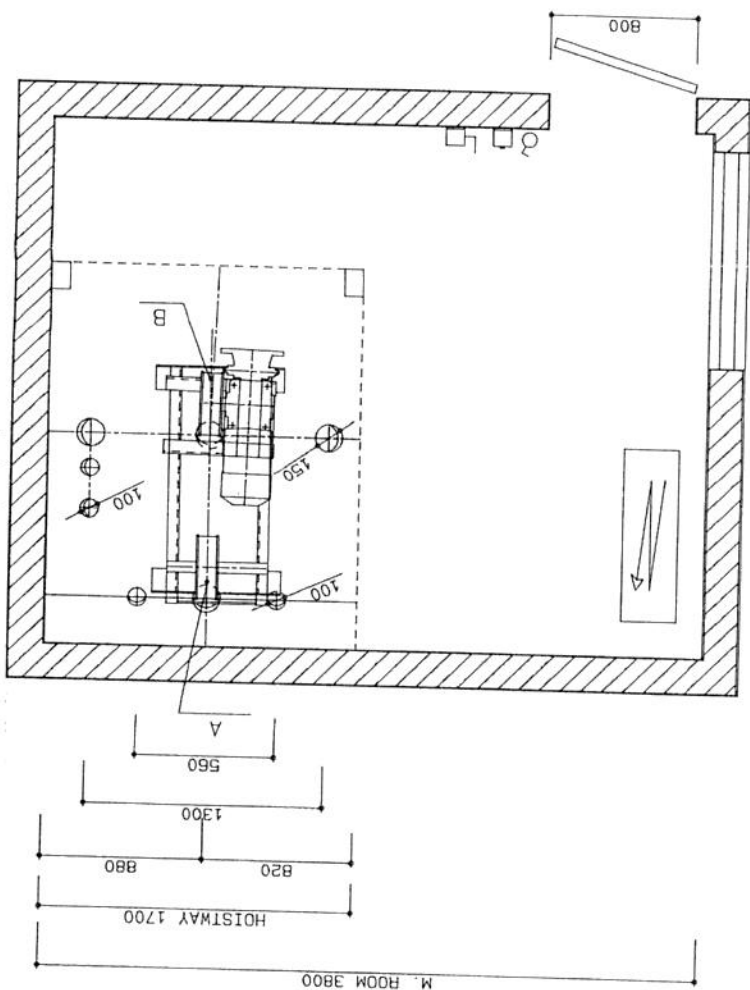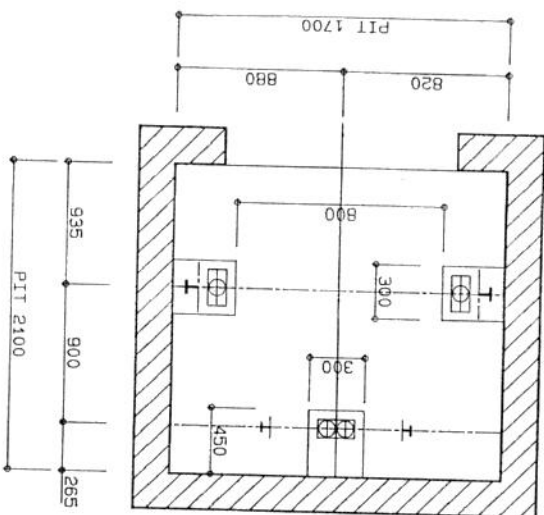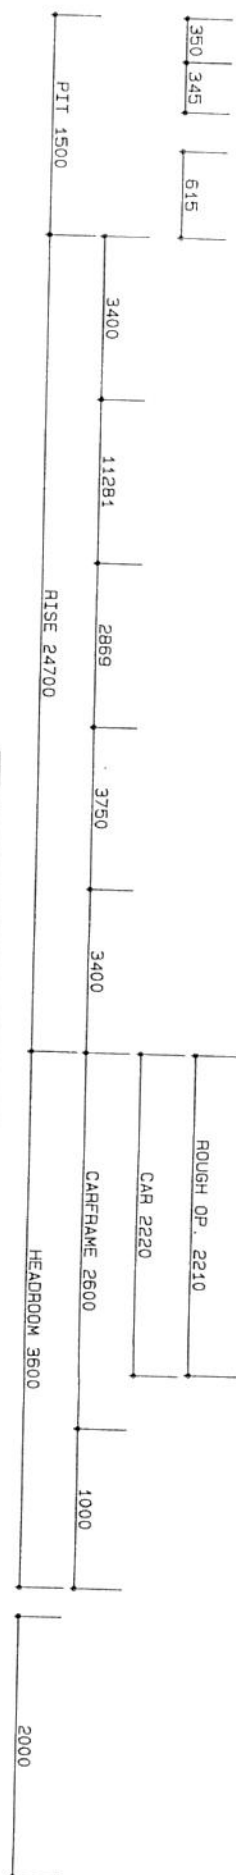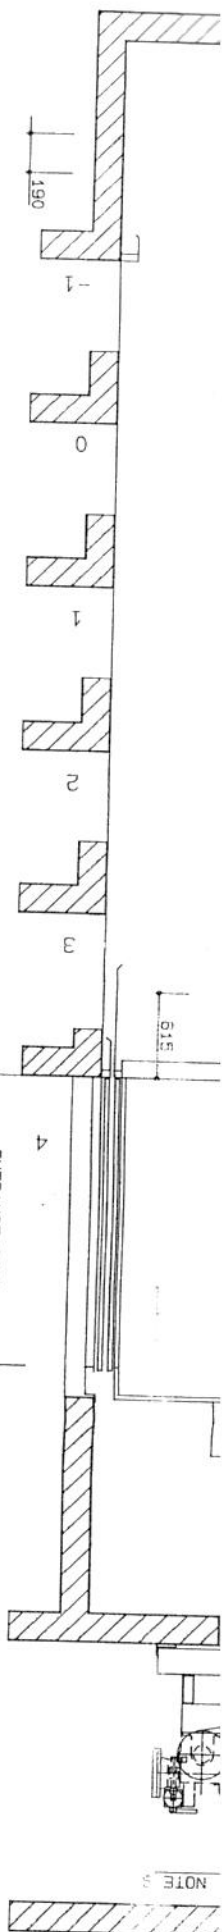

SIGNED: _____
THIS LAY
NOTES A

- NOTES
- 1) Car inside area m^2 1.58
 - 2) Continuous flush surface facing doorless car entrance
 - 3) Erection of landing doors per dwg. AM3.12.28
 - 4) Pit bottom to be reinforced to sustain normal loads as follows:
Under each car/guide Kg. 1600
Under each car/cwt buffers Kg. 2500 / 3700 (not simultaneous)
 - 5) Car and cwt. guide bracket into pockets fastened by bolts
 - 6) A rigid screen 2500 mm high strength shall be fitted between any two steps (by others)
 - 7) Hoistway walls to be of concrete or storage
 - 8) At one landing front wall until guides and car/cwt machine (by others) max. net
 - 9) Hoisting beam or hook to be

NOTE

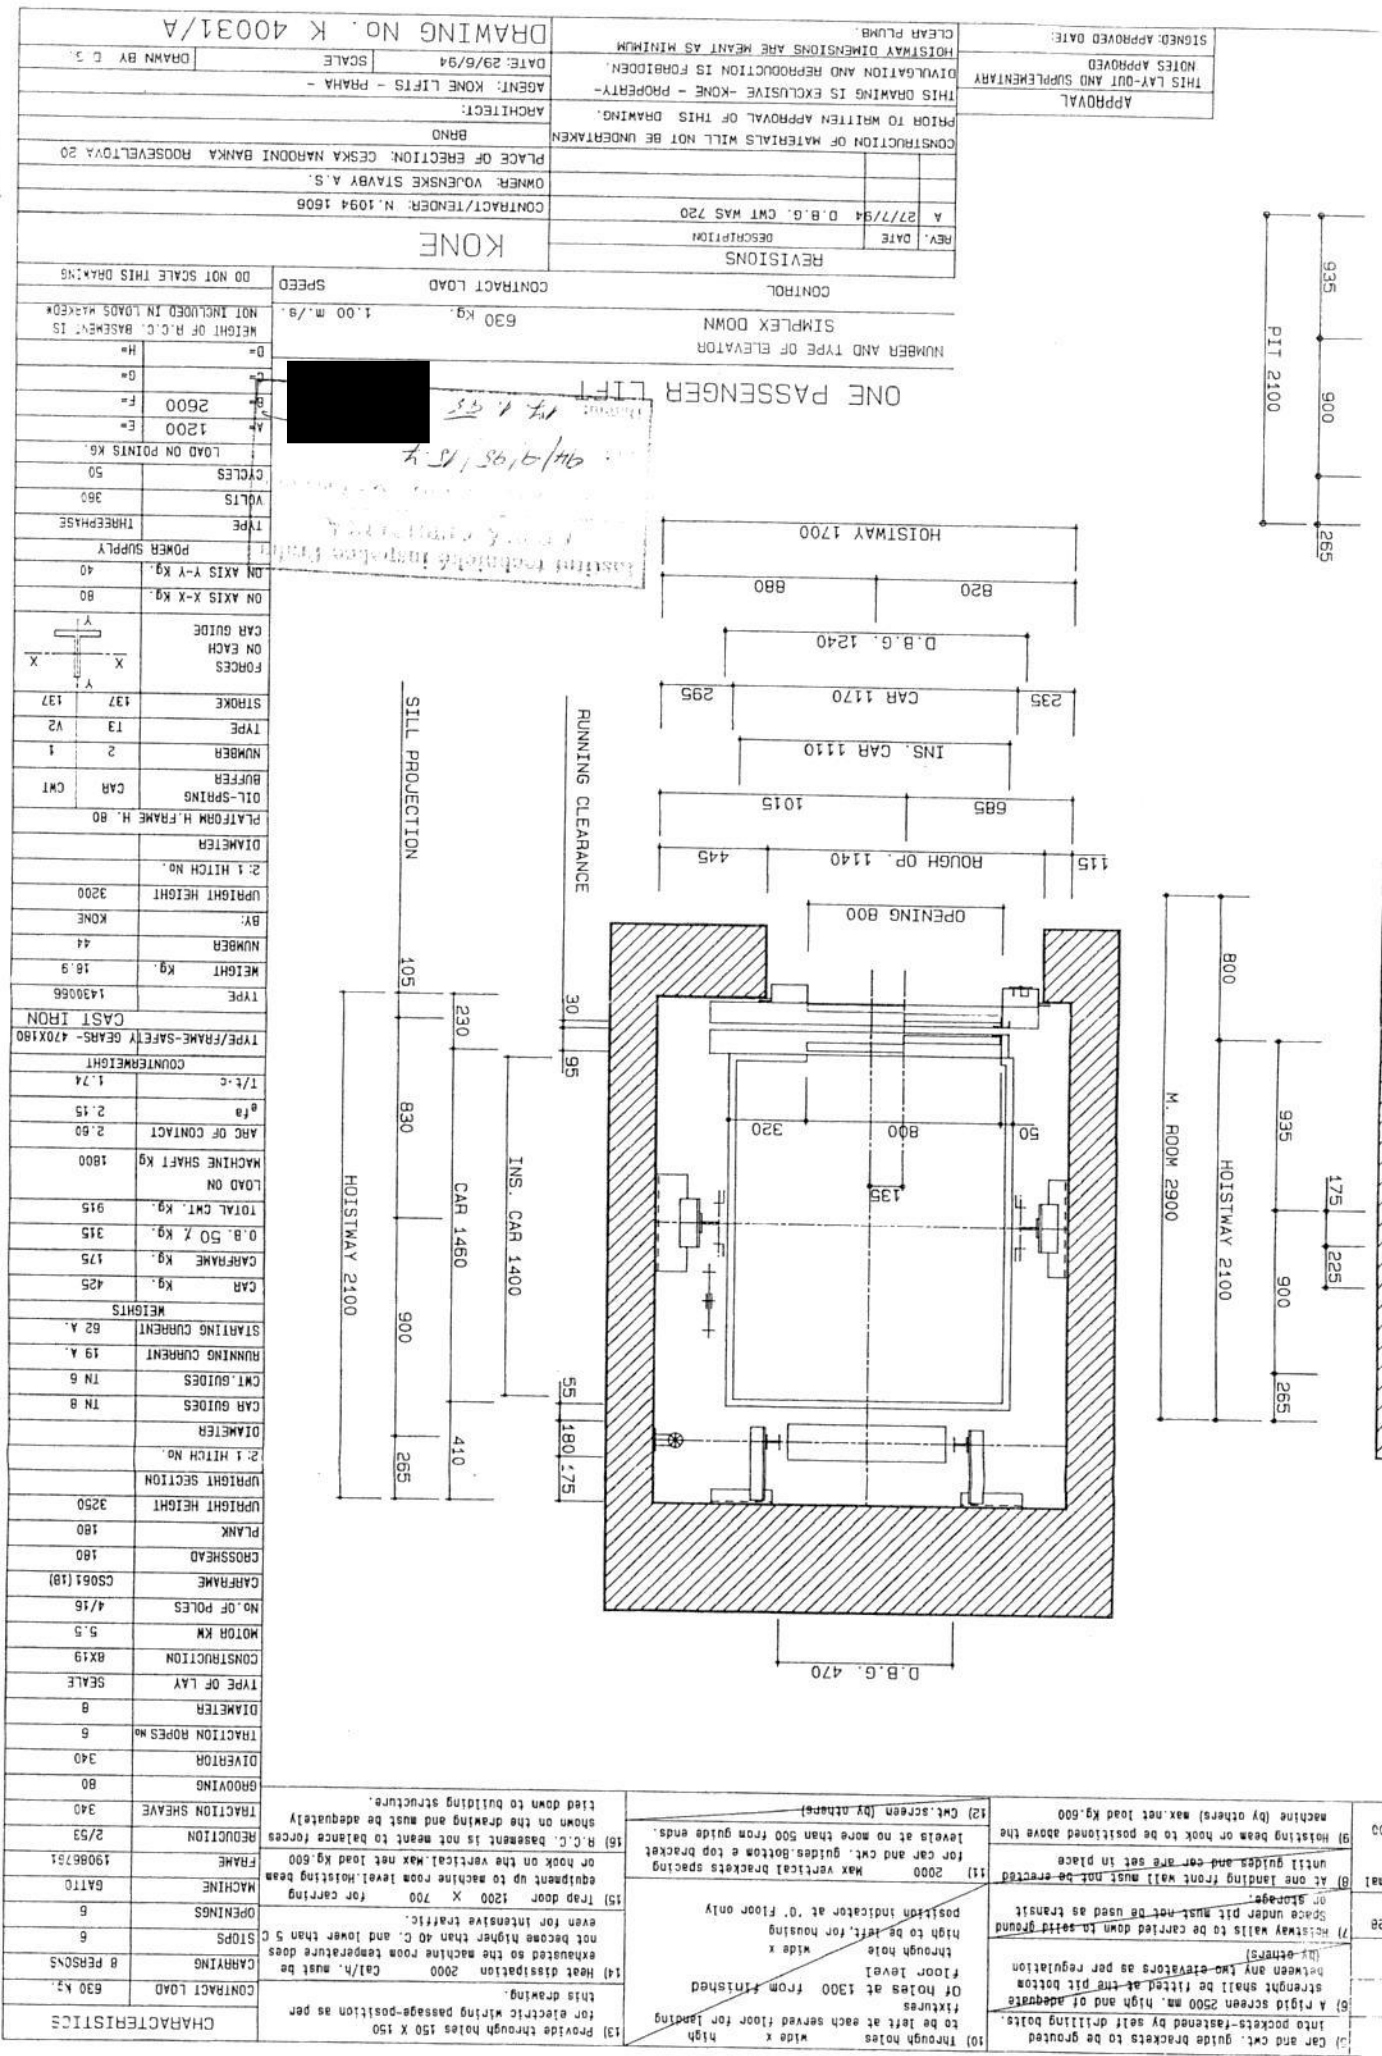

APPROVAL		SIGNED, APPROVED DATE:	
THIS LAY-OUT AND SUPPLEMENTARY NOTES APPROVED			
CONSTRUCTION OF MATERIALS WILL NOT BE UNDERTAKEN		PRIOR TO WRITTEN APPROVAL OF THIS DRAWING.	
THIS DRAWING IS EXCLUSIVE - KONE - PROPERTY - DIVULGATION AND REPRODUCTION IS FORBIDDEN.		HOISTWAY DIMENSIONS ARE MEANT AS MINIMUM	
CLEAR PLUMB			
REV.	DATE	DESCRIPTION	
A	27/7/94	D.B.G. CWT WAS 720	
REVISIONS			
CONTRACT/LEADER: N.1094 1606		OWNER: VOJENSKÉ STAVBY A.S.	
PLACE OF ERECTION: ČESKÁ NÁRODNÍ BANKA ROOSEVELTOVA 20		ARCHITECT:	
AGENT: KONE LIFTS - PRAHA -		DATE: 29/6/94	
SCALE		DRAWN BY: E.S.	
DRAWING NO. K 40031/A			

NUMBER AND TYPE OF ELEVATOR		SIMPLEX DOWN	
CONTROL		CONTRACT LOAD	
SPEED		1.00 m./s.	
DO NOT SCALE THIS DRAWING			
WEIGHT OF R.C.C. BASEMENT IS NOT INCLUDED IN LOADS WORKED			
LOAD ON POINTS KG.			
A	1200		
B	2600		
C			
D			
CYCLES		50	
VOLTS		380	
TYPE		THREEPHASE	
POWER SUPPLY			
ON AXIS Y-Y KG.		40	
ON AXIS X-X KG.		80	
CAR GUIDE			
FORCES ON EACH			
STROKE		137	
TYPE		V2	
NUMBER		2	
BUFFER		CAR	
OIL-SPRING		CWT	
PLATFORM H. FRAME H. 80			
DIAMETER			
2.1 HITCH NO.			
UPRIGHT HEIGHT		3200	
BY:		KONE	
NUMBER		44	
WEIGHT KG.		18.9	
TYPE		1430066	
TYPE/FRAME-SAFETY GEARS - 470X180		CAST IRON	
COUNTERWEIGHT			
T/C-C		1.74	
ARC OF CONTACT		2.60	
MACHINE SHAFT KG		1800	
LOAD ON			
TOTAL CWT. KG.		915	
D.B. 50 % KG.		315	
CARFRAME KG.		175	
CAR KG.		425	
WEIGHTS			
STARTING CURRENT		62 A.	
RUNNING CURRENT		19 A.	
CWT. GUIDES		TN 6	
CAR GUIDES		TN 8	
DIAMETER			
2.1 HITCH NO.			
UPRIGHT SECTION			
UPRIGHT HEIGHT		3250	
PLANK		180	
CROSSHEAD		180	
CARFRAME		CS061(18)	
NO. OF POLES		4/16	
MOTOR KM		5.5	
CONSTRUCTION		BX19	
TYPE OF LAY		SCALE	
DIAMETER		8	
TRACTION ROPES NO.		6	
DIVERTOR		340	
GROOVING		80	
TRACTION SHEAVE		340	
REDUCTION		2/53	
FRAME		1308B751	
MACHINE		GATTO	
OPENINGS		6	
STOPS		6	
CARRYING		8 PERSONS	
CONTRACT LOAD		630 KG.	
CHARACTERISTICS			
13) Provide through holes 150 X 150		this drawing.	
14) Heat dissipation 2000		Cal/h. must be exhausted so the machine room temperature does not become higher than 40 C. and lower than 5 C.	
15) Trap door 1200 X 700		for carrying equipment up to machine room level. Hoisting beam or hook on the vertical. Max net load Kg. 600	
16) R.C.C. basement is not meant to balance forces		shown on the drawing and must be adequately tied down to building structure.	
17) Hoisting beam or hook to be positioned above the		level at no more than 500 from guide ends.	
18) Max vertical brackets spacing		for car and cwt. guides. Bottom e top bracket	
19) 2000		Max vertical brackets spacing	
20) Cwt. screen (by others)		max. net load Kg. 600	
21) At one landing front wall must not be erected		until guides and car are set in place	
22) Hoistway walls to be carried down to solid ground		Space under pit must not be used as transit	
23) A rigid screen 2500 mm. high and of adequate		strength shall be fitted at the pit bottom	
24) Car and cwt. guide brackets to be grouted		into pockets fastened by self drilling bolts.	
25) Through holes		to be left at each served floor for landing	
26) Of holes at 1300 from finished		floor level	
27) Through hole		high to be left, for housing	
28) Position indicator at 0' floor only		through hole	
29) 2000		Max vertical brackets spacing	
30) Cwt. screen (by others)		max. net load Kg. 600	

Příloha č. 6

Technický popis dodávaného výtahu s uvedením technických parametrů

I. Technická data nového výtahu

ADRESA UMÍSTĚNÍ VÝTAHŮ: ČNB Brno

Typ výtahu BOTV 630 Kg

Nosnost 630 Kg

Jmenovitá rychlost 1,6 m/s

Nepřesnost zastavení ve stanicích

provozní 0 až ± 5 mm

Řízení

- mikroprocesorový řídicí systém **ARKEL***(nejmodernější rozvaděč, zaručující spolehlivý provoz výtahu, umožňující monitoring, menu v češtině)*

- umožňuje obousměrný sběr

(nastavení dle přání zákazníka)

Pohon

Bezpečnostový stroj KINETEC 5,5 KW

(zajišťuje úsporu el. energie, není potřeba výměna oleje, klidný chod, nízká hlučnost)

Lanování

2:1

Kabina

Celokovová, zhotovená z nehořlavých materiálů, vyráběná technologií pálení na laseru a ohýbání na ohraňovacím lisu, což zaručuje maximální přesnost provedení

- světla šířka x hloubka x výška

1170 x 1460 x 2 100

- provedení

Neprůchozí kabina

- osvětlení

LED diodové

(minimální spotřeba el. energie a dlouhá životnost, není třeba měnit LEDky)

vč. integrovaného nouzového osvětlení

Kabinový ovládací panel

- tlačítka podsvícená, v provedení antivandal se záznamem volby stanice a možností zrušení mylně navolené stanice
- intercom dle Nařízení vlády 14/1999 Sb. (obousměrné dorozumívací zařízení)
- GSM brána vč. kreditu 200,- Kč, napojení na vyprošťovací službu 24 hodin denně
- ukazatel polohy na displeji, kde se výtah nachází i jakým směrem se pohybuje (šipky)
- signalizace přetížení výtahu (zvuková i optická)
- tlačítko TELEFON napojené na automatické vytáčení 24hod. servisu v případě poruchy
- tlačítko ALARM, místní signalizace v případě poruchy
- tlačítko znovuotevření kabinových dveří a ventilátoru kabiny
- vážení kabiny tenzometrické čtyřbodové pod podlahou
(vysoce přesné)

Interiér kabiny

- | | |
|--|-------------------------|
| - design stěn kabiny | Imitace dřeva |
| - design vstupních lišt a okapových plechů | Nerez |
| - design stropu | Prášková barva |
| - podlaha | Protiskluzová GRANITE |
| - madlo | Ano |
| - zrcadlo | ½ na zadní stěně kabiny |
| - kabinové dveře | Automatické 800 mm |
| - design panelu ovladačové kombinace: | Nerez |

Kabinové dveře

- automatické (požární odolnost určí zpracované PBŘ)
- světlá šířka 800 x výška 2000 mm

Šachetní dveře s rámem

- automatické
- světlá šířka 800 x výška 2000 mm
- design rámu a křídel nerez

Signalizace ve stanicích

digitální ukazatel je umístěn na zárubni šachetních dveří, ve všech stanicích

Tlačítka ve stanicích

antivandal umístěn na zárubni šachetních dveří

Ostatní výbava výtahu

- osvětlení výtahové šachty min. 50lx
- sklopný žebřík pro vstup do prohlubně výtahu
- další komponenty dle ČSN EN 81-20 (tzn. bezpečností prvky)

Šachta

-Původní

Strojovna

Původní nad šachtou

Dopravní výška - zdvih

cca. 24700 m

Počet stanic /nástupišť

6/6 neprůchozí kabina

Napájecí napětí

3 x 400 V/ 230 V, 50 Hz

Vzdálený monitoring

Ano

Nadstandardní dálkové zapojení výtahu, umožňující monitorovat chybová hlášení, která jsou automaticky odesílána servisní firmě a tím snadné, rychlé nalezení a odstranění případné závady. Zaručuje vysoký komfort provozu výtahu.

UPS

Ano

(při výpadku proudu výtah popojede do 1 NP)

EPS

Ano

(sjetí kabiny do 1 NP)

Zvuková signalizace výtahu při zastavení ve stanicích

ano